


VZOROVÉ KLADEČSKÉ SCHÉMA VODOVODNÍ PŘÍPOJKY d32 - KOMPLET

STÁVAJÍCÍ VODOVODNÍ ŘAD Z TRUB PE, PVC - PRO VODOVODNÍ ŘADY OD d90 DO d225, PN16

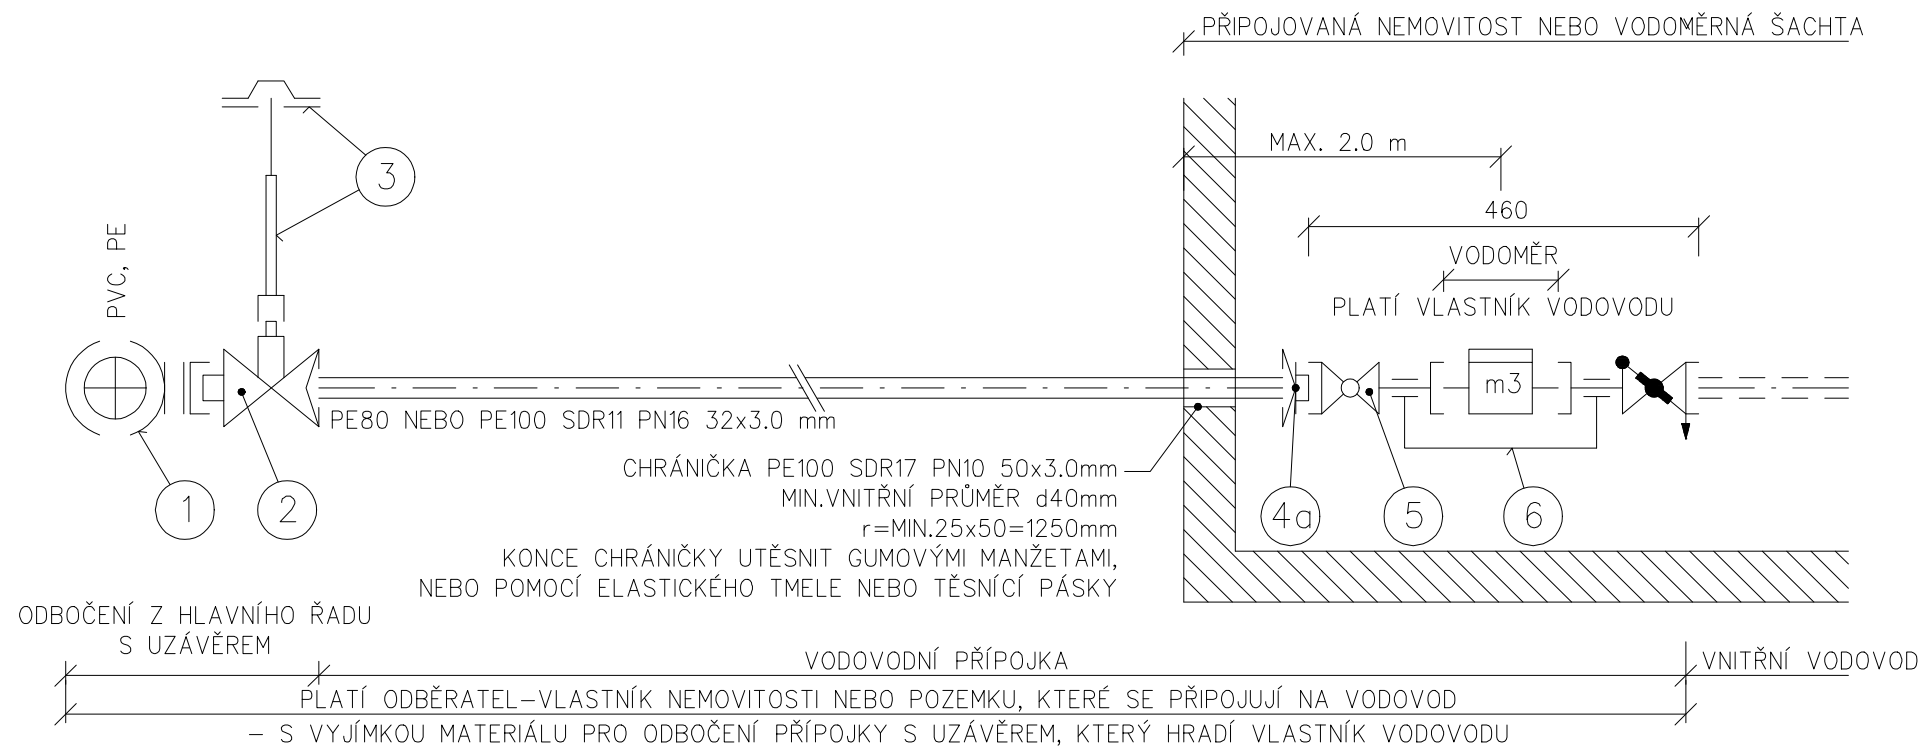

POZ.	POPIS	OZNAČENÍ TYPU	OBJ. ČÍSLO	DODAVATEL
1	NAVRTÁVACÍ PAS HAKU ZAK UZAVÍRACÍ S PRYŽ.VLOŽKOU PRO PLAST.POTR.	HAKU ZAK 34	5320 XXX 03400	HAWLE
2	ŠOUPÁTKO DOMOVNÍ PŘÍPOJKY ZAK S ISO SPOJKOU PRO PE POTRUBÍ	ISO-ZAK GGG DN1"/d32	281003203416	HAWLE
3	TELESKOPICKÁ ZEMNÍ SOUPRAVA S PLOVOUCÍM POKLOPEM RENKO	RENKO	R6 XX	HAWLE
4a 4b	PŘÍPOJENÍ ZE STĚNY – TRUBNÍ FITINKA ISO – VNĚJŠÍ ZÁVIT PŘÍPOJENÍ Z PODLAHY – TRUBNÍ FITINKA ISO – KOLENO 90st.	PRO d32 – ISO d32/1" PRO d32 – ISO d32/1"	PRO d32–6120 z POM PRO d32–6460 z GGG400	HAWLE ARMATURY s.r.o. HAWLE ARMATURY s.r.o.
5	PŘÍMÝ KULOVÝ VENTIL VNITŘNÍ/VNITŘNÍ 1" S MOTÝLKEM	4 CIM 14	4 CIM 14 1"	ATJ special s.r.o.
6	VODOMĚRNÁ SESTAVA SE ŠROUBENÍM DN 25, Qn 2.5 ŠIKMÝ VENTIL DN 25, 1" VNITŘNÍ ZÁVIT SE ZP.KLAPKOU A VYPOUŠTĚNÍM	– –	SP7673.16.25Q25 SP1507.25	MEIBES s.r.o. MEIBES s.r.o.

XXX = PRŮMĚR POTRUBÍ HLAVNÍHO ŘADU (d90–090, d110–110, d160–160, d225–225)
XX = VÝŠKA ZEMNÍ SOUPRAVY (1.10–1.80m–01, 1.35–2.25m–11, 0.85–1.35m–12, 0.65–1.10m–13)



DOKUMENTACE PRO STAVEBNÍ POVOLENÍ
v podrobnosti pro provedení stavby (DSP+DPPS)

DISprojekt s.r.o. Havlíčkovo nábřeží 37, 674 01 Třebíč
IČO 60715227 DIČ CZ60715227 mobil 603 522 531
e-mail : disprojekt@volny.cz www.disprojekt.cz

VED. PROJEKTANT	Ing.arch. Milan Grygar	STUPEŇ	DSP+DPPS
ZODP. PROJEKTANT	Ing. V. Průša	DATUM	05/2024
KRESLIL	Ing. Eva Tomšíčková	Č. ZAK.	17/2022
OBJEDNATEL	Obec Koněšín	MĚŘÍTKO	1 : 50

AKCE:	KONĚŠÍN - lokalita Za nádrží DOPRAVNÍ A TECHNICKÁ INFRASTRUKTURA		
ČÁST:	SO 04 VODOVOD		
VÝKRES:	VZOROVÉ KLADEČSKÉ SCHÉMA ODBOČKY	Č. VÝKRESU	D.04.05