



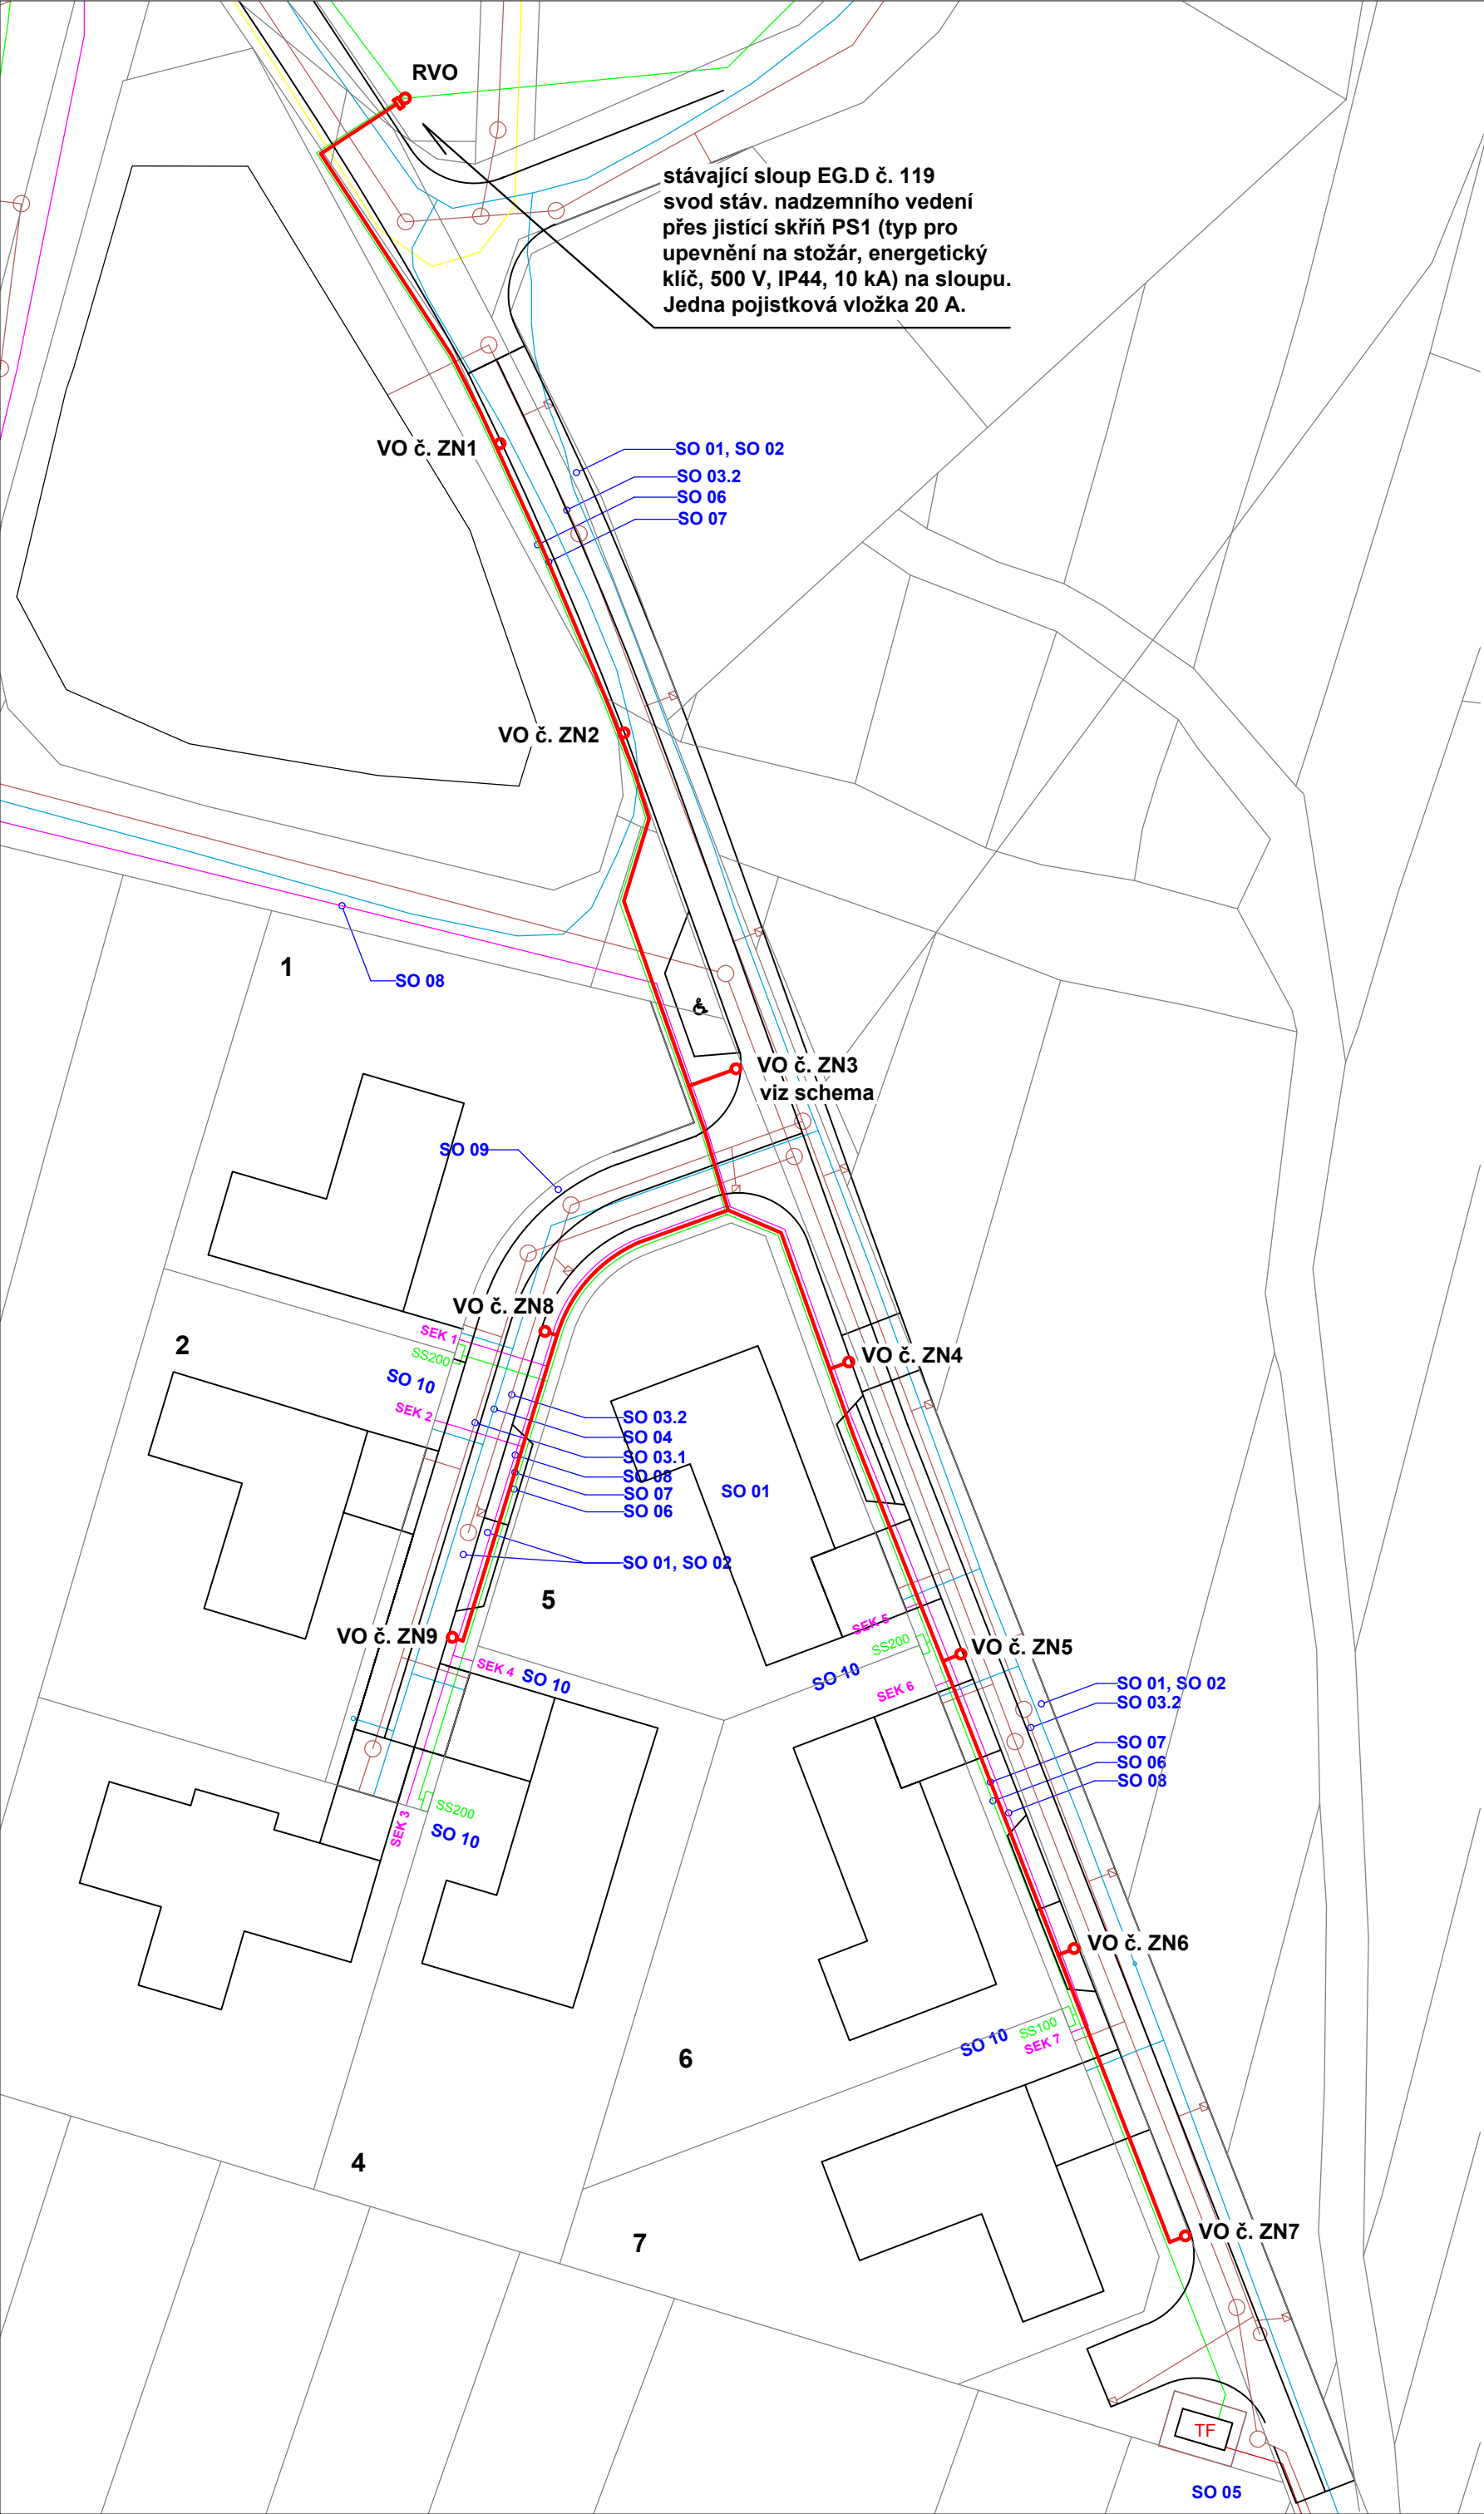

stávající sloup EG.D č. 119
svod stáv. nadzemního vedení
přes jistící skříň PS1 (typ pro
upevnění na stožár, energetický
klíč, 500 V, IP44, 10 kA) na sloupu.
Jedna pojistková vložka 20 A.

Vzdálenost sloupů	25.000 m
(1) Výška zavěšení osvětlovacího zdroje	8.000 m
(2) Převis osvětlovacího zdroje nad vozovkou	-1.000 m
(3) Sklon ramene	0.0°
(4) Délka ramene	0.000 m
Roční provozní hodiny	4000 h; 100.0 %, 20.9 W
Příkon / trasa	834.0 W/km
ULR / ULOR	0.00 / 0.00
Max. svítivosti Vždy do všech směrů, které u použitelně nainstalovaného svítidla tvoří stanovený úhel se spodní vertikálou.	≥ 70°: 592 cd/klm ≥ 80°: 29.3 cd/klm ≥ 90°: 9.65 cd/klm
Třída intenzity světla Hodnoty svítivosti v [cd/klm] pro výpočet třídy svítivosti jsou podle ČSN EN 13201:2015 založeny na světelném toku svítidla.	G*3
Třída indexu oslnění	D.5
MF	0.80

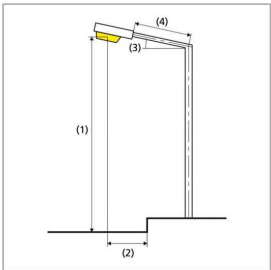

Třída	Vodorovná osvětlenost		Doplňující parametry při požadavku na rozpoznání obličeje	
	$\bar{E}$ (lx) * (minimální udržovaná hodnota)	E_{min} (lx) (udržovaná hodnota)	$E_{v,min}$ (lx) (udržovaná hodnota)	$E_{sc,min}$ (lx) (udržovaná hodnota)
P4	5,00	1,00	1,5	1,0

Uložení vedení a přesné umístění sv. bodů bude určeno
v koordinaci s výstavbou ostatních inž. sítí této stavby.

- NOVÉ VEDENÍ VEŘEJNÉHO OSVĚTLENÍ, CYKY-J 4x10, FeZn 30/4
- SÍŤ NN - EG.D
- SEK - CETIN
- KANALIZACE, ODVODNĚNÍ
- VODOVOD

- POZNÁMKY:
- Osazení základů stožárů VO bude respektovat vyjádření ostatních správců inženýrských sítí.
 - Vyjádření ostatních správců sítí je nutné respektovat ve všech ohledech!
 - Výkopové práce se budou provádět za dodržení podmínek ostatních správců inženýrských sítí, zejména pak VAS, GasNet, EG.D, CETIN a Obec Horní Újezd (VO a MR).
 - Připojení nového VO na stávající rozvod se bude realizovat během prací tak, aby nevznikla odstávka stávající soustavy VO v nočních hodinách.
 - Výkopové práce v blízkosti či ochranných pásmech ostatních inženýrských sítí je třeba provádět opatrně ručně.
 - Práce na stávajícím i novém VO budou prováděny v koordinaci s majitelem VO
 - PŘED ZÁSYPEM KABELOVÉ TRASY SE MUSÍ PROVÉST KONTROLA ULOŽENÍ PROJEKTOVANÉHO VEDENÍ MAJITELEM VO S POŘÍZENÍM FOTODOKUMENTACE!!!
 - Překopy vjezdů budou oznámeny majitelům s týdenním předstihem před zahájením vlastního překopu tak, aby se předešlo jakémukoli nedorozumění. Přístup do nemovitostí bude zajištěn pochozím přemostěním se zábradlím šířky alespoň 120 cm.
 - Zemní práce v blízkosti kořenového systému stávající vzrostlé zeleně budou prováděny ručně s ohledem na stávající kořenový systém.
 - Práce budou prováděny za dodržení ochranných opatření stanovených ČSN 83 9061 Technologie vegetačních úprav v krajině - Ochrana stromů, porostů a vegetačních ploch při stavebních pracích.



DOKUMENTACE PRO STAVEBNÍ POVOLENÍ
v podrobnosti pro provedení stavby (DSP+DPPS)

DISprojekt s.r.o. Havlíčkovo nábřeží 37, 674 01 Třebíč
IČO 60715227 DIČ CZ60715227 mobil 603 522 531
e-mail : disprojekt@volny.cz www.disprojekt.cz

VED. PROJEKTANT	Ing.arch. Milan Grygar	STUPEŇ	DSP+DPPS
ZODP. PROJEKTANT	S. Štadániová, Ing. V. Průša, Ing. K. Tomek	DATUM	07/2024
KRESLIL	Ing. arch. M. Grygar, S. Štadániová, Ing. V. Průša, Ing. K. Tomek	Č. ZAK.	17/2022
OBJEDNATEL	Obec Koněšín	MĚŘÍTKO	1 : 500

KONĚŠÍN - lokalita Za nádrží
DOPRAVNÍ A TECHNICKÁ INFRASTRUKTURA

AKCE:	SO 07 - ROZVODY VO	Č. VÝKRESU	D.7.3
ČÁST:	Situace VO		
VÝKRES:			