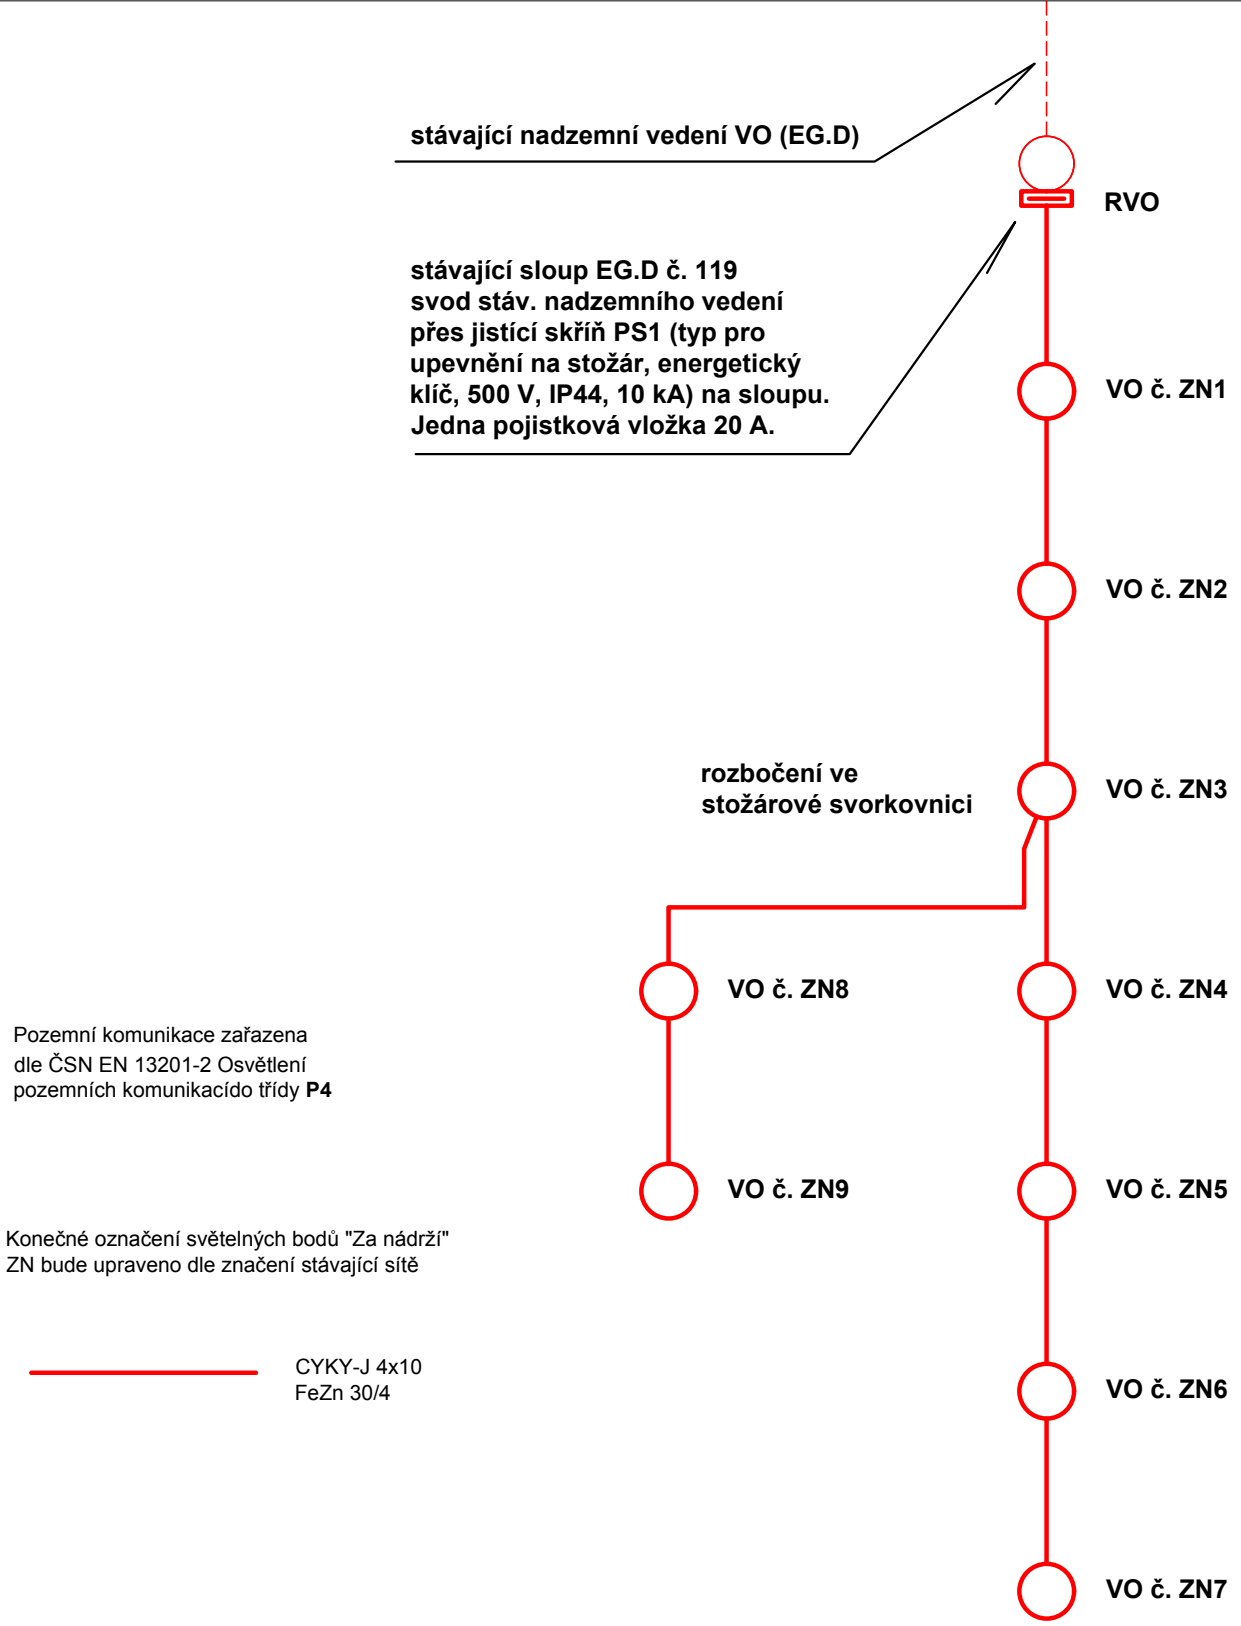

Pozemní komunikace zařazena
dle ČSN EN 13201-2 Osvětlení
pozemních komunikacído třídy **P4**

Konečné označení světelných bodů "Za nádrží"
ZN bude upraveno dle značení stávající sítě

CYKY-J 4x10
FeZn 30/4

DOKUMENTACE PRO STAVEBNÍ POVOLENÍ
v podrobnosti pro provedení stavby (DSP+DPPS)

DISprojekt s.r.o. Havlíčkovo nábřeží 37, 674 01 Třebíč
IČO 60715227 DIČ CZ60715227 mobil 603 522 531
e-mail : disprojekt@volny.cz www.disprojekt.cz

VED. PROJEKTANT	Ing.arch. Milan Grygar	STUPEŇ	DSP+DPPS
ZODP. PROJEKTANT	S. Štadániová, Ing. V. Průša, Ing. K. Tomek	DATUM	07/2024
KRESLIL	Ing. arch. M. Grygar, S. Štadániová, Ing. V. Průša, Ing. K. Tomek	Č. ZAK.	17/2022
OBJEDNATEL	Obec Koněšín	MĚŘÍTKO	

AKCE: **KONĚŠÍN - lokalita Za nádrží**
DOPRAVNÍ A TECHNICKÁ INFRASTRUKTURA

ČÁST: **SO 07 - ROZVODY VO**

VÝKRES: **Schéma napájení** Č. VÝKRESU **D.7.4**