


Řez komunikací

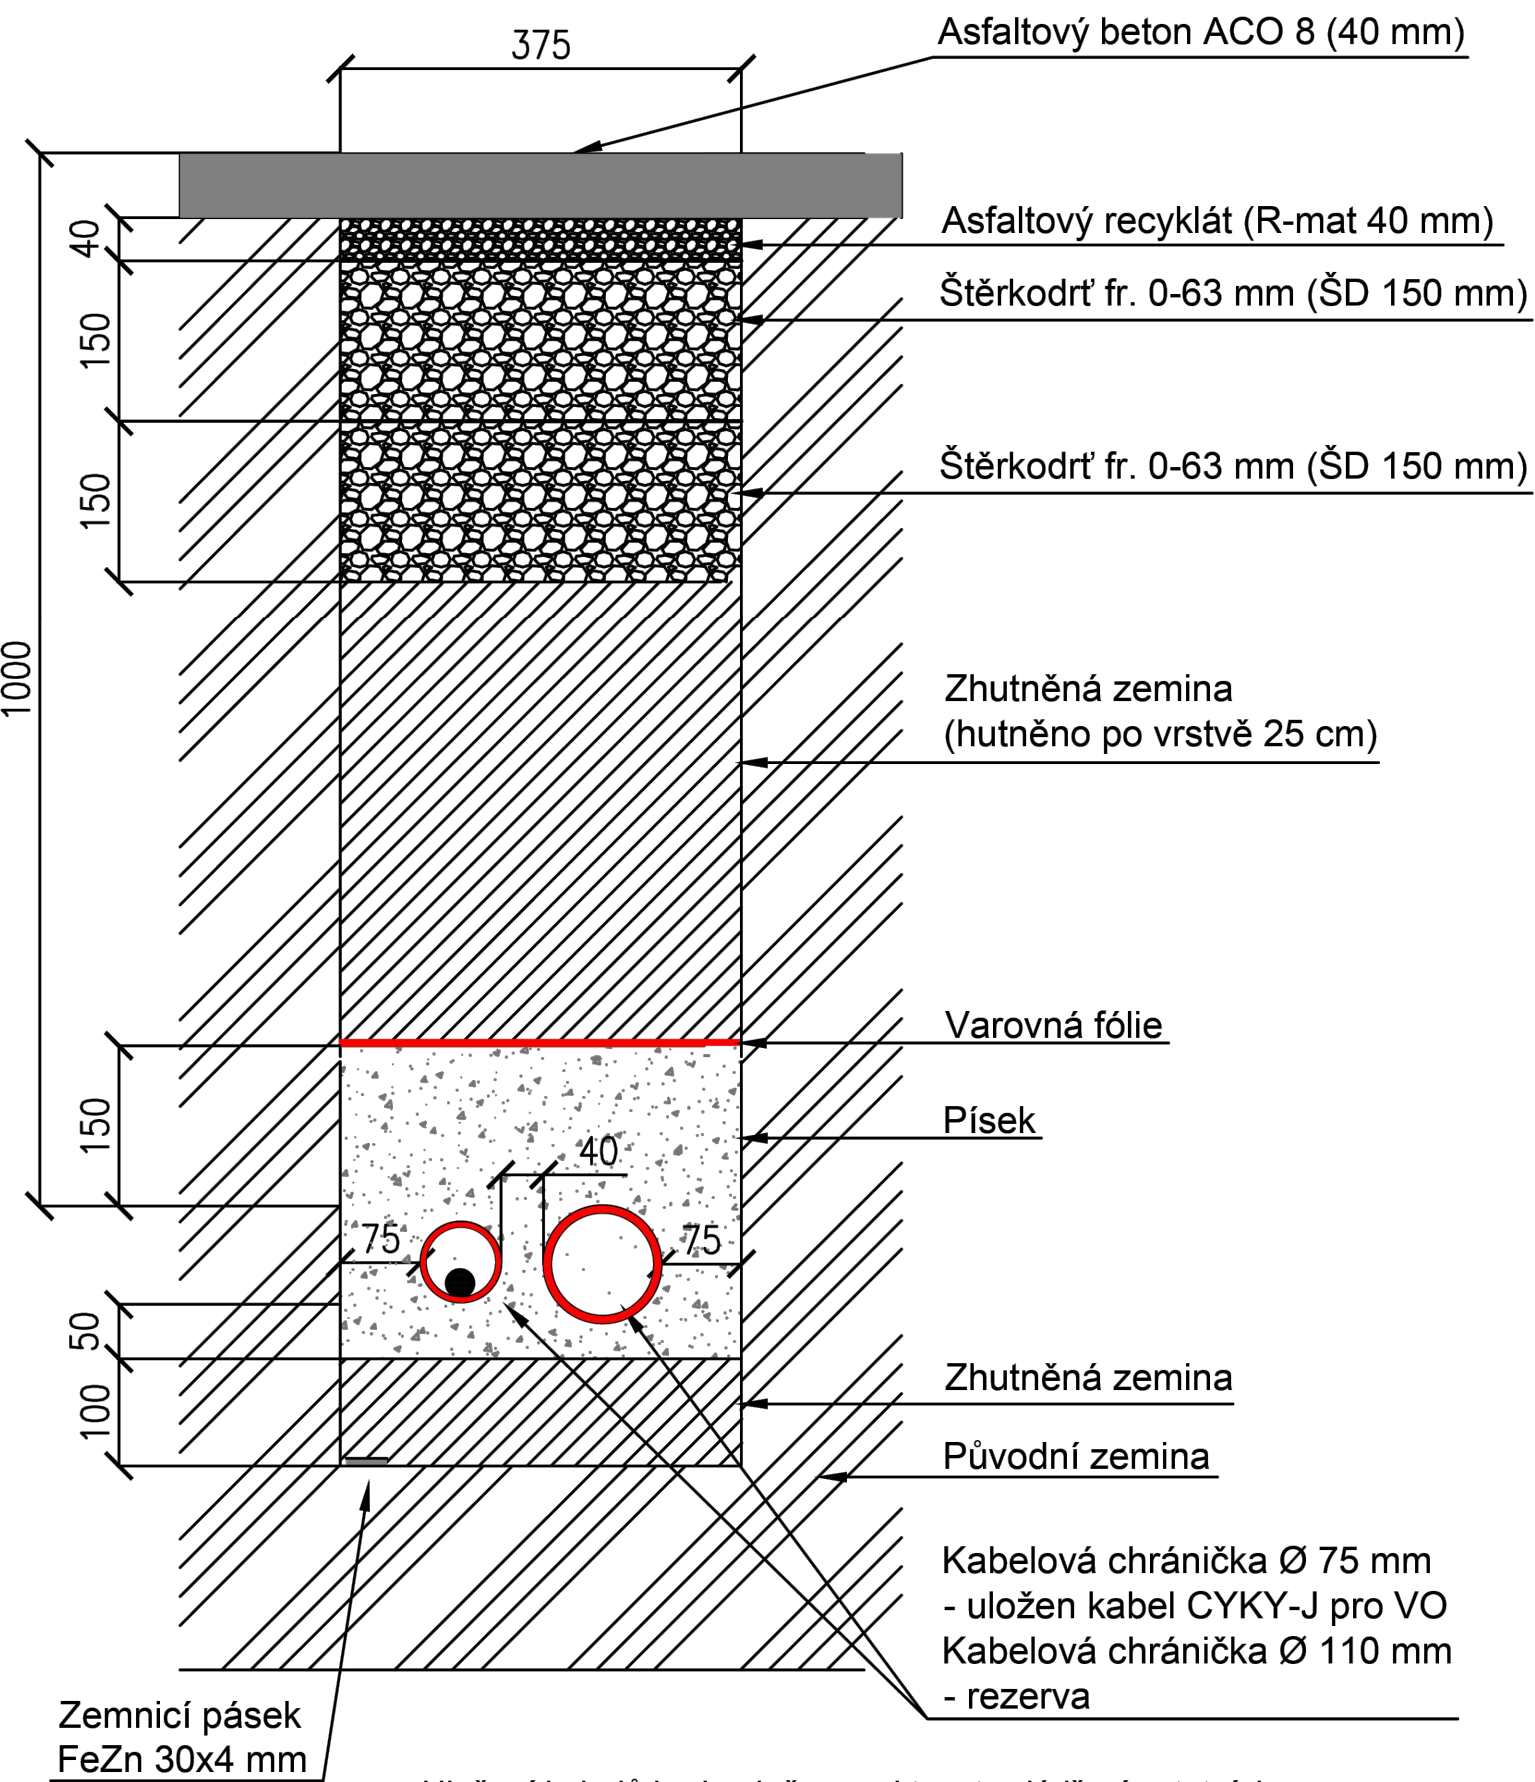


Uložení kabelů bude plně respektovat vyjádření ostatních správců inženýrských sítí a ČSN 73 6005.

Minimální krytí chrániček pod chodníkem bude 0,4 m.

Minimální krytí chrániček pod volným terénem bude 0,5 m.

Minimální krytí chrániček pod komunikací bude 1,0 m.

Řez výkopem pod zelení

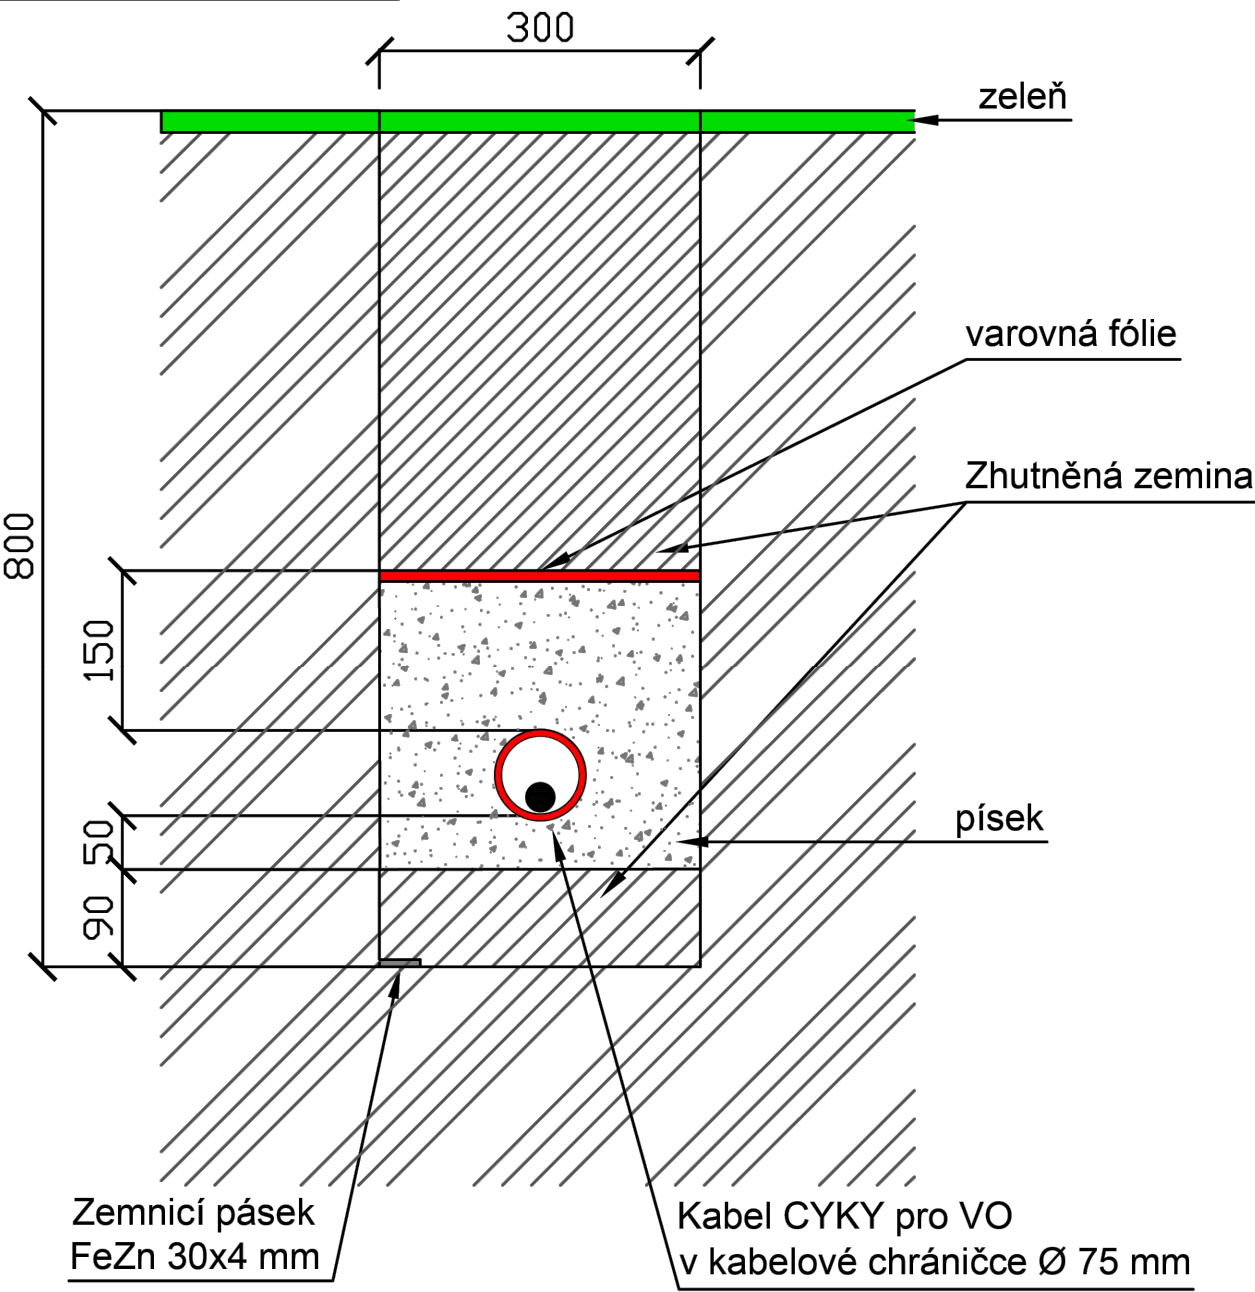

DOKUMENTACE PRO STAVEBNÍ POVOLENÍ
v podrobnosti pro provedení stavby (DSP+DPPS)

DISprojekt s.r.o. Havlíčkovo nábřeží 37, 674 01 Třebíč
IČO 60715227 DIČ CZ60715227 mobil 603 522 531
e-mail : disprojekt@volny.cz www.disprojekt.cz

VED. PROJEKTANT	Ing.arch. Milan Grygar	STUPEŇ	DSP+DPPS
ZODP. PROJEKTANT	S. Štadániová, Ing. V. Průša, Ing. K. Tomek	DATUM	07/2024
KRESLIL	Ing. arch. M. Grygar, S. Štadániová, Ing. V. Průša, Ing. K. Tomek	Č. ZAK.	17/2022
OBJEDNATEL	Obec Koněšín	MĚŘÍTKO	

AKCE:	KONĚŠÍN - lokalita Za nádrží DOPRAVNÍ A TECHNICKÁ INFRASTRUKTURA
ČÁST:	SO 07 - ROZVODY VO
VÝKRES:	Řezy kabelovou trasou
Č. VÝKRESU	D.7.5