


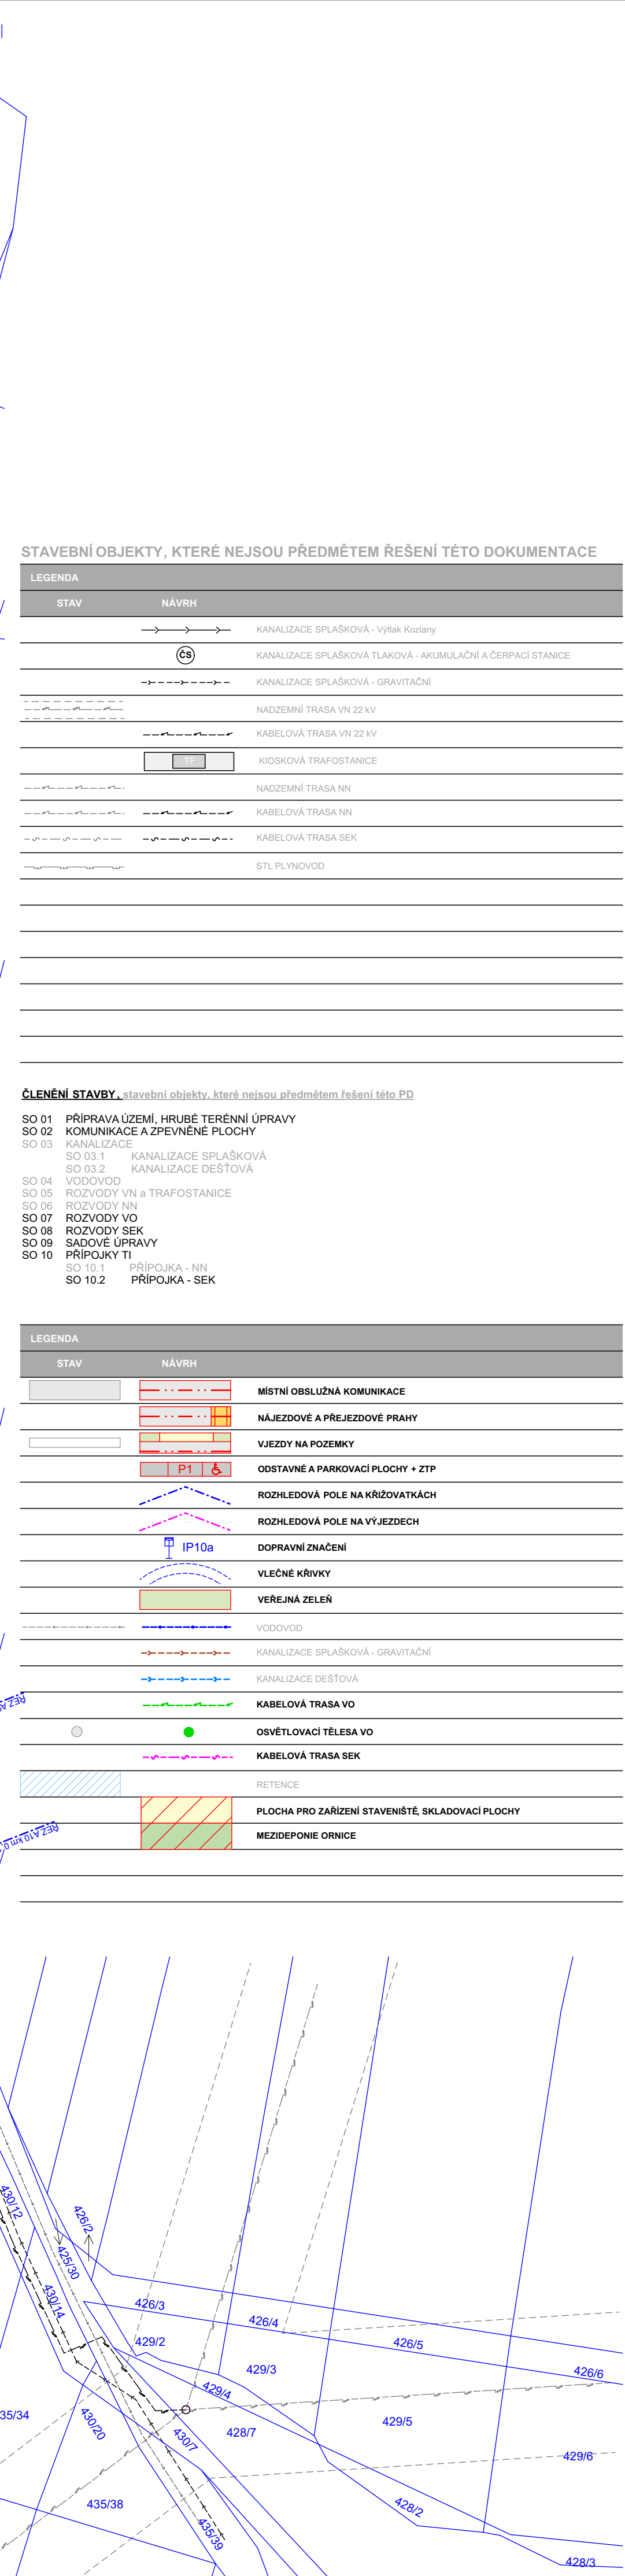

	DOKUMENTACE PRO STAVEBNÍ POVOLENÍ v podrobnosti pro provedení stavby (DSP+DPPS)		
	IDisprojekt s.r.o. Havlíčkovo nábreží 37, 674 01 Třebíč IČO 60715227 DIČ CZ60715227 mobil 603 522 531 e-mail : disprojekt@volny.cz www.disprojekt.cz		
			
	VED. PROJEKTANT Ing.arch. Milan Grygar		
ZODP. PROJEKTANT S. Štádániová, Ing. V. Průša, Ing. K. Tomek		STUPEŇ DSP+DPPS	Datum 03/2024
KRESLIL Ing. arch. M. Grygar, S. Štádániová, Ing. V. Průša, Ing. K. Tomek		Č. ZAK. 17/2022	17.02.2022
OBJEDNATEL Obec Koněšín		MĚŘITKO 1 : 500	
KONĚŠÍN - lokalita Za nádrží DOPRAVNÍ A TECHNICKÁ INFRASTRUKTURA			
AKCE:			
ČÁST: C. SITUACE STAVBY			
VÝKRES:	SITUACE KOORDINAČNÍ	Č. VÝKRESU	C.3