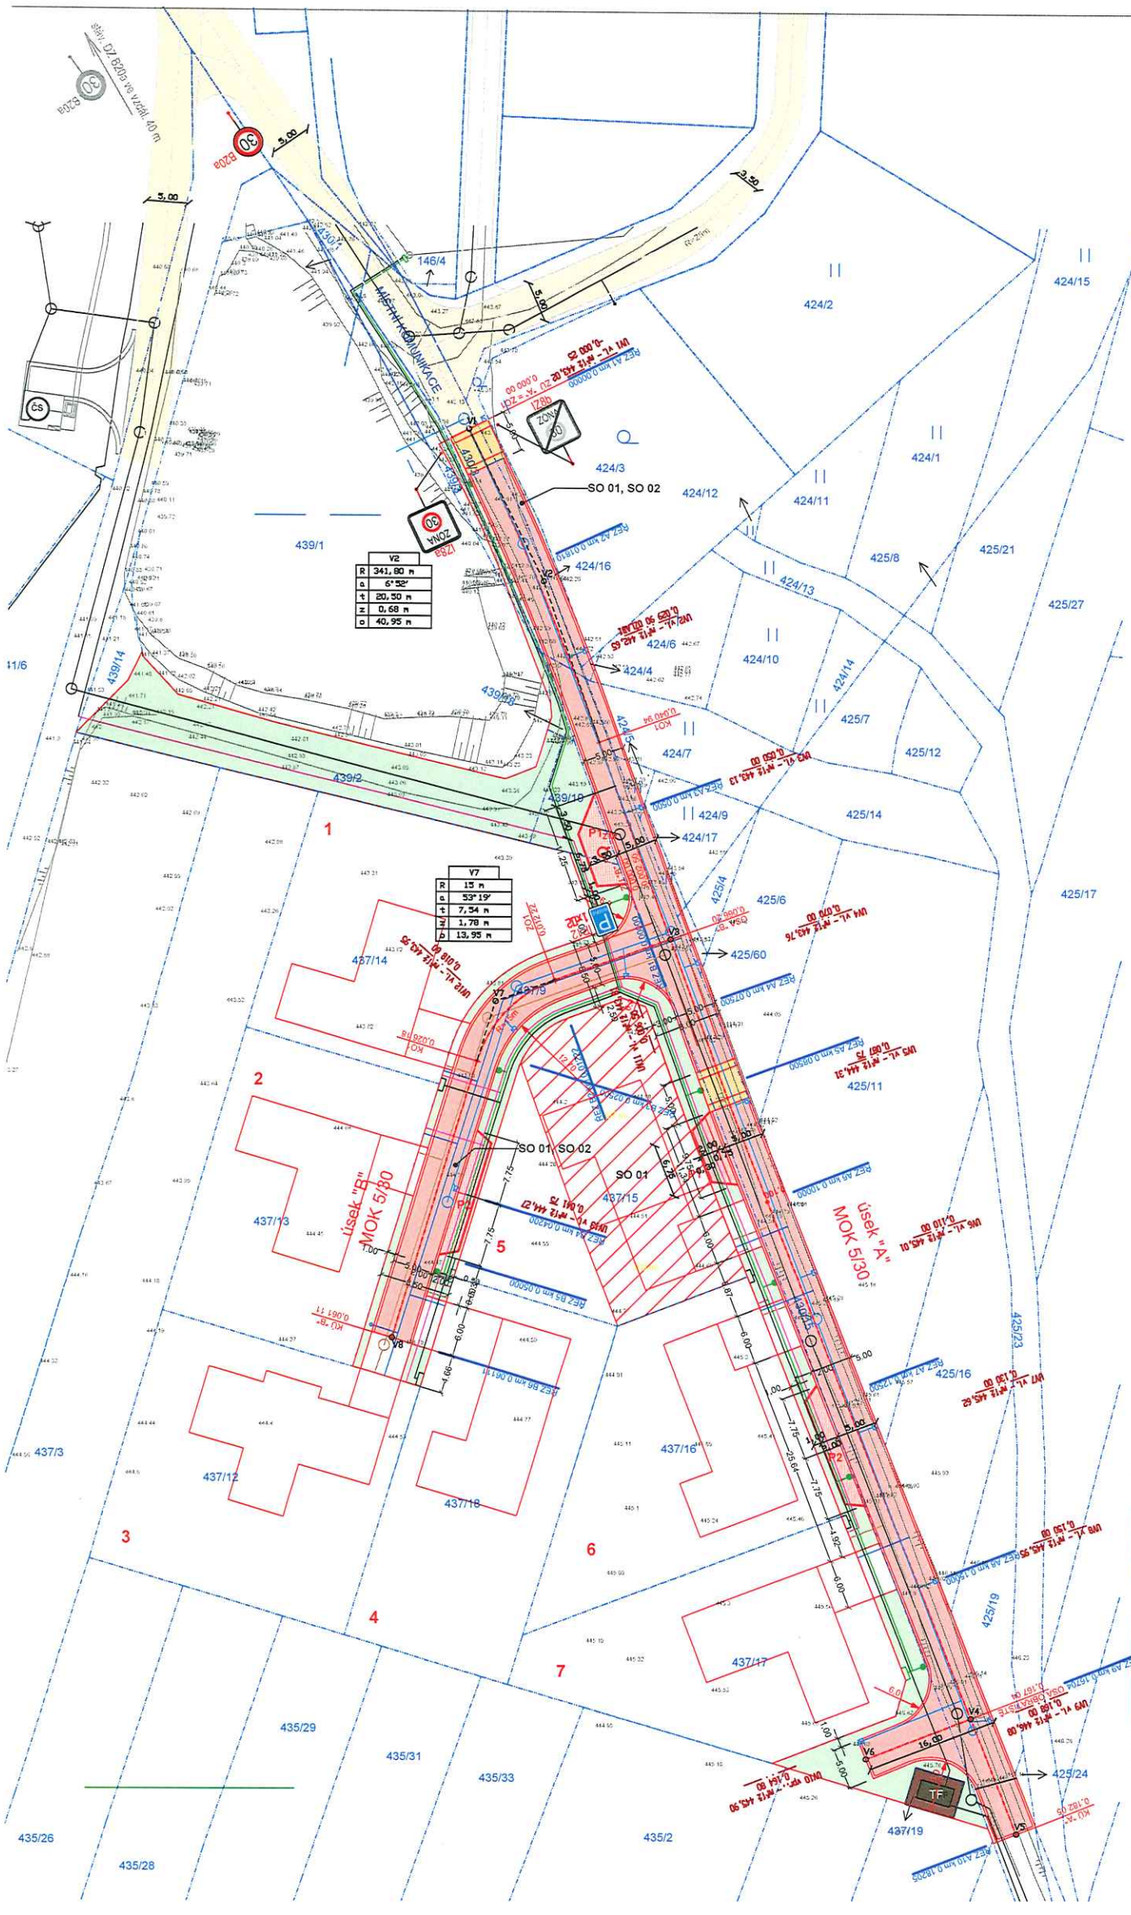

STAVEBNÍ OBJEKTY, KTERÉ NEJSOU PŘEDMĚTEM TÉTO DOKUMENTACE

SO 06ROZVODY VN a TRAFOSTANICE
SO 08ROZVODY NN
SO 10.1 PŘÍPOJKA - SEK

LEGENDA

STAV	NÁVRH	
	CS	
	TF	

LEGENDA

STAV	NÁVRH	
		MÍSTNÍ OBSLUŽNÁ KOMUNIKACE
		NÁJEZDOVÉ A PŘEJEZDOVÉ PRAHY
		VJEZDY NA POZEMKY
	P1	ODSTAVNÉ A PARKOVACÍ PLOCHY + ZTP
	IP10a	DOPRAVNÍ ZNAČENÍ
		VEŘEJNÁ ZELEŇ
		PLOCHA PRO ZAŘÍZENÍ STAVENIŠTĚ, SKLADOVACÍ PLOCHY
		MEZIDEPONIE ORNICE
		VODOVOD
		KANALIZACE SPLAŠKOVÁ - GRAVITAČNÍ
		KANALIZACE DEŠŤOVÁ
		KABELOVÁ TRASA VO
		OSVĚTLOVACÍ TĚLESA VO
		KABELOVÁ TRASA SEK

ČLENĚNÍ STAVBY

SO 01 PŘÍPRAVA ÚZEMÍ, HRUBÉ TERÉNNÍ ÚPRAVY
SO 02KOMUNIKACE A ZPEVNĚNÉ PLOCHY
SO 03KANALIZACE
SO 03.1 KANALIZACE SPLAŠKOVÁ
SO 03.2 KANALIZACE DEŠŤOVÁ
SO 04VODOVOD
SO 07ROZVODY VO
SO 08ROZVODY SEK
SO 09SADOVÉ ÚPRAVY
SO 10PŘÍPOJKY TI
SO 10.2 PŘÍPOJKA - SEK

KRAJSKÉ ŘEDITELSTVÍ POLICIE ČR KRAJ MORAVSKOSLEZSKÝ 115

	HRANICE ŘEŠENÉHO ÚZEMÍ
	ORIENTAČNÍ ZÁKRES URB. KONCEPCE ŘEŠENÍ SOUVISEJÍCÍCH PLOCH
1794/3	HRANICE A Č. PARCEL - KN ČÚZK K DATU 15/1 2024
	POLOHOPISNÉ ZAMĚŘENÍ STAVU V ÚZEMÍ

DOKUMENTACE PRO STAVEBNÍ POVOLENÍ
v podrobnosti pro provedení stavby (DSP+DPPS)

DISPROJEKT ARCHITEKTI

DISprojekt s.r.o. Havlíčkovo nábřeží 37, 674 01 Třebíč
IČO 60715227 DIČ CZ60715227 mobil 603 522 531
e-mail : disprojekt@volny.cz www.disprojekt.cz

S

VED. PROJEKTANT	Ing.arch. Milan Grygar	STUPEŇ	DSP+DPPS
ZODP. PROJEKTANT	S. Štadániová, Ing. V. Průša, Ing. K. Tomek	DATUM	03/2024
KRESLIL	Ing. arch. M. Grygar, S. Štadániová, Ing. V. Průša, Ing. K. Tomek	Č. ZAK.	17/2022
OBJEDNATEL	Obec Koněšín	MĚŘÍTKO	1 : 500

AKCE: **KONĚŠÍN - lokalita Za nádrží**
DOPRAVNÍ A TECHNICKÁ INFRASTRUKTURA

ČÁST: **SO 02 KOMUNIKACE A ZPEVNĚNÉ PLOCHY**

VÝKRES: **SITUACE STAVBY** Č. VÝKRESU **D.2.2.1**