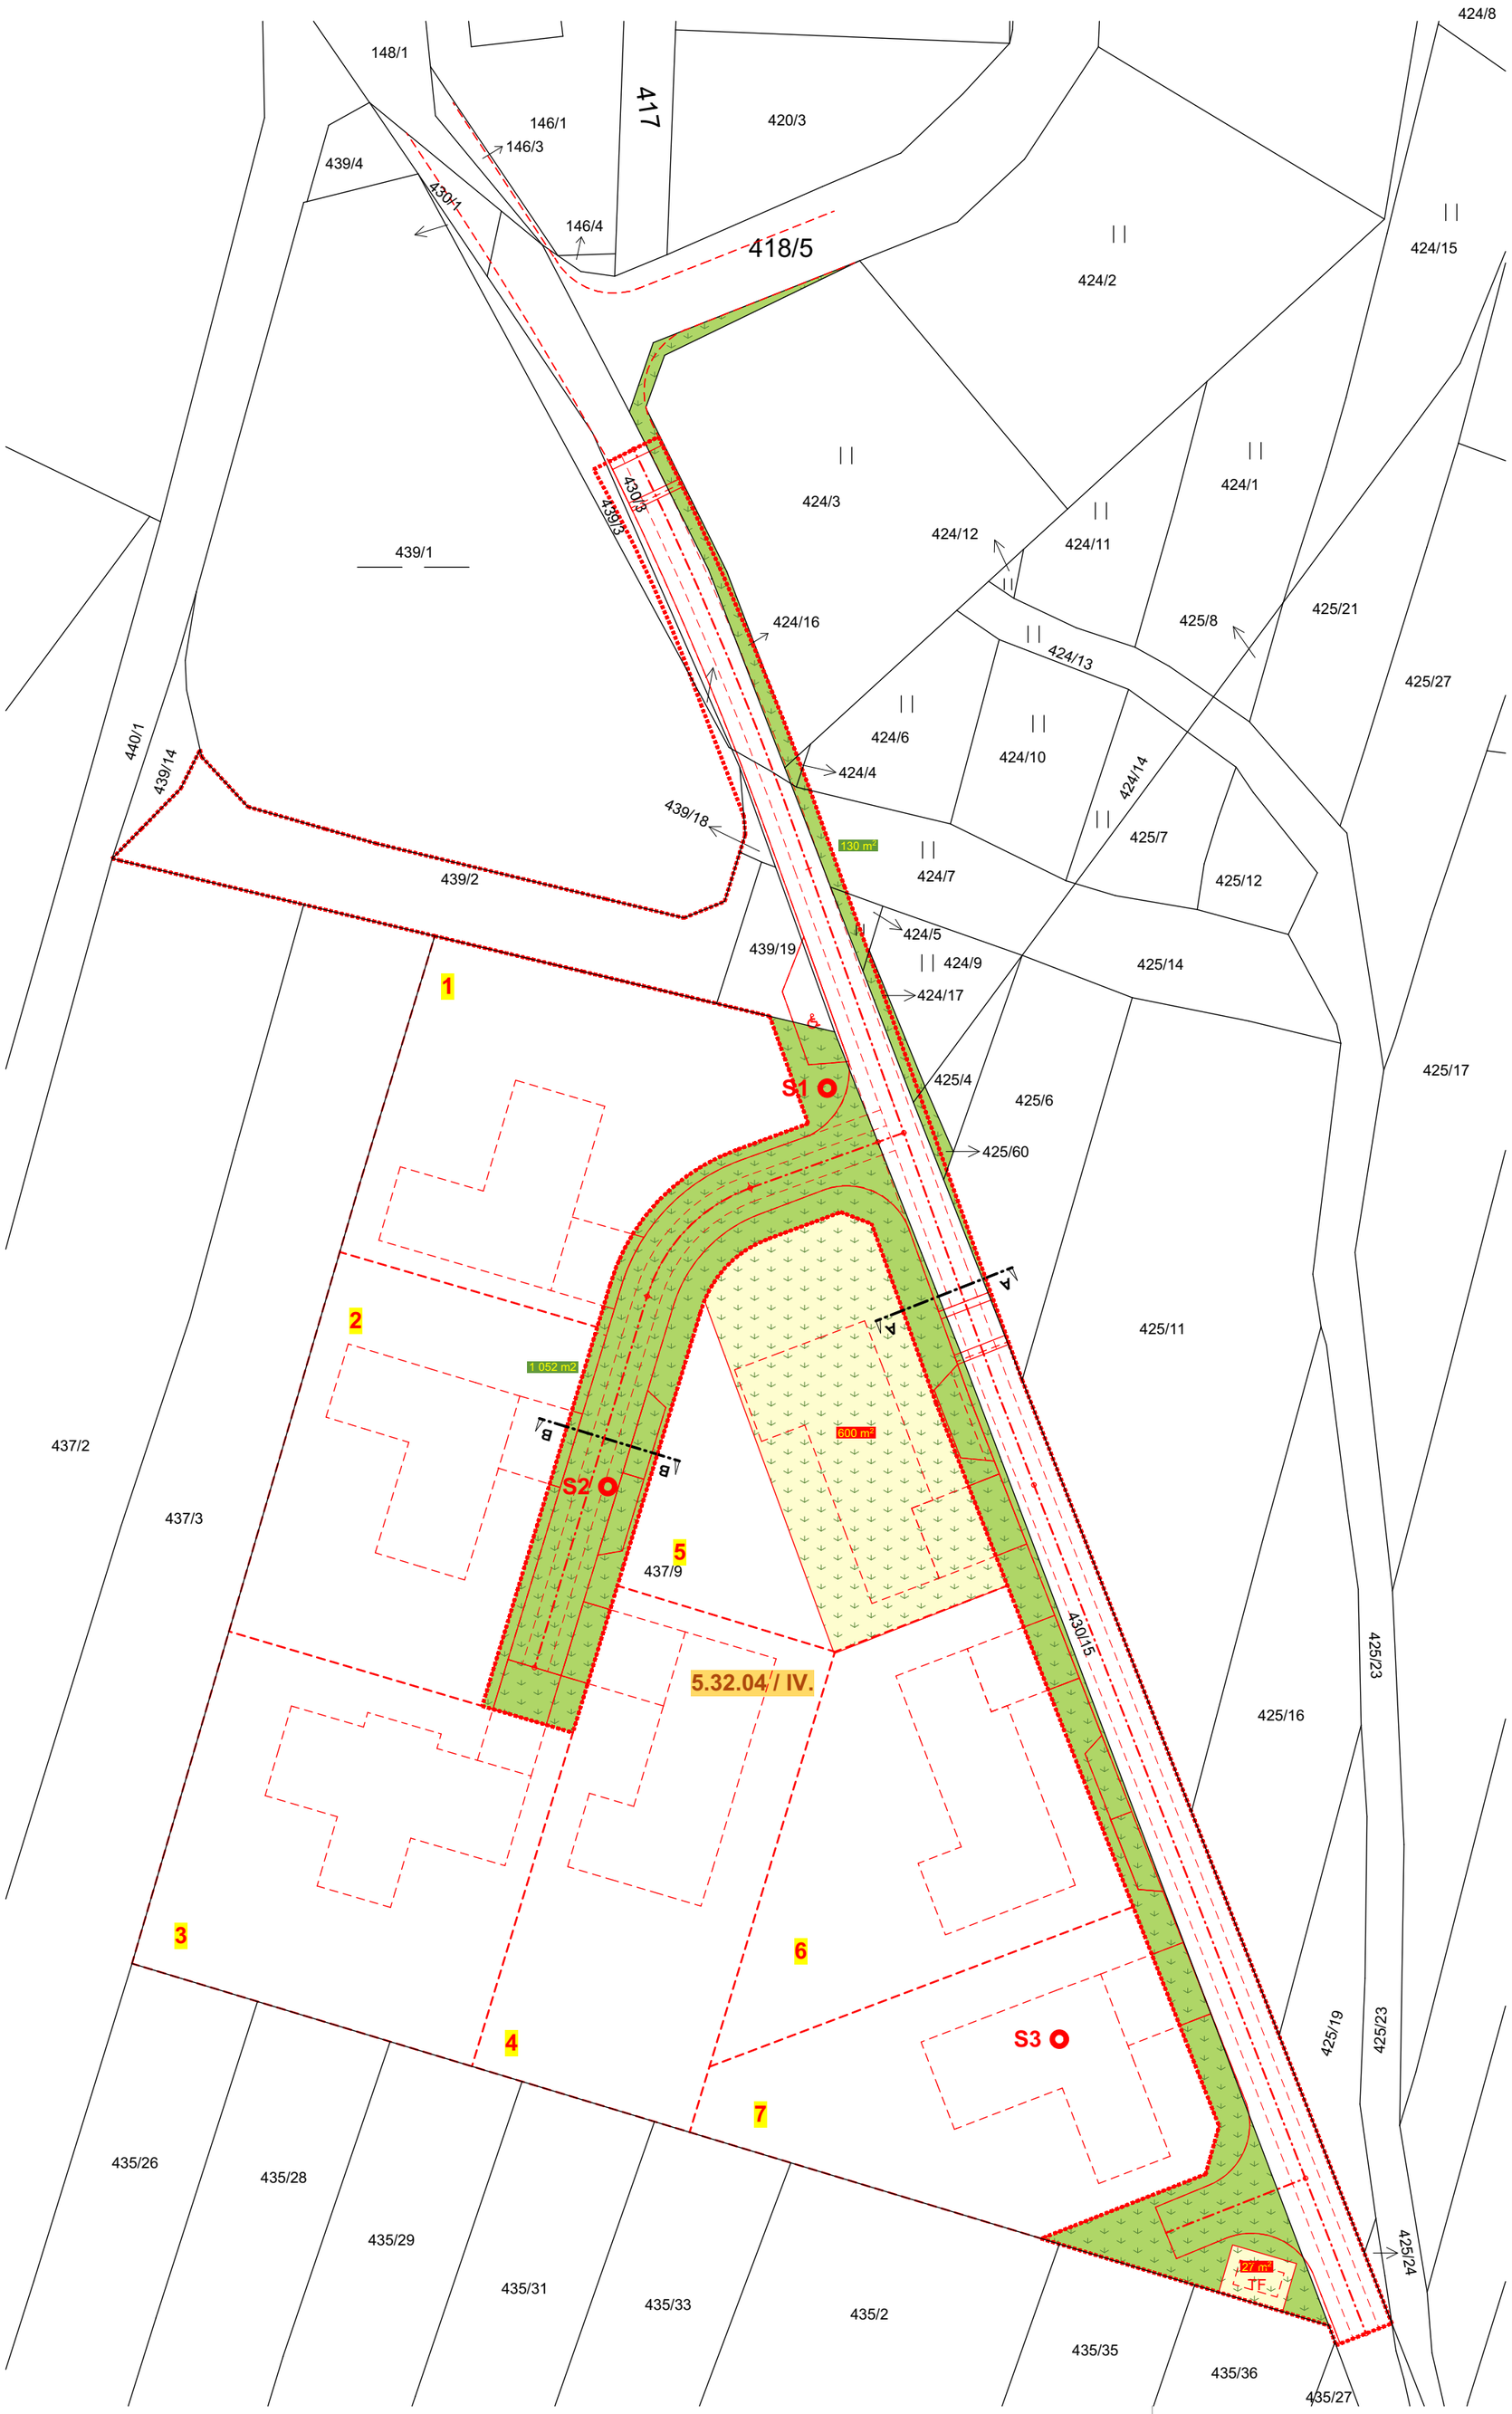

ČLENĚNÍ STAVBY

SO 01	PŘÍPRAVA ÚZEMÍ, HRUBÉ TERÉNNÍ ÚPRAVY	
SO 02	KOMUNIKACE A ZPEVNĚNÉ PLOCHY	
SO 03	KANALIZACE	
	SO 03.1	KANALIZACE SPLAŠKOVÁ
	SO 03.2	KANALIZACE DEŠŤOVÁ
SO 04	VODOVOD	
SO 05	ROZVODY VN a TRAFOSTANICE	
SO 06	ROZVODY NN	
SO 07	ROZVODY VO	
SO 08	ROZVODY SEK	
SO 09	SADOVÉ ÚPRAVY	
SO 10	PŘÍPOJKY TI	
	SO 10.1	PŘÍPOJKA - SPLAŠKOVÁ KANALIZACE
	SO 10.2	PŘÍPOJKA - VODOVOD
	SO 10.3	PŘÍPOJKA - NN
	SO 10.4	PŘÍPOJKA - SEK

LEGENDA

STAV	NÁVRH
1 182 m2	PLOCHA TRVALÉHO ZÁBORU ZPF, VÝMĚRA (místní komunikace vč. příslušenství - §11a zák. č. 334/1992 Sb. v platném znění - bez stanovení odvodů)
627 m2	PLOCHA TRVALÉHO ZÁBORU ZPF, VÝMĚRA (trafostanice, zařízení staveniště, sklad. plochy a deponie - se stanovením odvodů)
1 782 m2	PLOCHY SKRÝVKY ORNICE, VÝMĚRA
S1	PEDOLOGICKÝ PRŮZKUM - UMÍSTĚNÍ ZEMNÍCH SOND
5.32.04 / IV.	BPEJ / tř. ochrany ZPF

	HRANICE ŘEŠENÉHO ÚZEMÍ
4	PARCELACE A ORIENTAČNÍ ZÁKRES URB. KONCEPCE ŘEŠENÍ SOUVISEJÍCÍCH PLOCH
1794/3	HRANICE A č. PARCEL - KN ČÚZK K DATU 1/3 2023
	POLOHOPISNÉ ZAMĚŘENÍ STAVU V ÚZEMÍ

DOKUMENTACE PRO ÚZEMNÍ ROZHODNUTÍ - DUR

DISprojekt s.r.o. Havlíčkovo nábřeží 37, 674 01 Třebíč
IČO 60715227 DIČ CZ60715227 mobil 603 522 531
e-mail : disprojekt@volny.cz www.disprojekt.cz

VED. PROJEKTANT	Ing.arch. Milan Grygar	STUPEŇ	DUR
ZODP. PROJEKTANT	S. Štadániová, Ing. V. Průša, Ing. J. Klíma	DATUM	02/2023
KRESLIL	Ing. arch. M. Grygar, S. Štadániová, Ing. V. Průša, Ing. J. Klíma	Č. ZAK.	17/2022
OBJEDNATEL	Obec Koněšín	MĚŘÍTKO	1 : 500

AKCE:	**KONĚŠÍN - lokalita Za nádrží DOPRAVNÍ A TECHNICKÁ INFRASTRUKTURA**		
ČÁST:	**G. ZEMĚDĚLSKÁ PŘÍLOHA**		
VÝKRES:	**SITUACE - ZÁBOR ZPF**	Č. VÝKRESU	**G.2**