


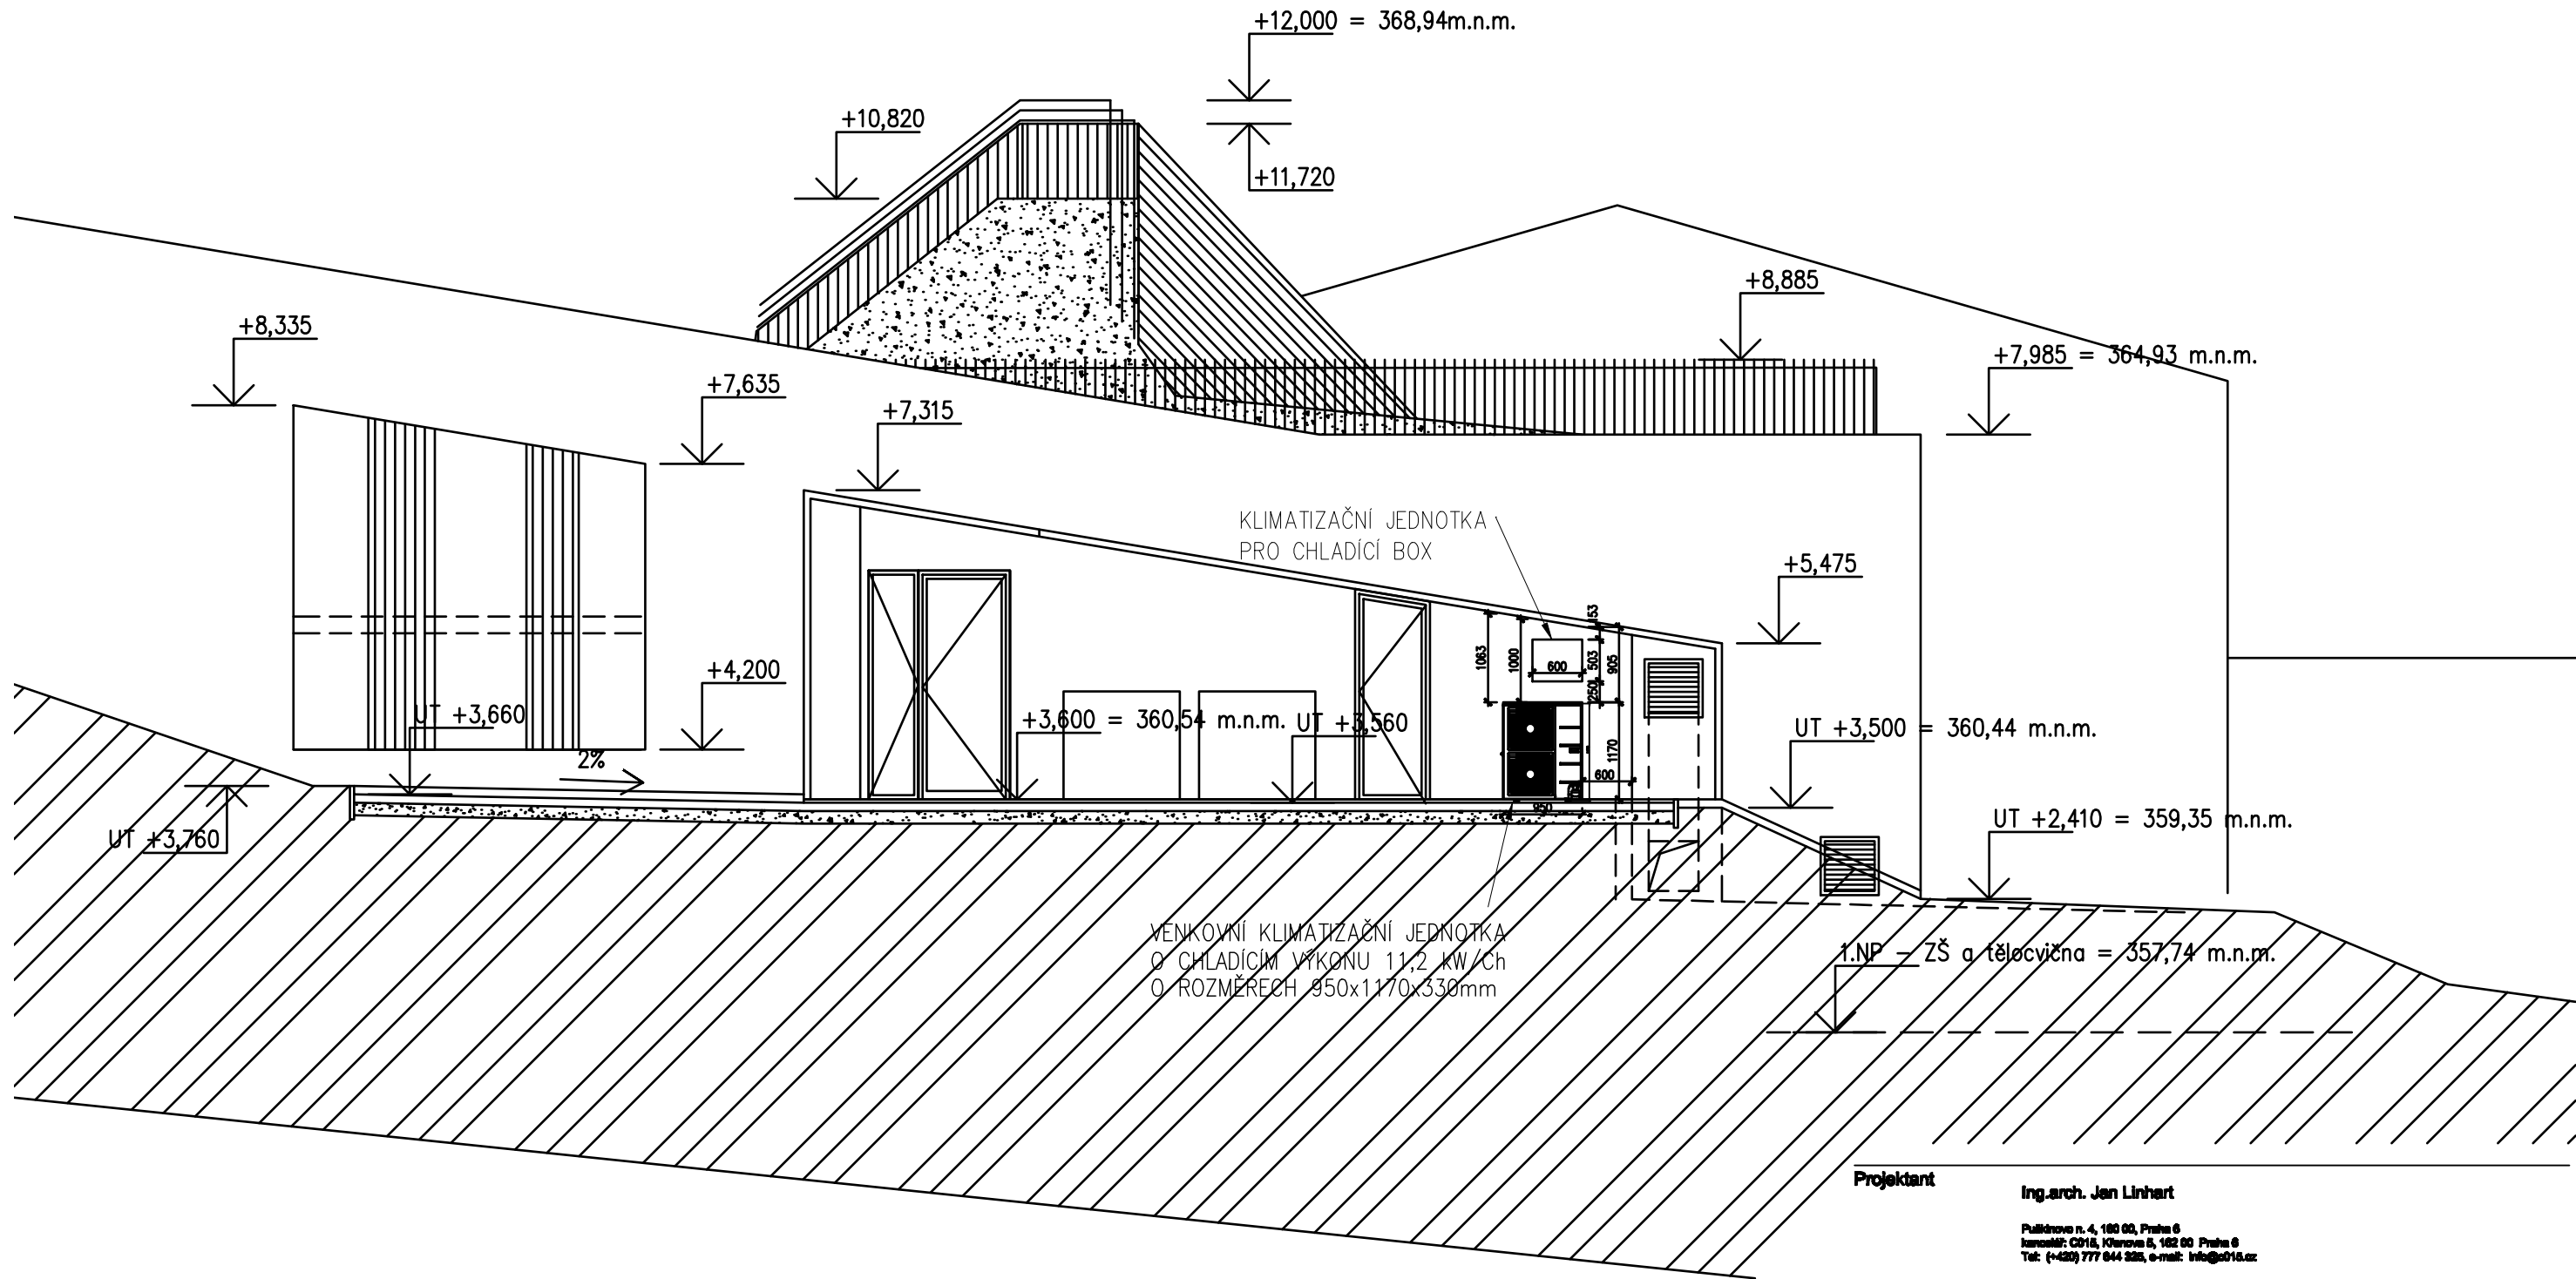

Projektant	Ing.arch. Jan Linhart
	Paulínova n. 4, 180 00, Praha 6 kancelář: ČD15, Křenova 5, 182 00 Praha 6 Tel: (+420) 777 844 325, e-mail: info@cd15.cz
Autor a HP:	J.Linhart
Investor:	Obec Třebotov, Klidná 88, 252 26 Třebotov IČ:00241741
Místo:	Třebotov, Hlavní 190, 252 26 areál školy
Projektant částí	MAXXI — THERM s.r.o. projekce vytápění a vzduchotechniky Poděbradova 2738/16, 702 00 OSTRAVA 2 tel./fax: 596 913 265 tel.: 736 163 711 IČO: 277 77 685, DIČ: CZ27777685 e-mail: maxxitherm@seznam.cz
	Realiza

ROZŠÍŘENÍ KAPACIT ZŠ A MŠ Třebotov	
DOKUMENTACE PRO PROVÁDĚNÍ STAVBY	
Objekt	D.1.04 SO 04 Nová budova
Část	4 Technika prostředí staveb
4.2 ZAŘÍZENÍ PRO OCHLAZOVÁNÍ	
Zodpovědný projektant část:	Ing. Michal Havlíček
Vypracoval:	Radim Barák
Datum:	09/2016
Počet formátů A4:	A4 x 2
Mřítko:	1:75
Příloha	POHLED NA KLIMATIZAČNÍ JEDNOTKU
Číslo přílohy:	4.2 - B3