


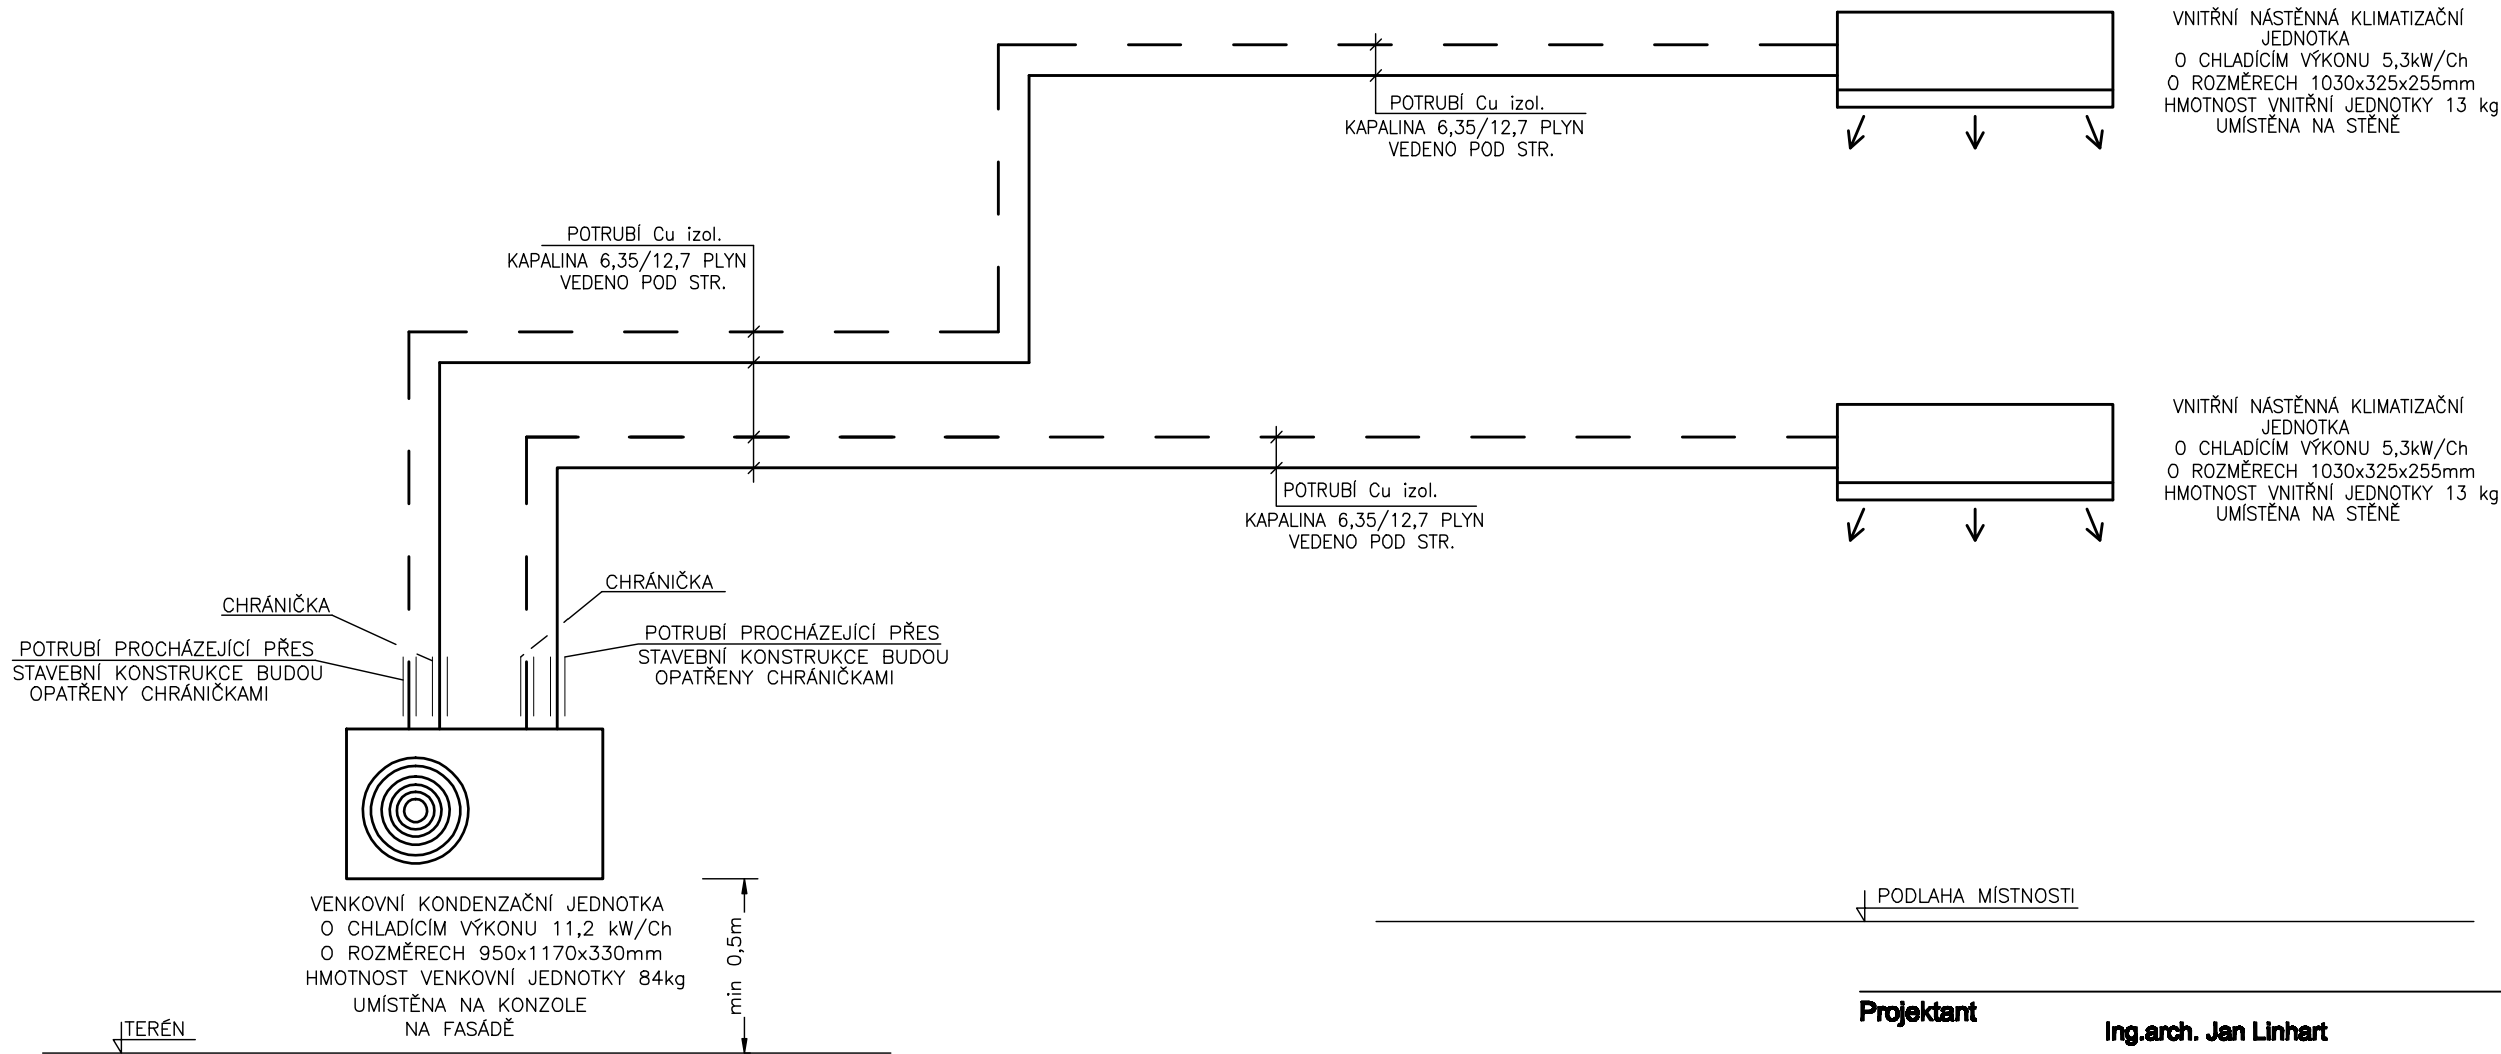

Projektant		Ing.arch. Jan Linhart
		Pulkinovo n. 4, 160 00, Praha 6 kancelář: C016, Křenova 5, 162 00 Praha 6 Tel: (+420) 777 644 326, e-mail: info@c016.cz
Autor a HIP:	J.Linhart	
Investor:	Obec Třebotov, Kldná 69, 252 26 Třebotov IČ:00241741	
Místo:	Třebotov, Hlavní 180, 252 26 areál školy	
Projektant částí		Razítko
MAXXI — THERM s.r.o. projekce vytápění a vzduchotechniky Poděbradova 2738/16, 702 00 OSTRAVA 2 tel./fax: 596 913 265 tel.: 736 163 711 IČO: 277 77 685, DIČ: CZ27777685 e-mail: maxxitherm@seznam.cz		

ROZŠÍŘENÍ KAPACIT ZŠ A MŠ Třebotov

DOKUMENTACE PRO PROVÁDĚNÍ STAVBY		Paré:
Objekt	D.1.04 SO 04 Nová budova	
Část	4 Technika prostředí staveb	
	4.2 ZAŘÍZENÍ PRO OCHLAZOVÁNÍ	
Zodpovědný projektant částí:	Ing. Michal Havlíček	
Vypracoval :	Radim Bartek	
Příloha		Číslo přílohy:
SCHÉMA ZAPOJENÍ KLIMATIZAČNÍCH JEDNOTEK		4.2 - B2