


|                    |
|--------------------|
| KRAJ:              |
| KATASTRÁLNÍ ÚZEMÍ: |
| PARCELY:           |
| DRUH POZEMKŮ:      |

Podrobný podélný profil: VAR\_B3-5 M 1:2000/200  
Rozsah: km 0,00000 - km 1,32331

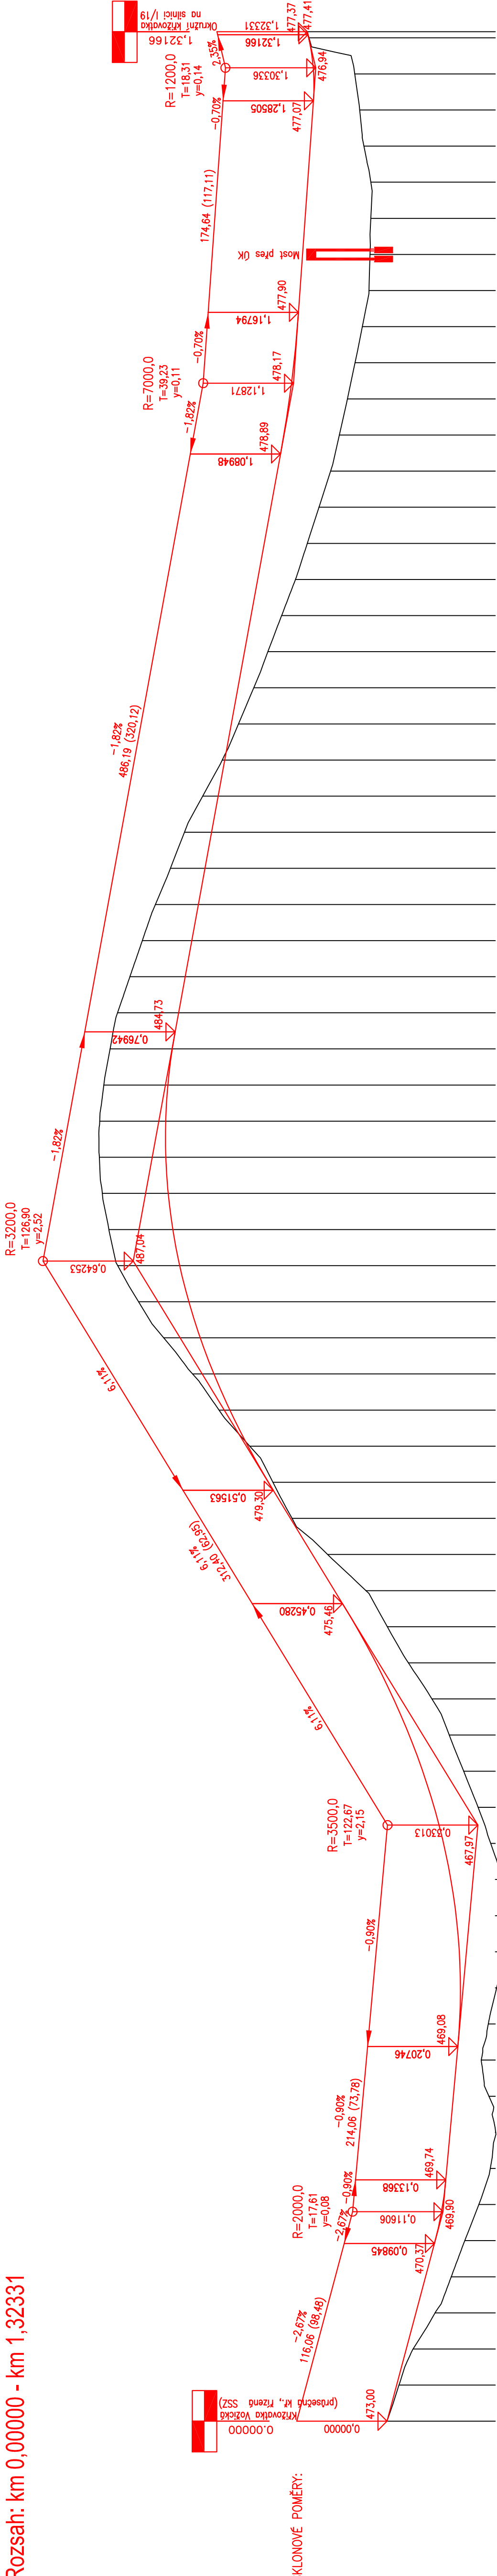

SKLONOVÉ POMĚRY:

ZMĚNA PŘÍČ. SKLONU:

KÓTY NIVELETY:



KÓTY TERÉNU:

SROVNÁVACÍ ROVINA

STANIČENÍ:

VZDÁLENOST PŘ. ŘEZŮ:

SMĚROVÉ POMĚRY:

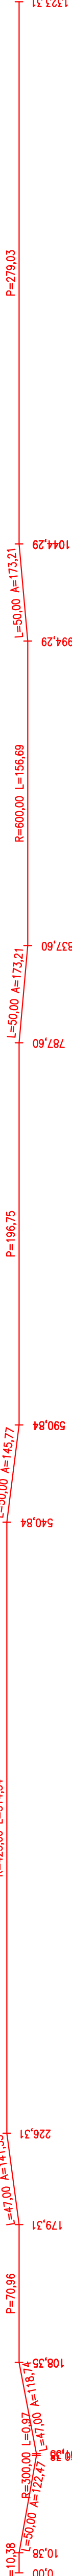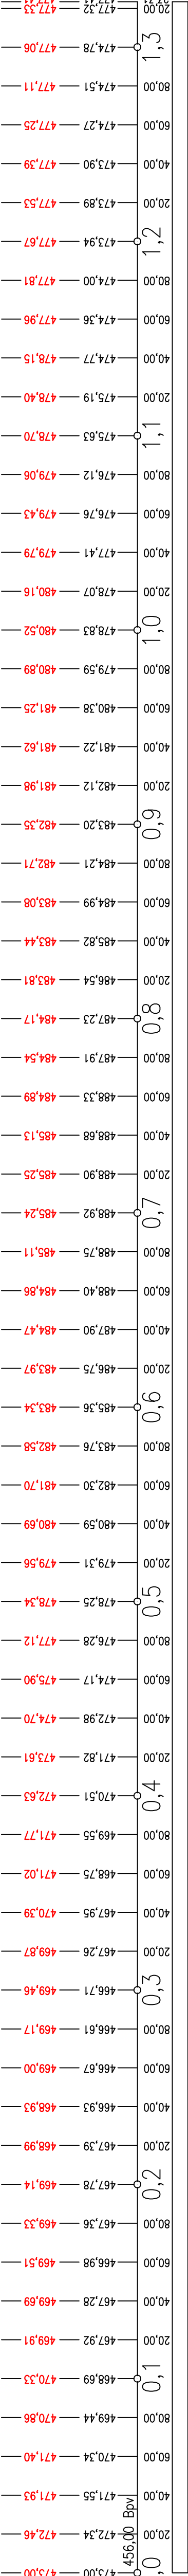

|                                                                    |                                                                                          |                                                 |                                           |
|--------------------------------------------------------------------|------------------------------------------------------------------------------------------|-------------------------------------------------|-------------------------------------------|
| IČ: 48 20 25 92<br>WWW.ZESA.CZ<br>PROJEKČNÍ KANCELÁŘ               | ODPOVĚDNÝ PROJEKTANT:<br>Šára Jan, DIS.<br><i>Šára</i>                                   | KONTROLOVAL:<br>Ing. Radek Lukáš<br><i>Suly</i> | KRESLIL:<br>Šára Jan, DIS.<br><i>Šára</i> |
|                                                                    |                                                                                          |                                                 |                                           |
| OBJEDNATEL: Jihozápadní územní správa 1622 370 76 Česká Budějovice | AKCE: Studie proveditelnosti přeložky silnice II/137, Měšice - Čekanice v Táboře 2.etapa | Č. PARÉ:<br>1622 370 76                         | Č. VÝKRESU:<br>B.4                        |
|                                                                    |                                                                                          |                                                 |                                           |
| JÍROVCOVA 21<br>370 01 ČESKÉ BUDĚJOVICE                            | VÝKRES: Podélný profil silnice II/137                                                    | MĚRITKO: 1 : 2000/200                           | DATUM: 05 / 2014                          |
|                                                                    |                                                                                          |                                                 |                                           |
|                                                                    |                                                                                          |                                                 |                                           |