


Vzorový řez okružní křižovatkou D=50m

NEZPEVNĚNÁ ČÁST STŘEDNÍHO OSTROVA	Z.K.	JIZDNÍ PRUH	JIZDNÍ PRUH	NEZP.K.
-----------------------------------	------	-------------	-------------	---------

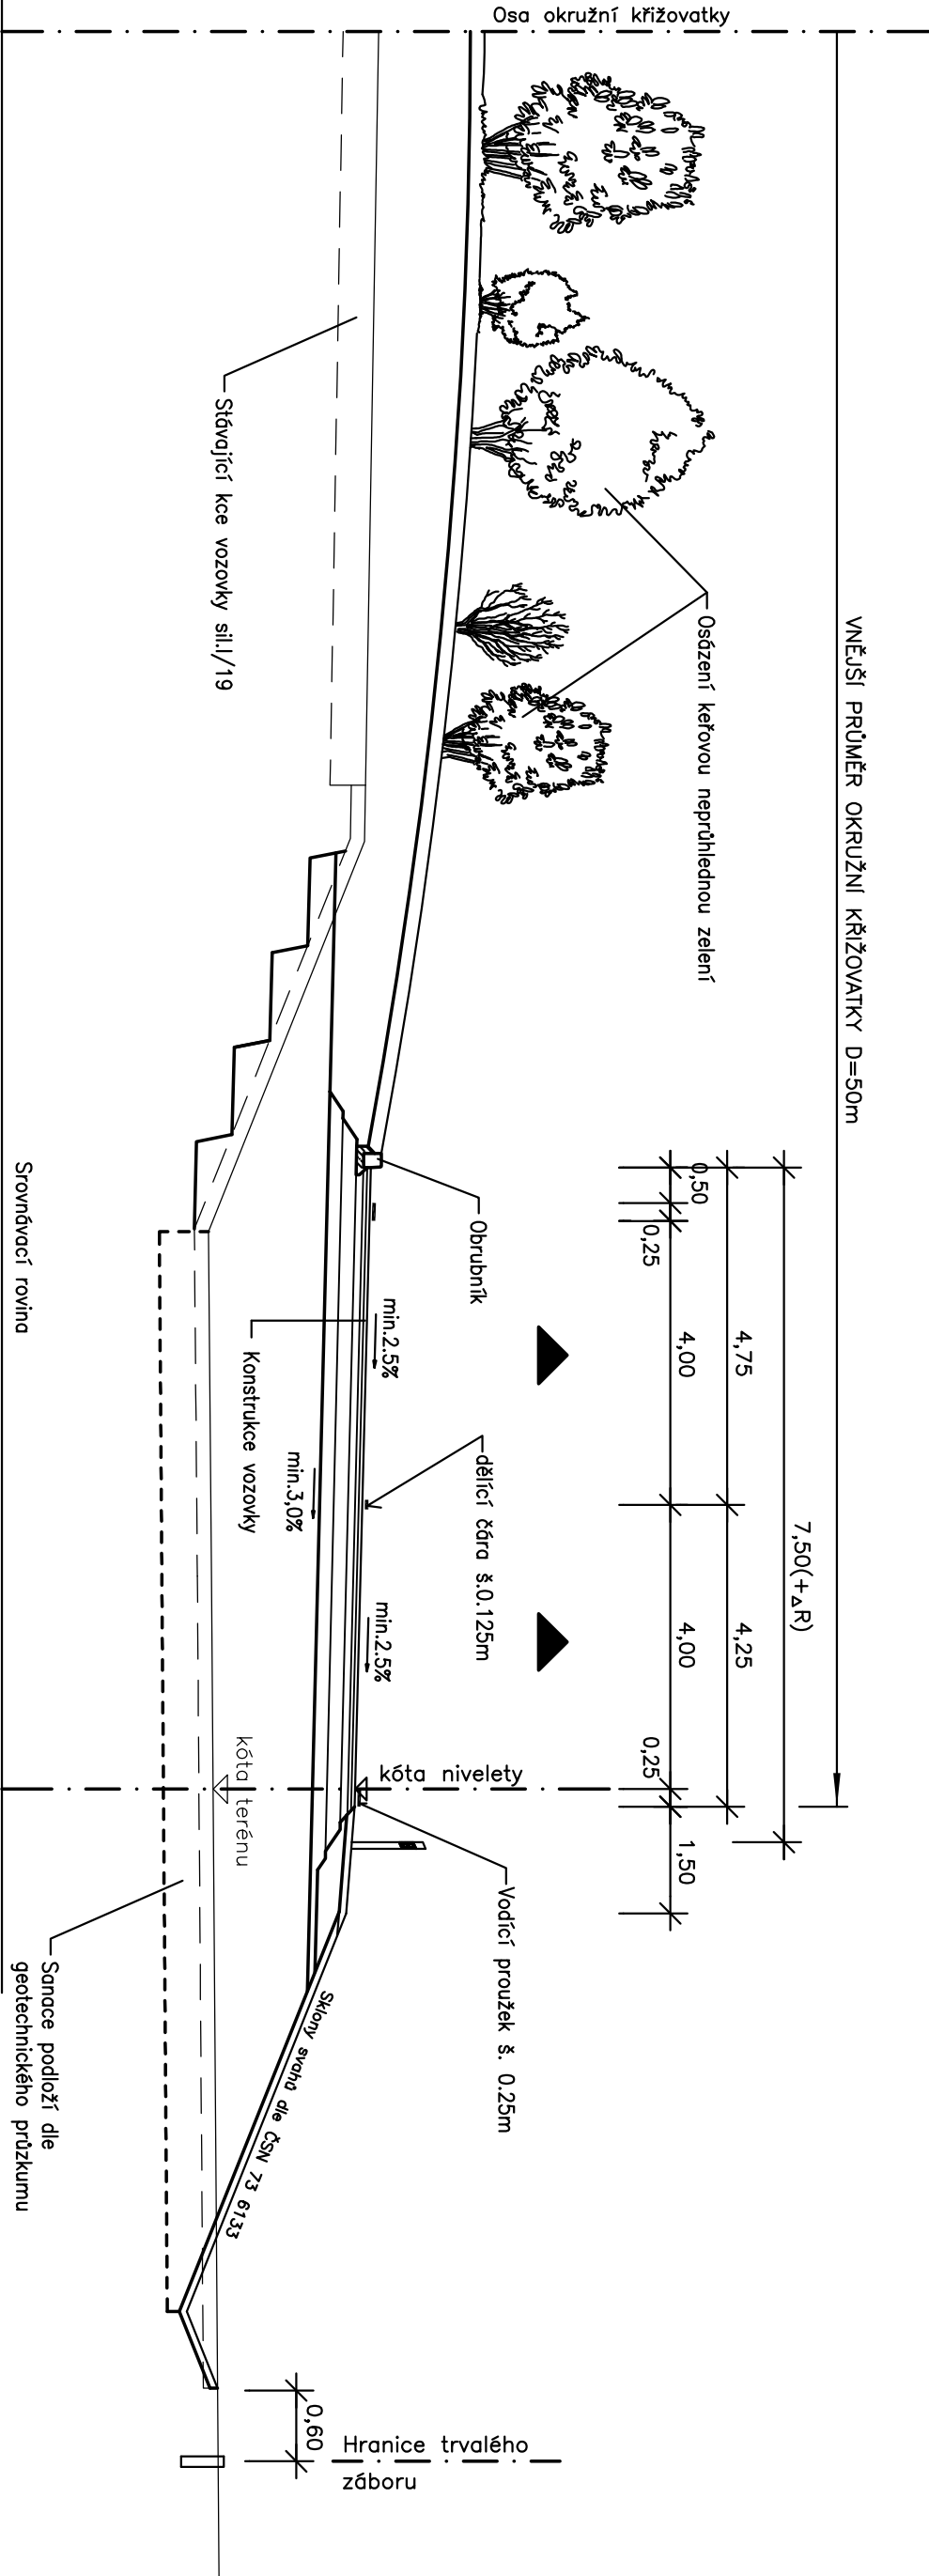

IČ: 48 20 25 92 www.zesa.cz PROJEKČNÍ KANCELÁŘ		ZESA spol. s r.o.	
ODPOVĚDNÝ PROJEKTANT :		KONTROLOVAL :	
Šára Jan, DIS.		Ing. Radek Lukáš	
Ing. Jan		Šára Jan, DIS.	
OBJEDNATEL : Jihočeský kraj, U Zimního stadionu 1952/2, 370 76 České Budějovice		Č. PARÉ :	
AKCE :		Č. VÝKRESU :	
Studie proveditelnosti přeložky silnice II/137, Měšice - Čekanice v Táboře 2. etapa		B.5.2	
VÝKRES : Vzorové příčné řezu - okružní křižovatka na silnici I/19		DRUH DOK. : Studie	
FORMÁT : 2 x A4		MĚŘITKO : 1 : 100	
		Č. ZAK. : 14/02	
		DATUM : 05 / 2014	