



PŮDORYS STŘECHY

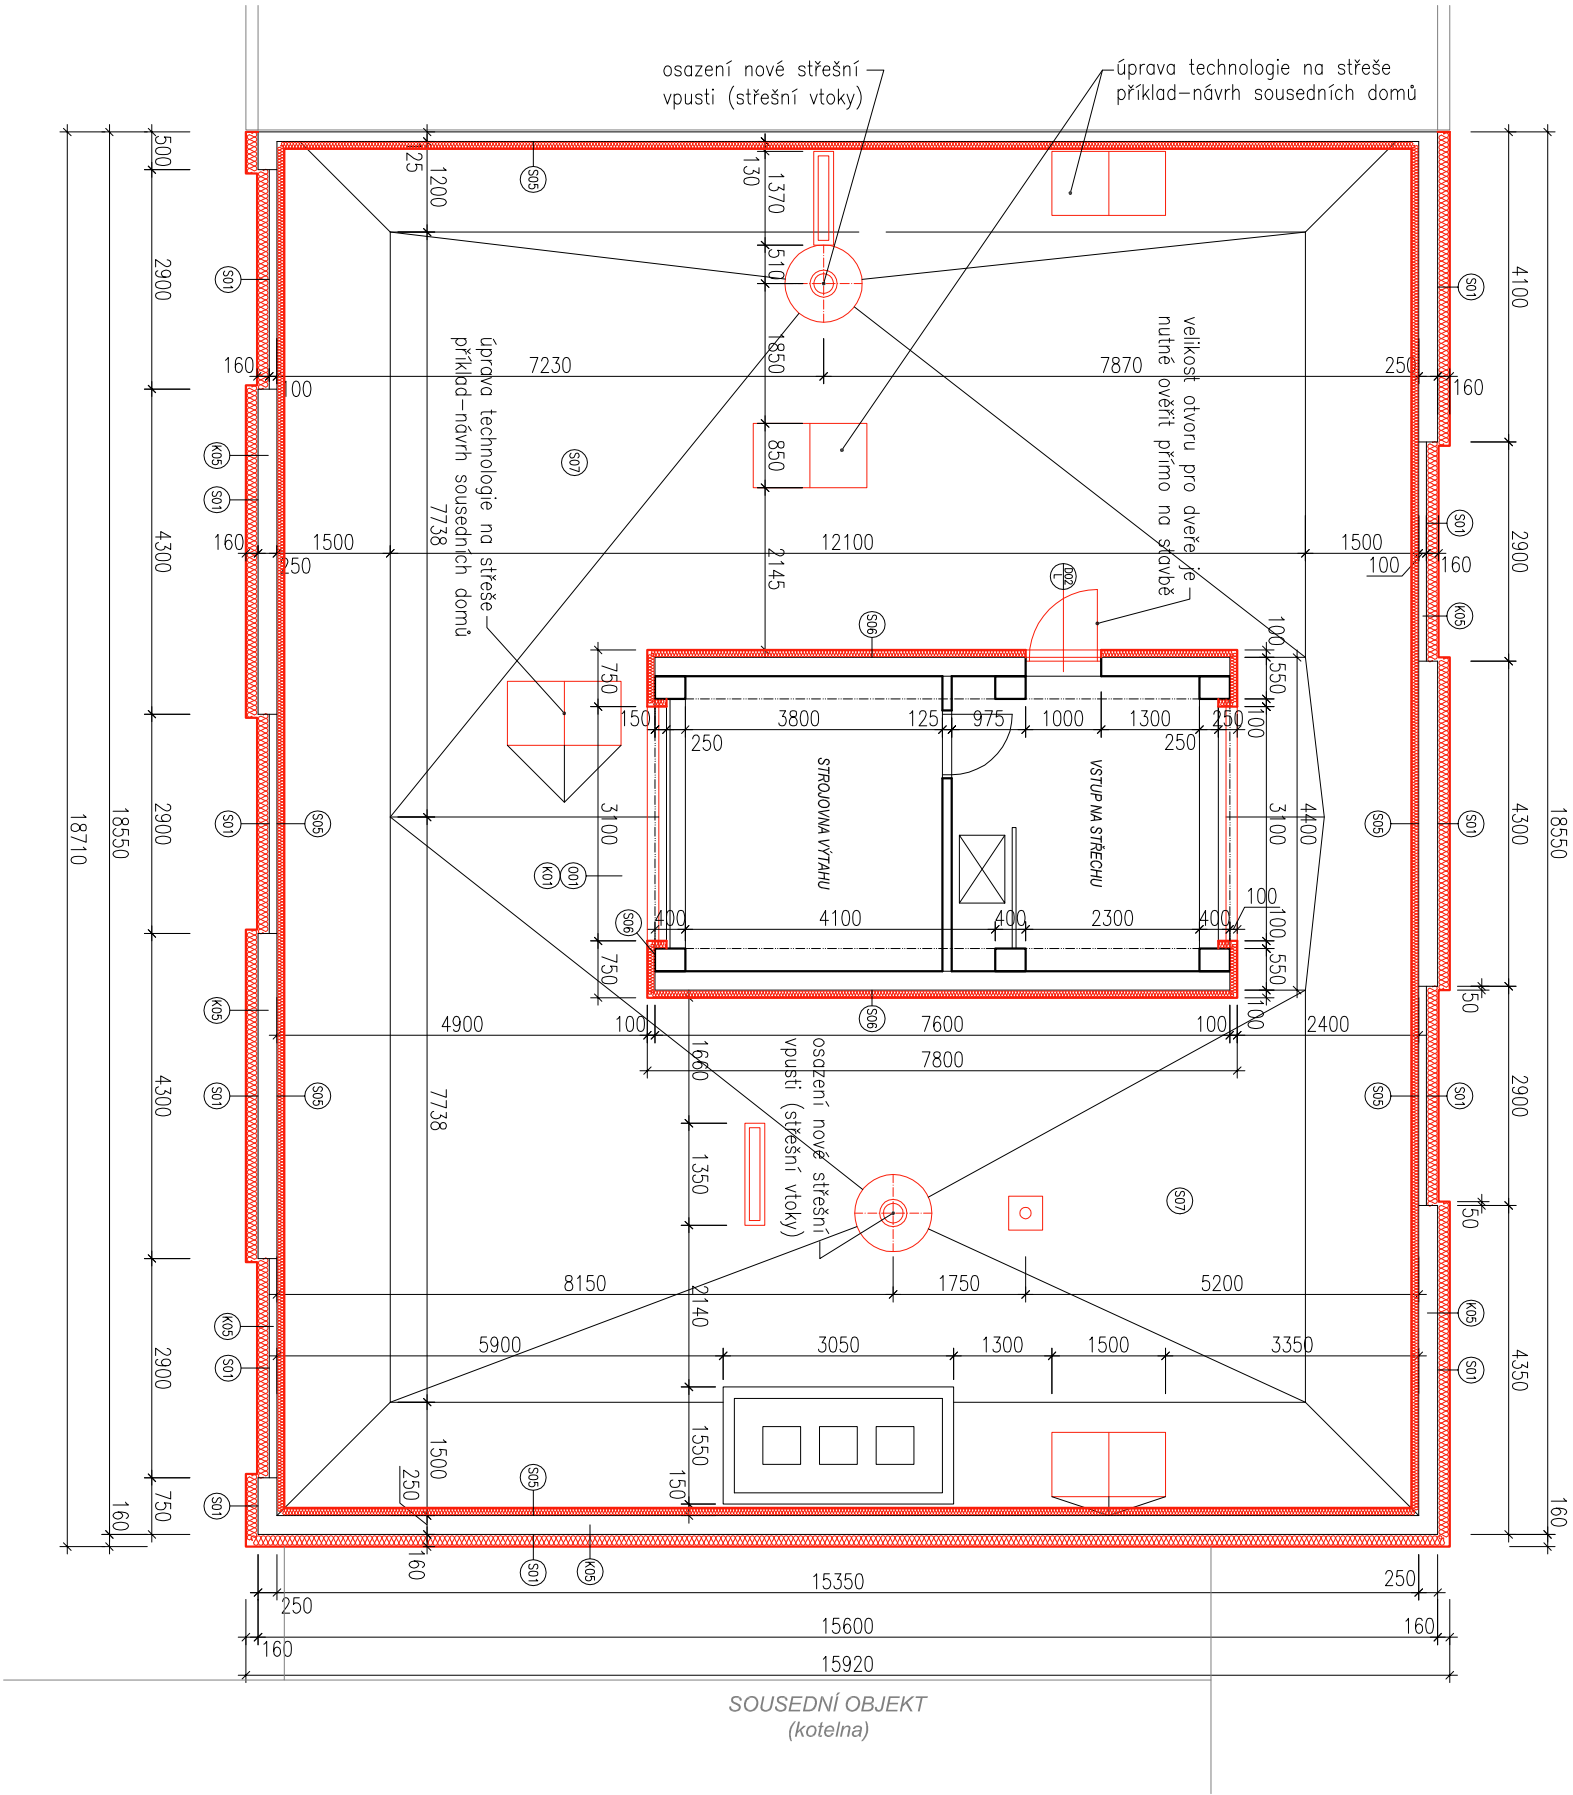

STŘECHA STROJOVNY VÝTAHU

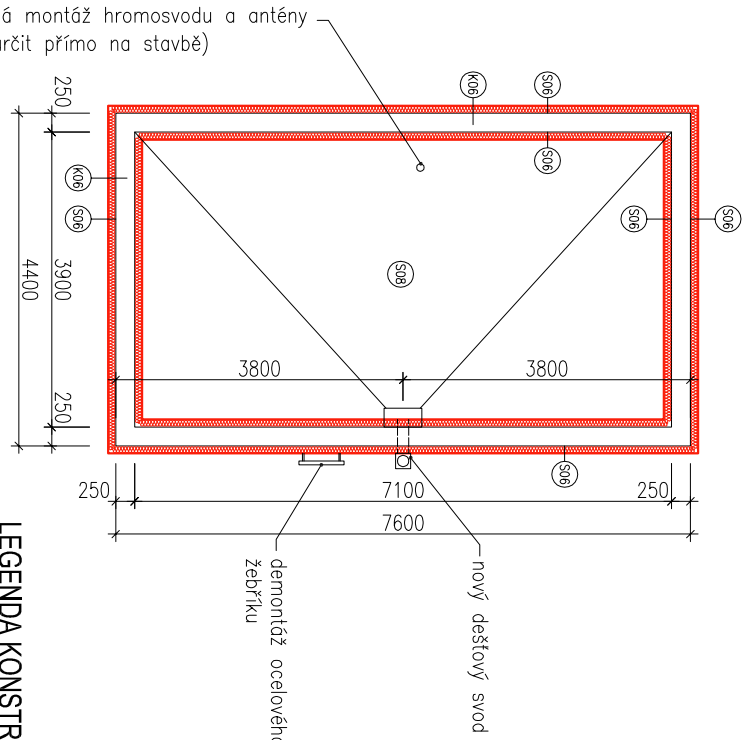

LEGENDA KONSTRUKCÍ:

- STAVAJÍCÍ KONSTRUKCE PANELOVÉHO DOMU
- ÚPRAVA PLOCH VY SPOLEČNÝCH PROSTORECH
- NOVÉ KONSTRUKCE-ZDIVO Z POROBETONOVÝCH TLÁRNIC
- NOVÉ KONSTRUKCE-MINERÁLNÍ VATA
- NOVÉ KONSTRUKCE-TEPELNÁ IZOLACE XPS
- NOVÉ KONSTRUKCE-TEPELNÁ IZOLACE EPS
- NOVÉ KONSTRUKCE

NAVROVANÁ OPATŘENÍ:

- TEPELNÁ IZOLACE-SKLADBY KONSTRUKCI
- NOVÁ OKNA
- NOVÉ KLEPIŘSKÉ KONSTRUKCE
- NOVÉ ČISTÍCÍ ROHOŽE
- NOVÉ VSTUPNÍ DVEŘE DO OBJEKTU

PZN.
PŘESNOU POLOHU A POČET TECHNICKÝCH A TECHNOLOGICKÝCH ZAŘÍZENÍ NA STŘEŠE (HROMOSVOD, ANTÉNA, VPUSITĚ, ODVĚTRÁVACÍ HLAVICE,...) JE NUTNÉ OVĚŘIT PŘÍMO NA STAVBĚ.

±0,000=188,80

ZATEPLENÍ PANELOVÉHO DOMU

Kunštátská 1136/9, 290 01 Poděbrady

PŮDORYS STŘECHY
NOVÝ STAV

datum vydání/date měřítka/scale č. výkresu /
7.7.2017 1:100_A3 00 příloha
10

POZNÁMKA PRO DODAVATELE/ZHOTOVITELE STAVBY:

Všechny části projektové dokumentace a realizace jednotlivých profesních částí (architektonická, stavebně-konstrukční, TZB, PŘŘ, atd.) podléhají generální koordinaci architekta a příslušné části projektu v projektové dokumentaci nebo zprávy realizace jsou zhotovovány/dodávány jedním zástupcem povinný vyžádat si stanovisko vyžadovat si oficiální stanovisko architekta.

Uvedené rozměry a pozice (konstrukci, instalačních rozvodů, koncových prvků ...) jsou jen orientační, zhotovitel/dodavatel je povinen zaměřit skutečný stav na místě stavby.

V případě změny podkladů, či vzniku nových skutečností je nutné informovat autorizovaného projektanta a architekta a dále postupovat až po koordinaci, vydání a schválení změny v projektové dokumentaci. Dokumentace byla zpracována na základě informací, podkladů a znalostí platných ke dni vydání dokumentace.

Tato projektová dokumentace slouží výhradně pro potřeby díle uvedeného stupně dokumentace, nenařazuje následující nebo předchozí stupně a v případě jakýchkoli rozporů nebo nejasností je zhotovitel povinen vyžádat si stanovisko architekta.

V případě, že zhotovitel jedná bez písemného vyjádření architekta nebo autorského dozoru, jedná tím v rozporu s touto projektovou dokumentací a z vlastního rozhodnutí a je povinen napravit vzniklé škody nebo způsobené více-náklady investorovi, a to na své vlastní náklady.