
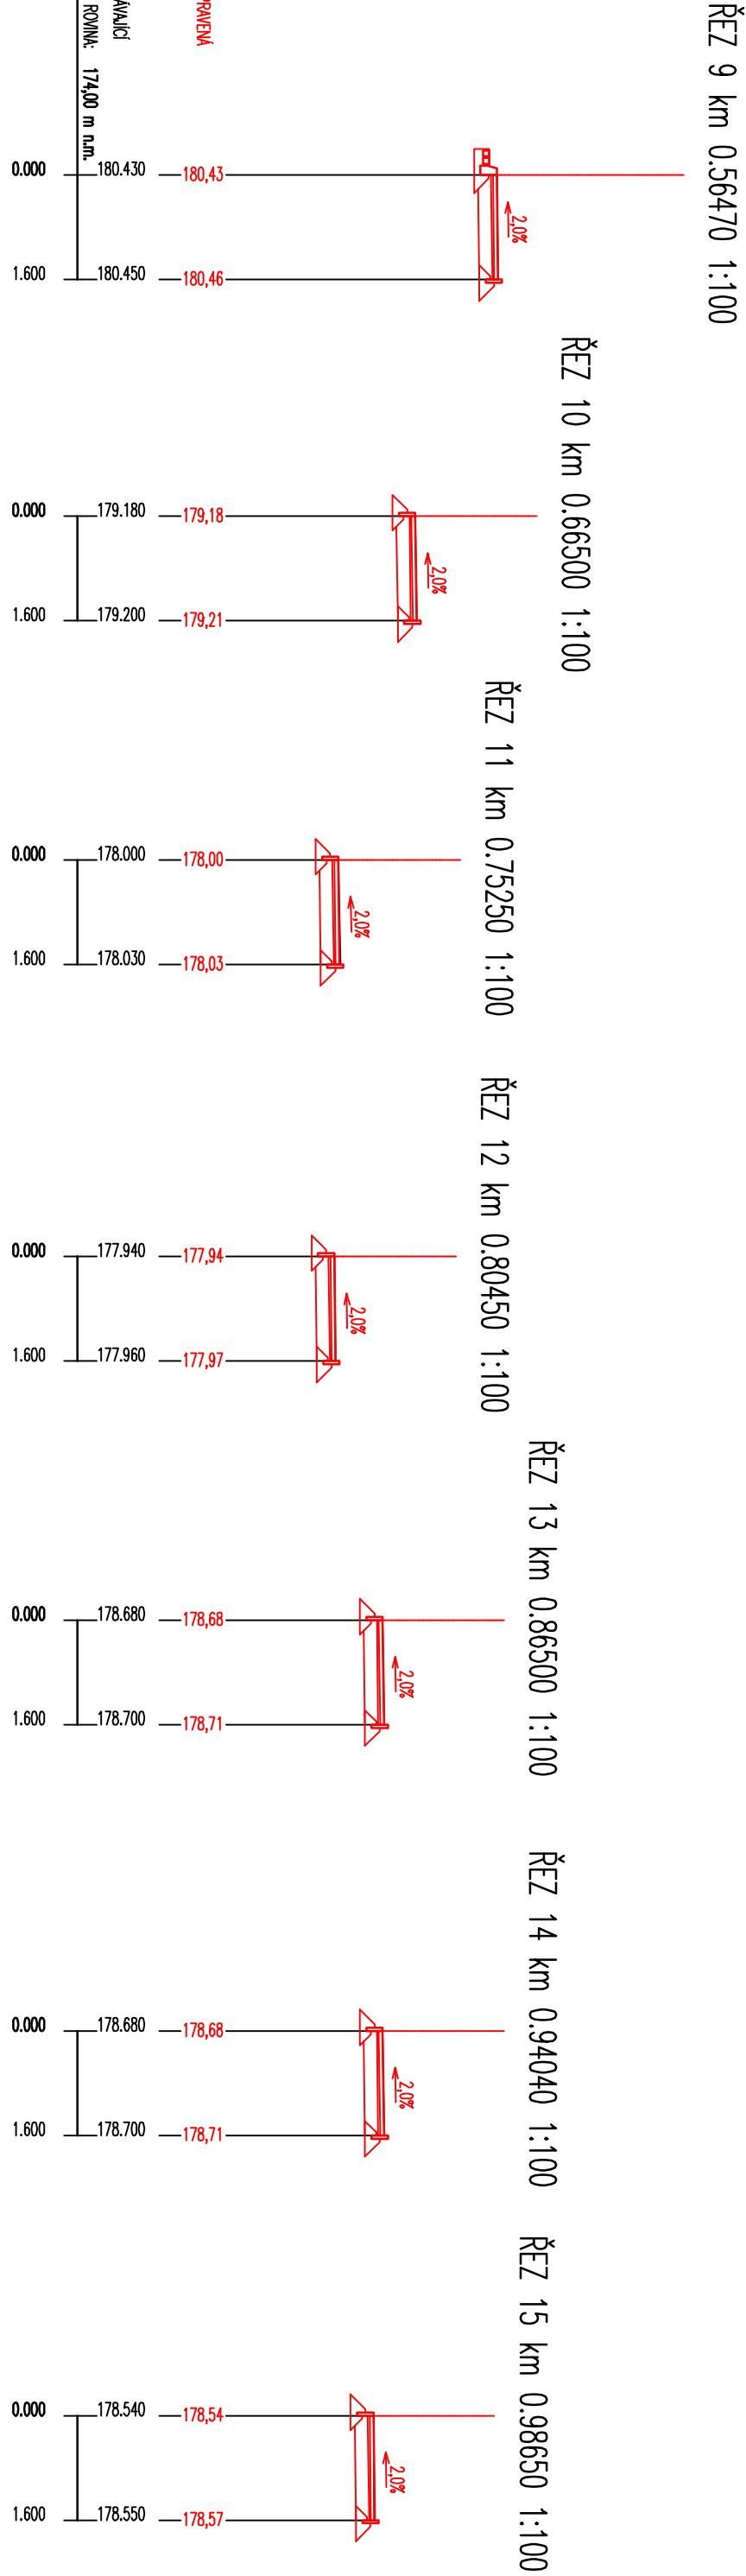


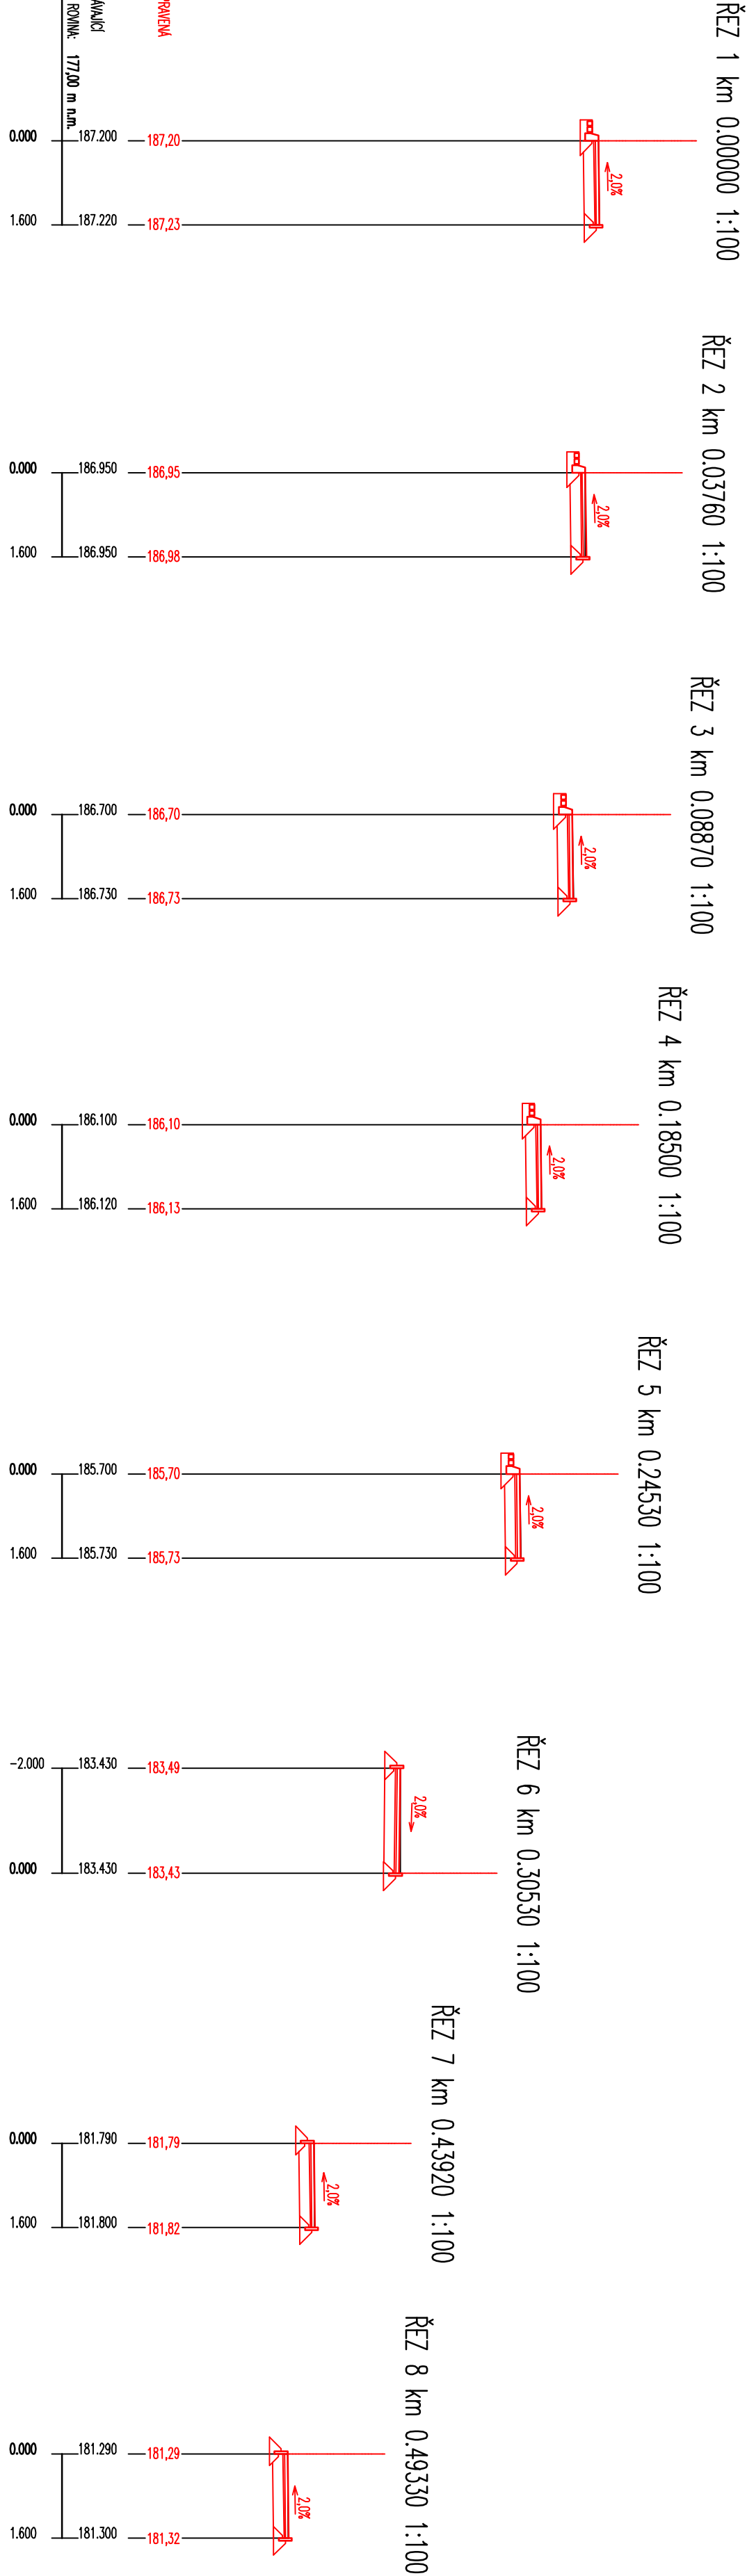

Zodpovědný pracovník		Výpracoval		
Ing. MILAN BARTOLŠIČ		Ing. MICHAL BARTOLŠIČ		
Investor		Obec Rohatec, Květná 359/1, 696 01 Rohatec		 AQUA CENTRUM Břečov s.r.o. Kopaničky 27, 690 08 Břečov IČO: 25220500 DIČ: CZ0010033 Mě: 519 338 680, e-mail: aq@aquacentrum.cz
Alce		Rohatec – bezbariérové chodníky – trasa A		
ÚSEK 1 PRACOVNÍ PŘÍČNÉ ŘEZY		Datum		03./2016
		Arch. číslo		SÚD 2/2016
		Stupeň PD		DPS
		Měřítko		Číslo přílohy
		1:100		C.2.2.3.