


KÓTOVÁNO V CM	
---------------	--

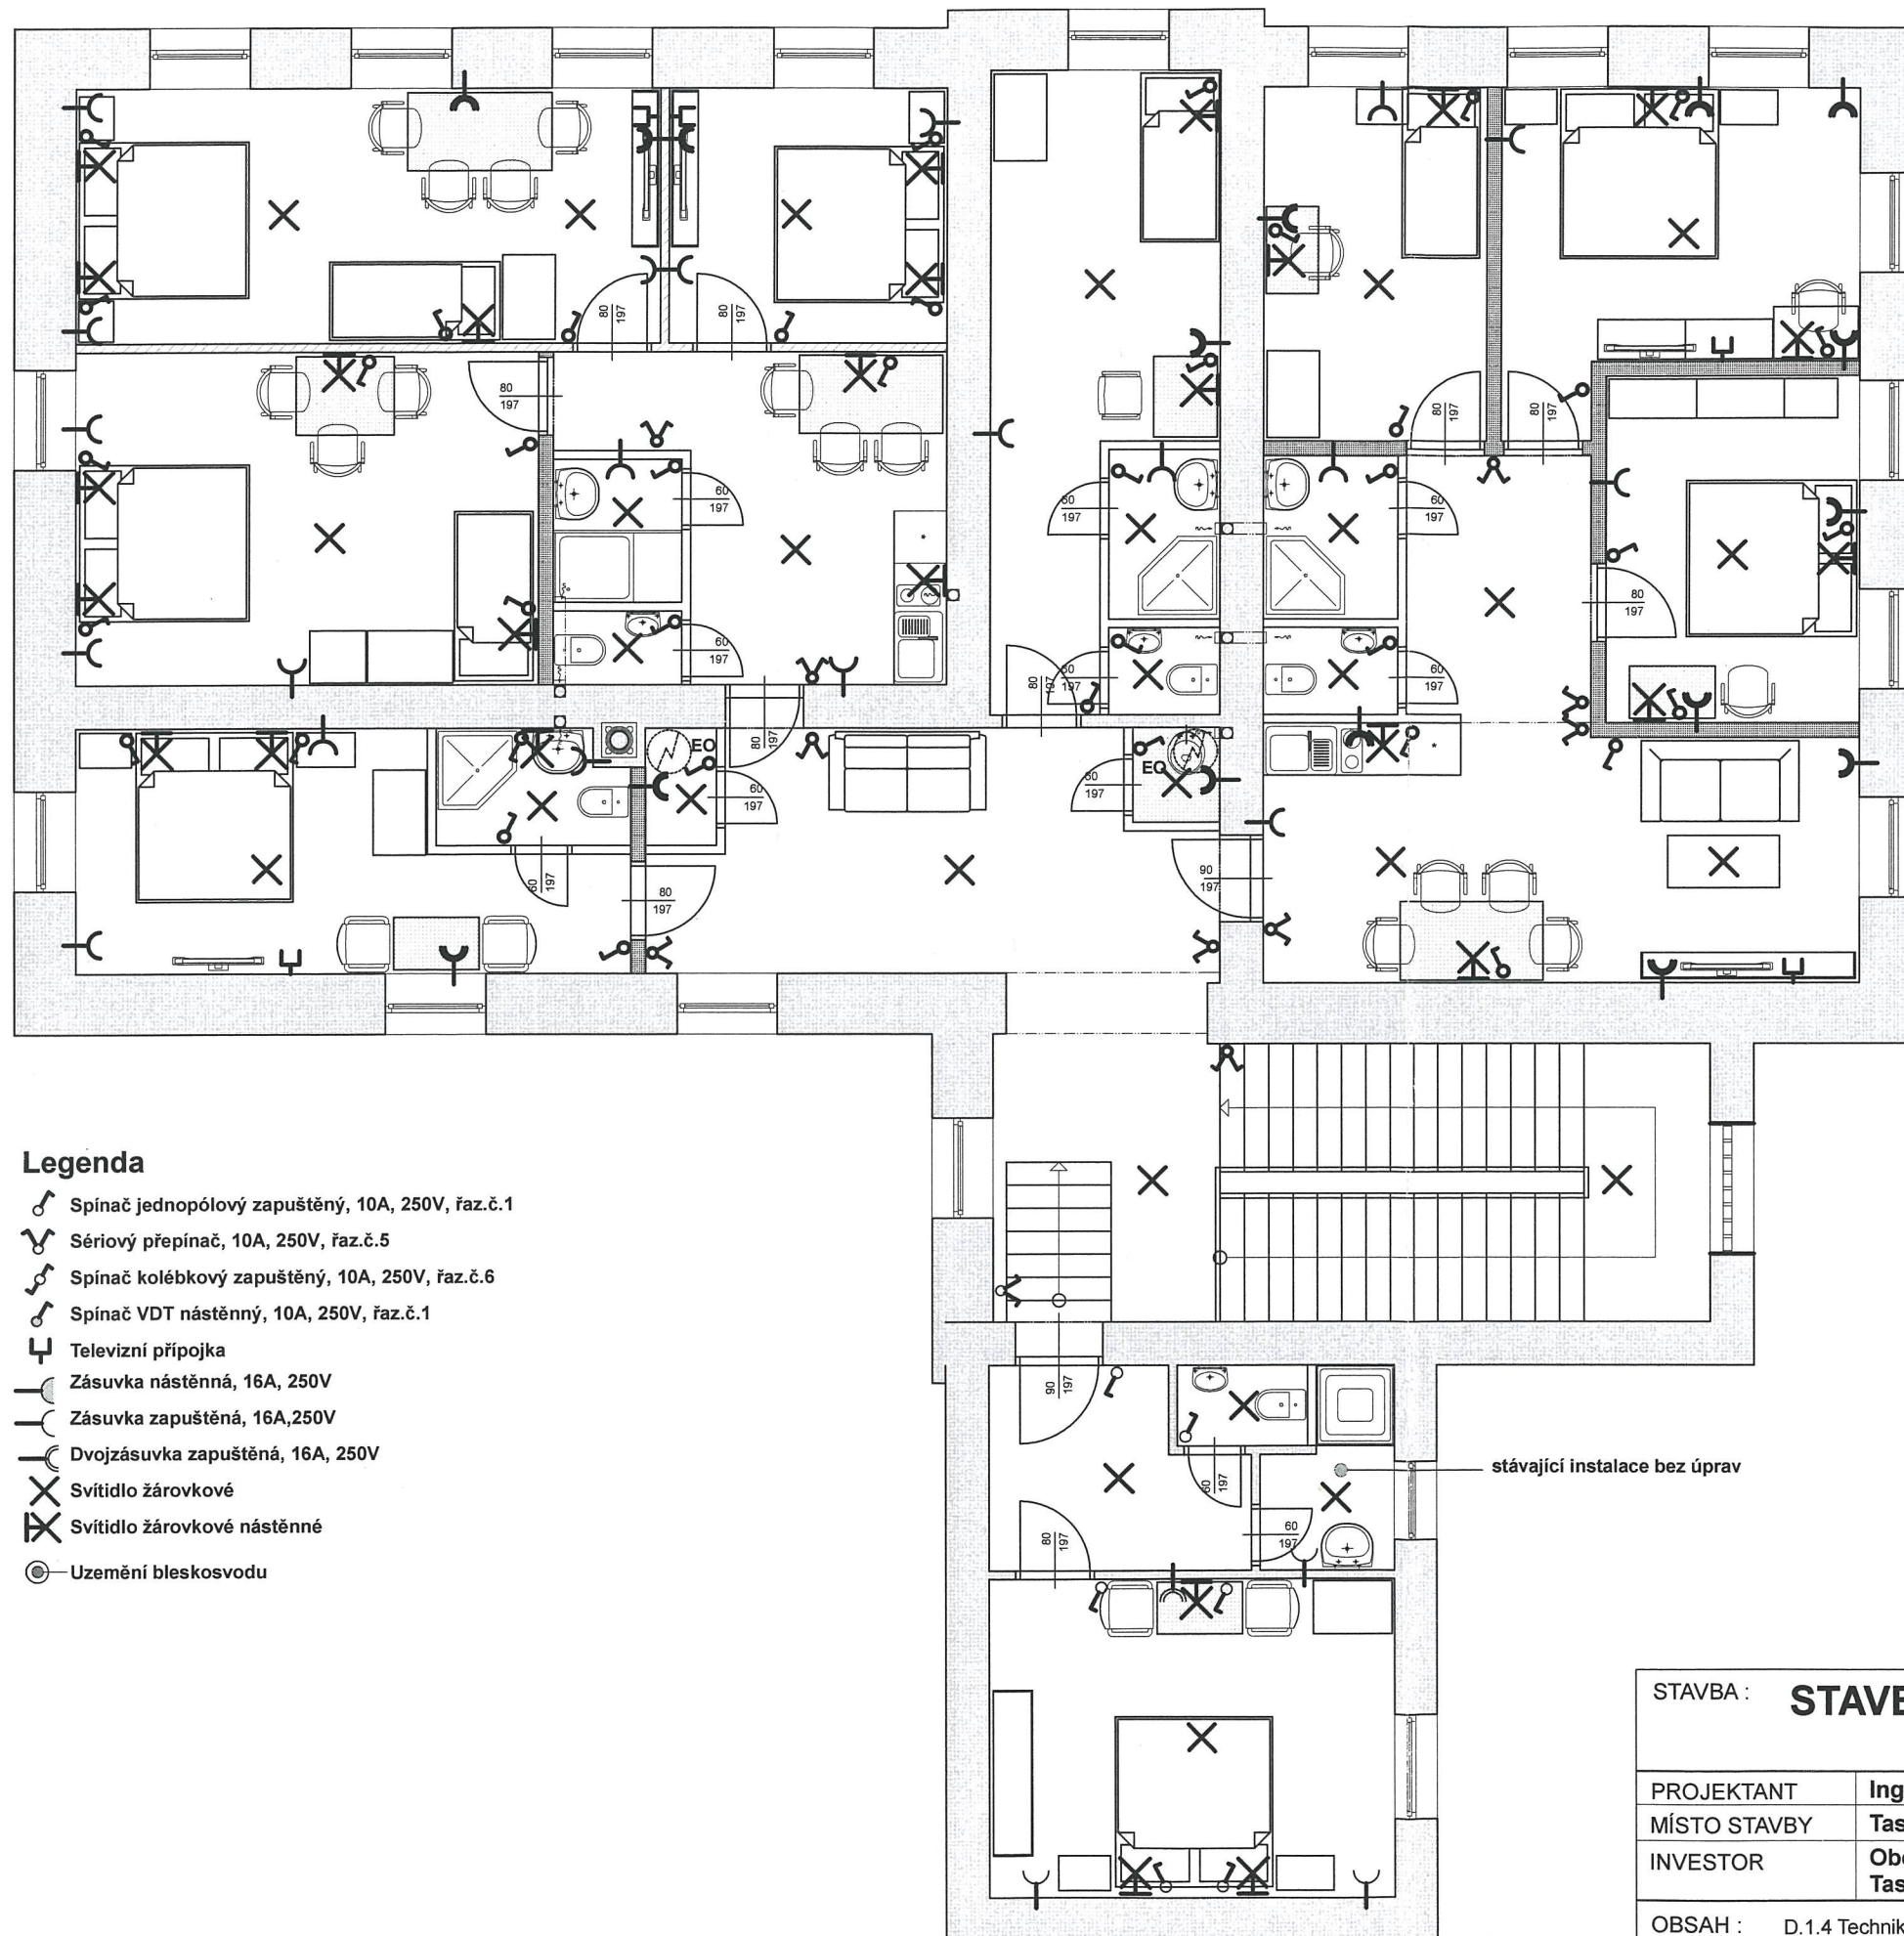

Legenda



- Spínač jednopólový zapuštěný, 10A, 250V, řaz.č.1
- Sériový přepínač, 10A, 250V, řaz.č.5
- Spínač kolébkový zapuštěný, 10A, 250V, řaz.č.6
- Spínač VDT nástěnný, 10A, 250V, řaz.č.1
- Televizní přípojka
- Zásuvka nástěnná, 16A, 250V
- Zásuvka zapuštěná, 16A, 250V
- Dvozásuvka zapuštěná, 16A, 250V
- Svítilno žárovkové
- Svítilno žárovkové nástěnné
- Uzemnění bleskosvodu

městský úřad Veselí nad Moravou
tr. Masarykova 119
698 01 Veselí nad Moravou
24

MVNM/5469/2020
13.02.2020

Handwritten signature



STAVBA : STAVEBNÍ ÚPRAVY UBYTOVNY		 5 PARÉ		
PROJEKTANT	Ing. Jiří DUCHÁČ	Ing. Jiří DUCHÁČ Kozojídky 47 696 63 Hroznová Lhota TEL: 732 200 585		
MÍSTO STAVBY	Tasov č.p. 179 - stávající ubytovna			
INVESTOR	Obec Tasov Tasov č.p. 89, 696 63 Hroznová Lhota			
OBSAH :	D.1.4 Technika prostředí stavby	Č.ZAK.	D-07/2019	POŘ.Č. E
ELEKTROINSTALACE - schematický zakres		DATUM	07/2019	
STUPEŇ : DOKUMENTACE PRO SPOLEČNÉ ÚZEMNÍ ROZHODNUTÍ A STAVEBNÍ POVOLENÍ		MĚŘÍTKO	1:85	
		KÓTOVÁNO V CM		

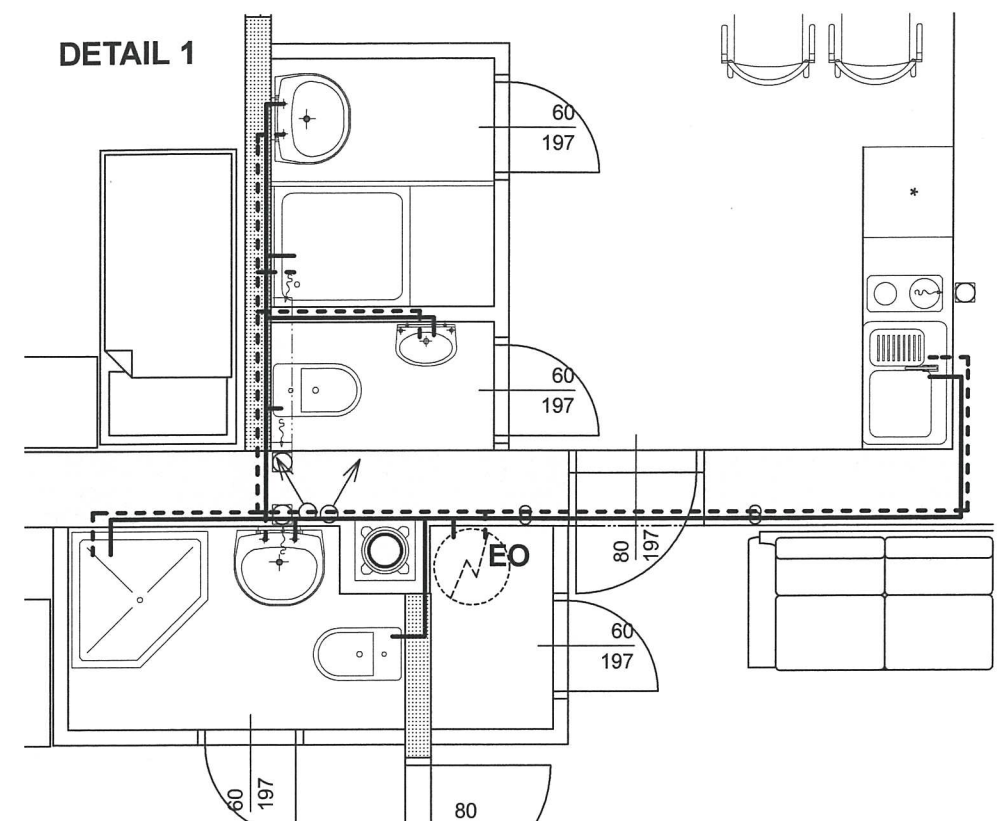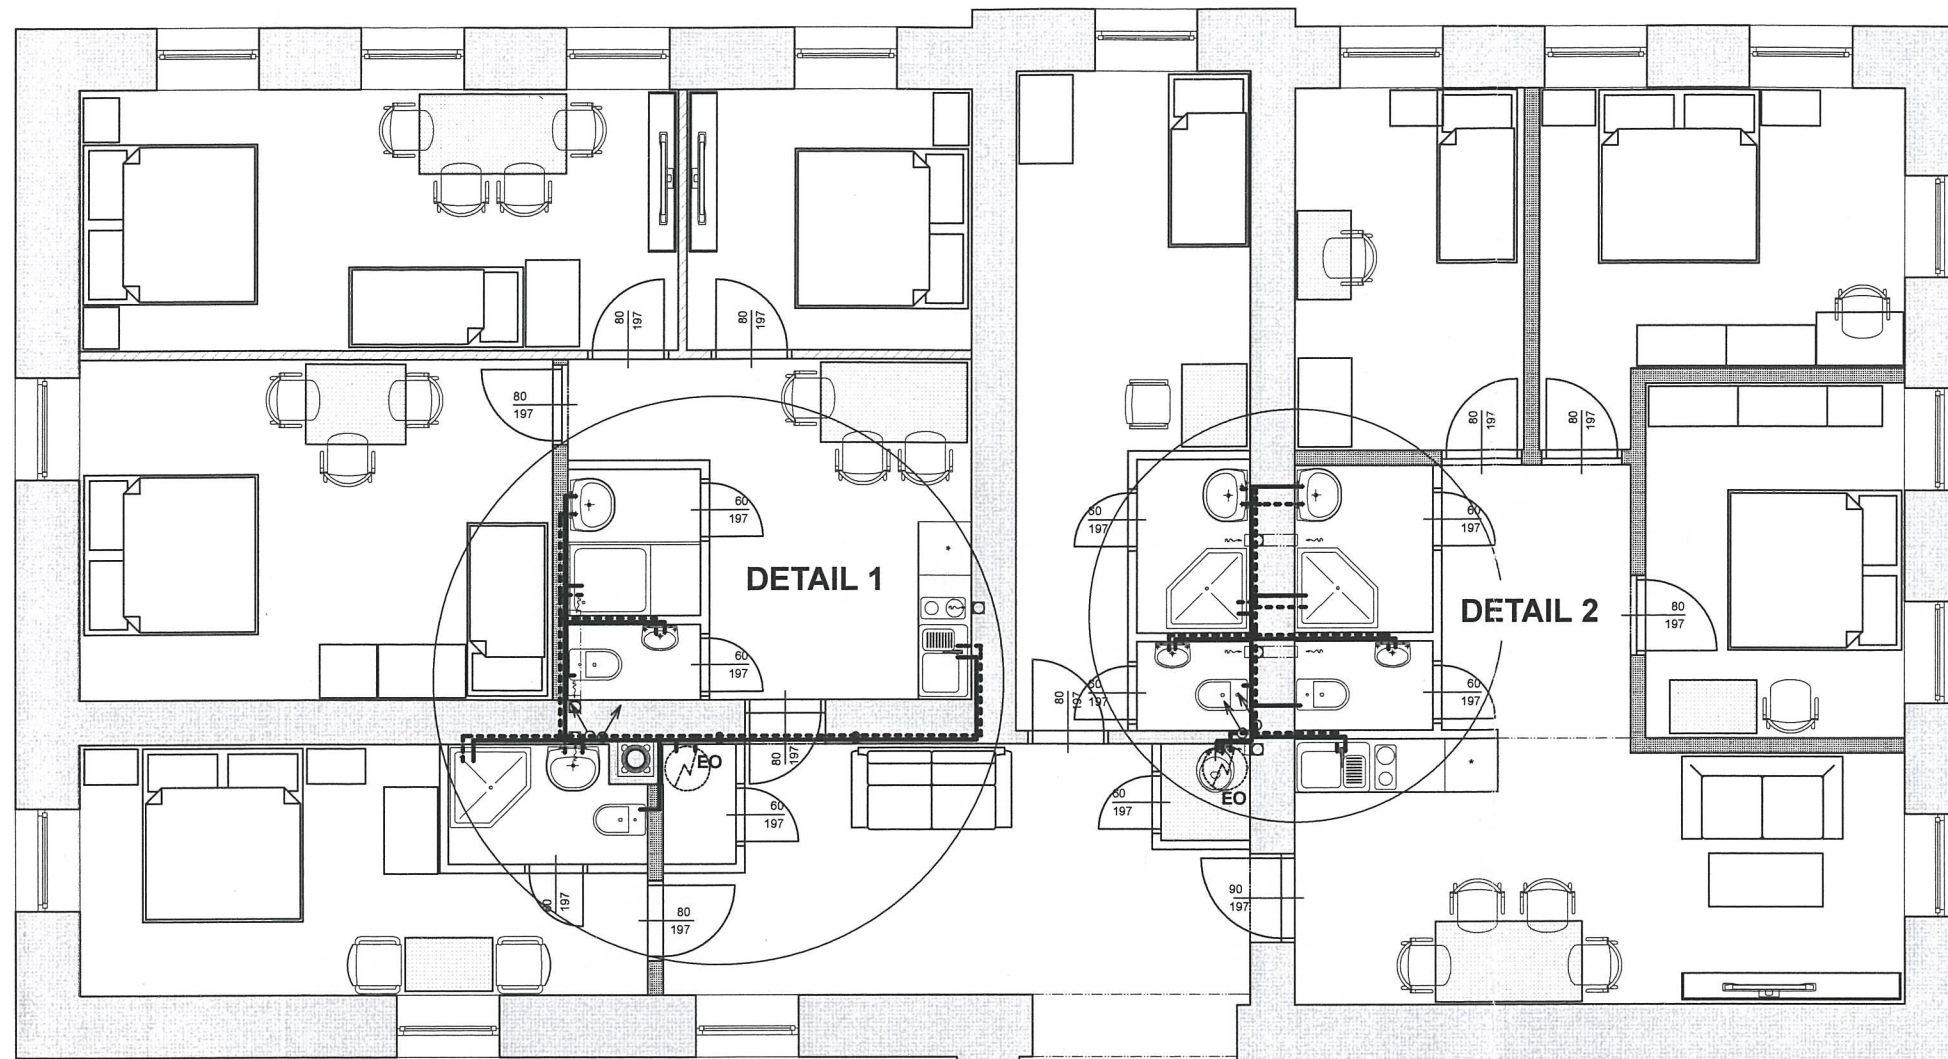

Legenda

- voda studená
- - - voda teplá
- ↗ stoupací vodovodní (kanalizační) potrubí

DETAIL 2

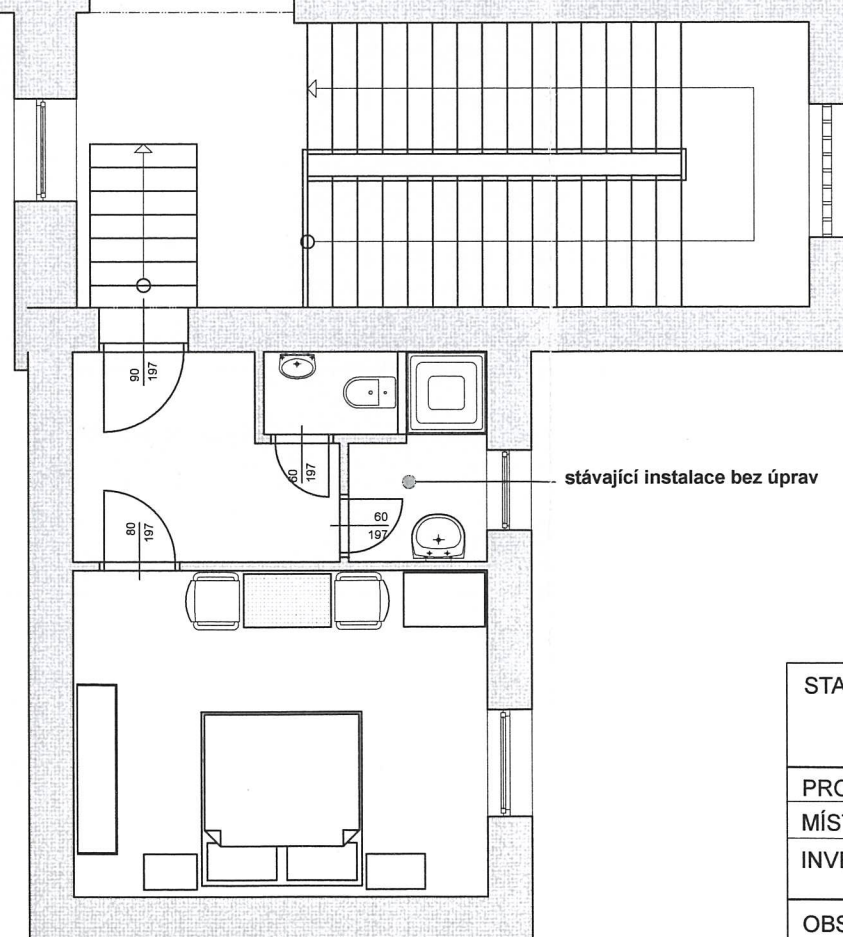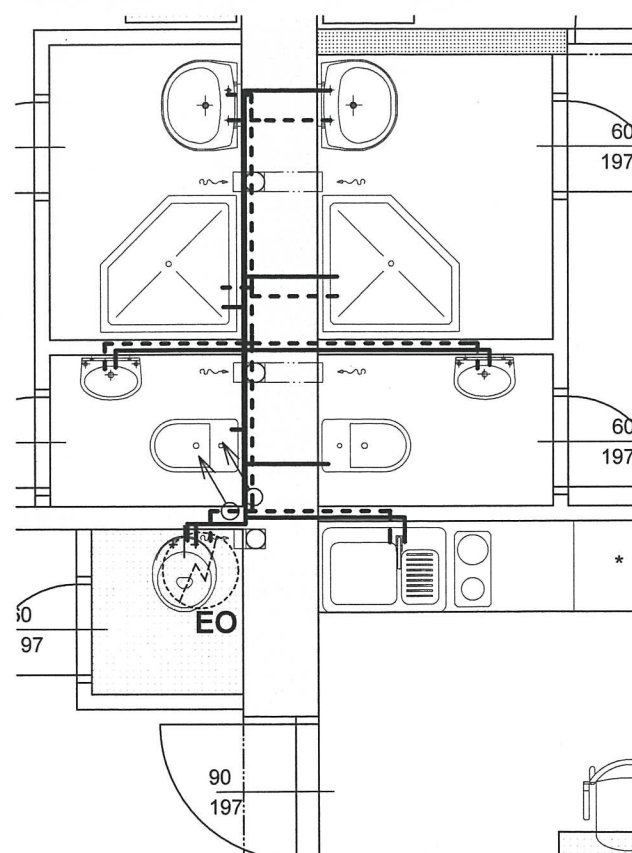

Městský úřad Veselí nad Moravou
tř. Masarykova 119
698 01 Veselí nad Moravou
24
MVNM/5469/2020
13.02.2020


Handwritten signature

STAVBA : **STAVEBNÍ ÚPRAVY UBYTOVNY**

PROJEKTANT Ing. Jiří DUCHÁČ
MÍSTO STAVBY Tasov č.p. 179 - stávající ubytovna
INVESTOR Obec Tasov
Tasov č.p. 89, 696 63 Hroznová Lhota

OBSAH : D.1.4 Technika prostředí stavby
VODOINSTALACE - schematický zakres

STUPEŇ : DOKUMENTACE PRO SPOLEČNÉ ÚZEMNÍ ROZHODNUTÍ A STAVEBNÍ POVOLENÍ

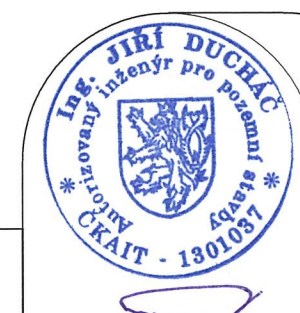


5

PARÉ

Ing. Jiří DUCHÁČ
Kozojídky 47
696 63 Hroznová Lhota
TEL: 732 200 585

Č.ZAK.	D-07/2019	POŘ.Č. V
DATUM	07/2019	
MĚŘÍTKO	1:85	
KÓTOVÁNO V CM		

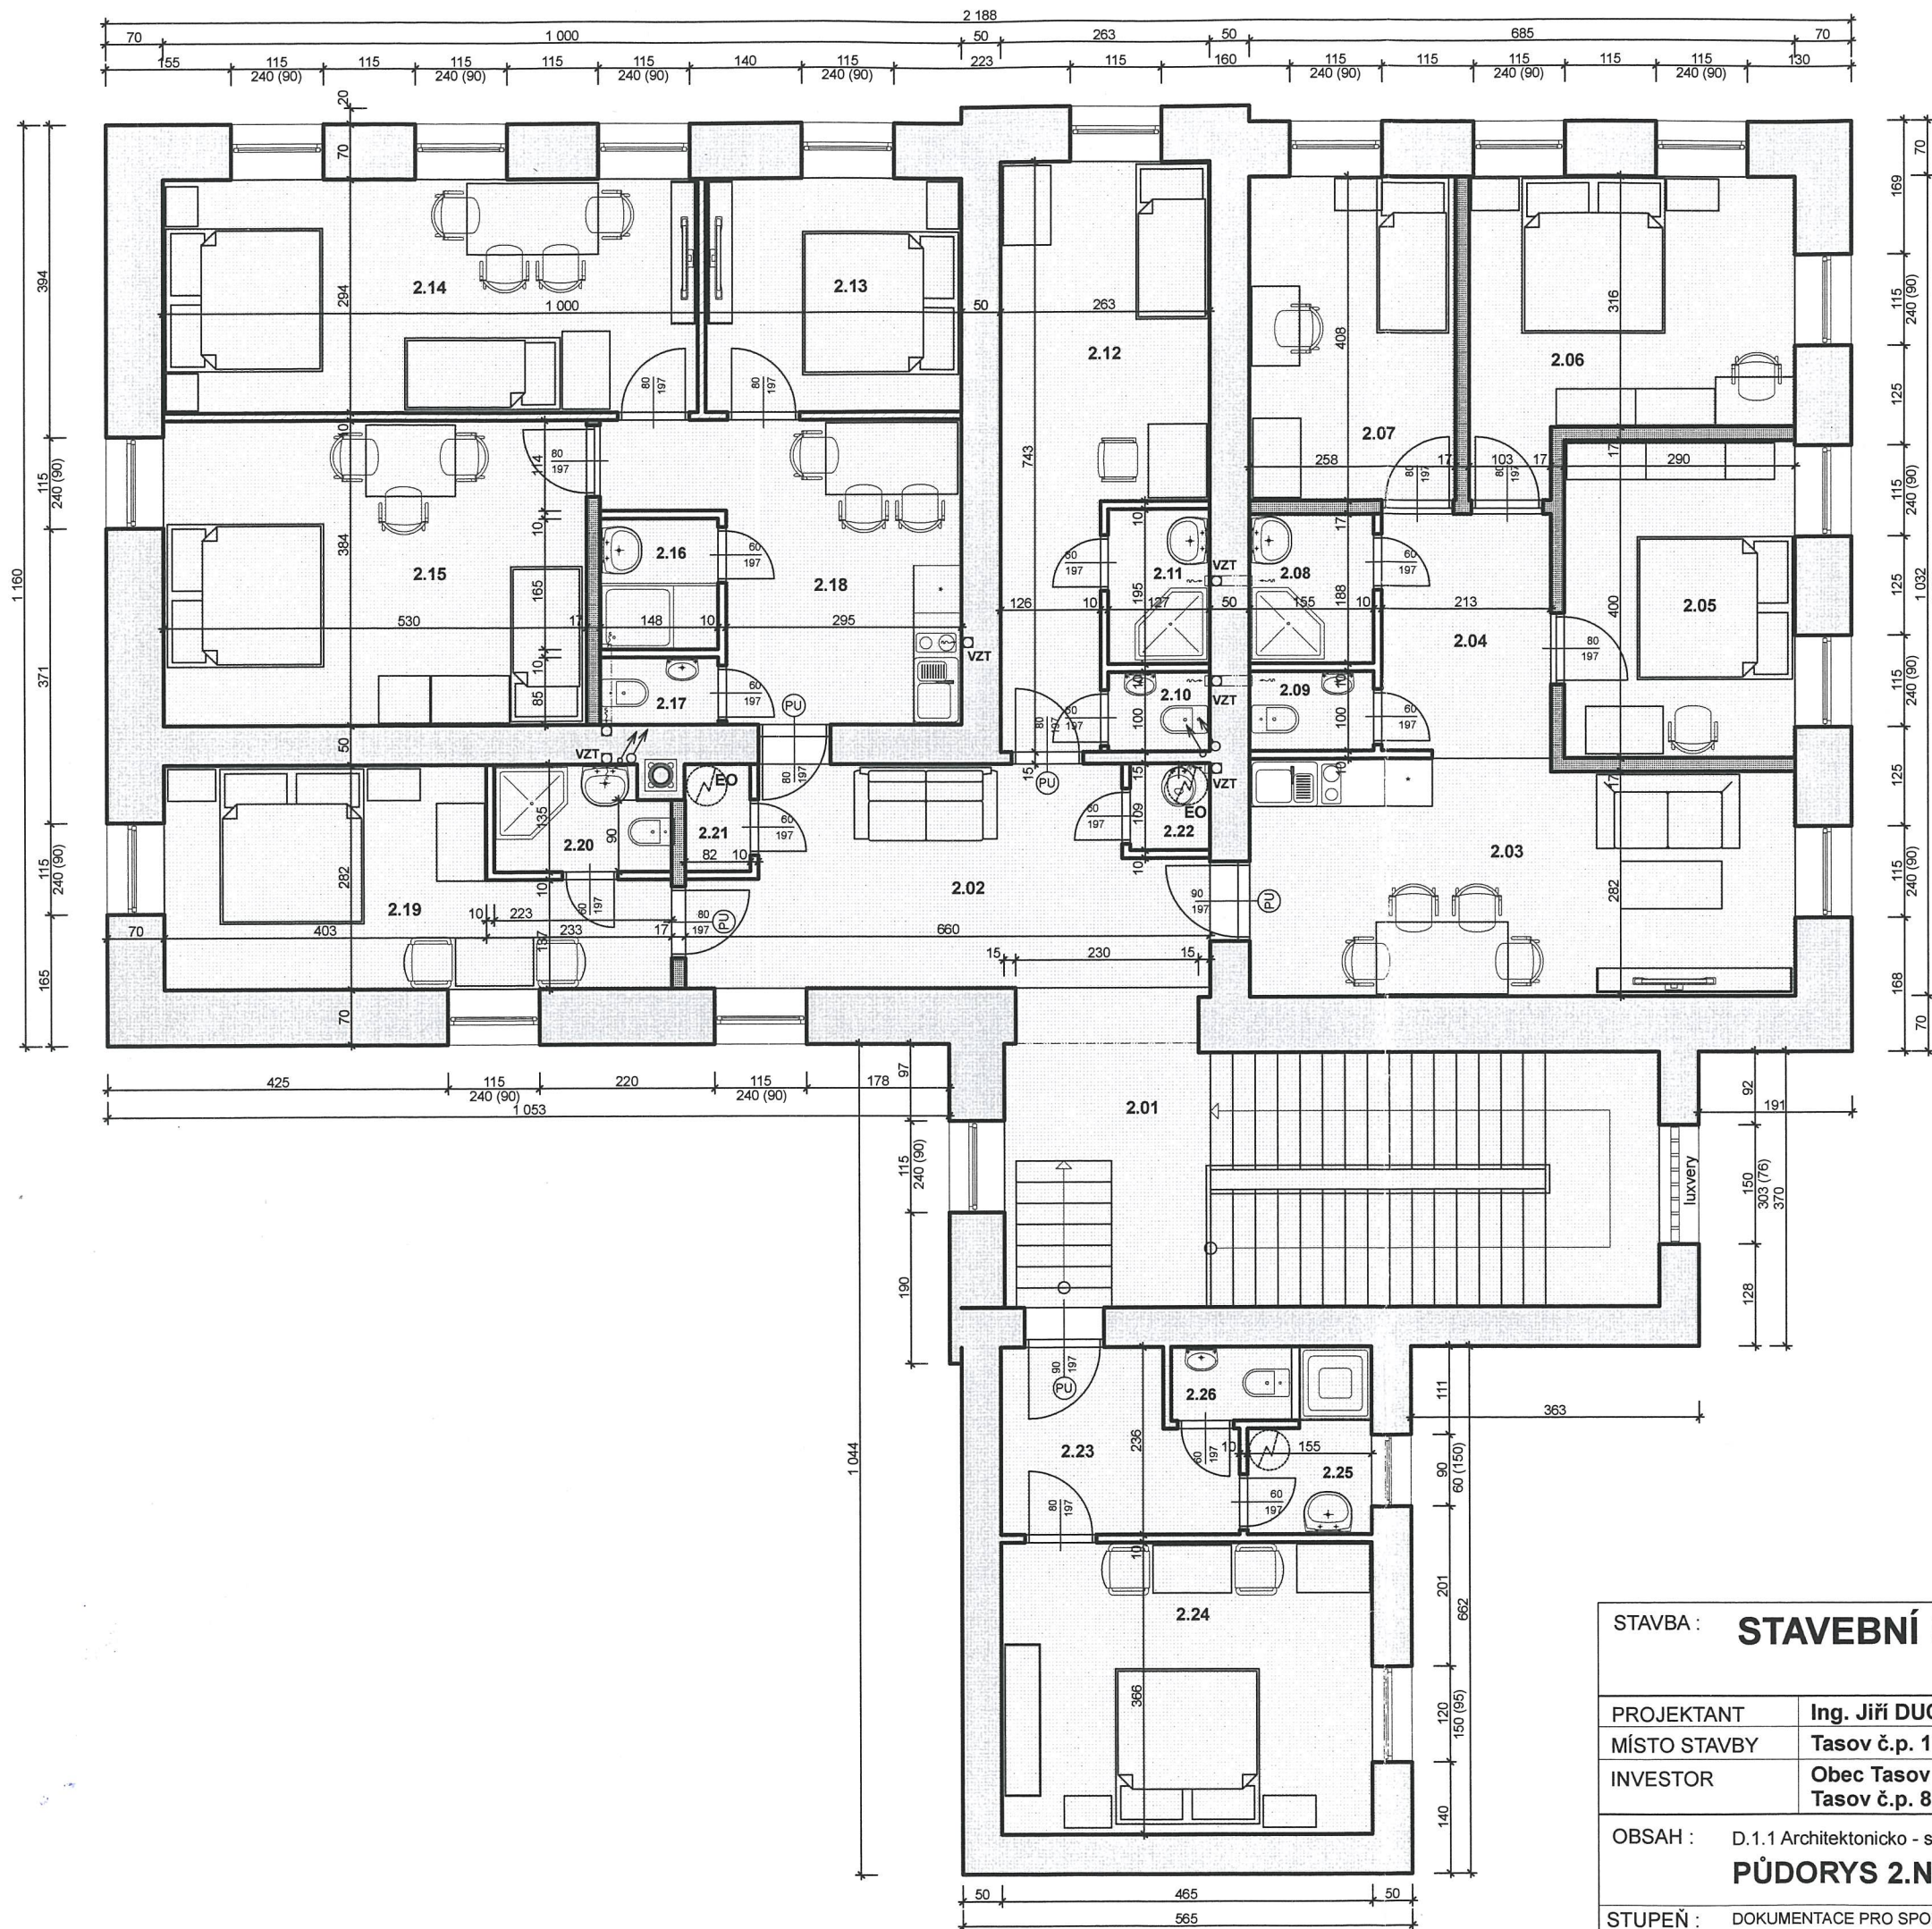

Legenda místností


ČÍSLO	MÍSTNOST	PLOCHA m ²	ZVLÁŠTNÍ ÚPRAVA PLOCH		
			podlahy	stropu	stěn
2.01	Schodiště	28,26	PVC - stávající		PVC hrany a sokl
2.02	Hala	15,96	keramická dlažba 15/15 - stávající		ker.sokl v 10 cm
2.03	Denní místnost	18,82	lamelová podlaha - nová		PVC lišta v 6 cm
2.04	Chodba	6,86	keramická dlažba 30/30 PEI 4 na flexilepidlo - nová		ker.sokl v 10 cm
2.05	Pokoj 1	11,61	vinyllová podlaha lamelová - nová		PVC lišta v 6 cm
2.06	Pokoj 2	14,37	vinyllová podlaha lamelová - nová		PVC lišta v 6 cm
2.07	Pokoj 3	10,00	vinyllová podlaha lamelová - nová		PVC lišta v 6 cm
2.08	Koupelna	3,03	keramická dlažba 30/30 PEI 4 na flexilepidlo - nová		keram. obklad v 200 nový
2.09	WC	1,55	keramická dlažba 30/30 PEI 4 na flexilepidlo - nová		keram. obklad v 200 nový
2.10	WC	1,27	keramická dlažba 30/30 PEI 4 na flexilepidlo - nová		keram. obklad v 200 nový
2.11	Koupelna	2,48	keramická dlažba 30/30 PEI 4 na flexilepidlo - nová		keram. obklad v 200 nový
2.12	Pokoj 4	15,22	vinyllová podlaha lamelová - stávající		PVC lišta v 6 cm
2.13	Pokoj 5	9,41	vinyllová podlaha lamelová - nová		PVC lišta v 6 cm
2.14	Pokoj 6	19,70	vinyllová podlaha lamelová - stávající		PVC lišta v 6 cm
2.15	Pokoj 7	20,36	vinyllová podlaha lamelová - nová		PVC lišta v 6 cm
2.16	Koupelna	2,56	keramická dlažba 30/30 PEI 4 na flexilepidlo - nová		keram. obklad v 200 nový
2.17	WC	1,32	keramická dlažba 30/30 PEI 4 na flexilepidlo - nová		keram. obklad v 200 nový
2.18	Chodba	13,20	keramická dlažba 30/30 PEI 4 na flexilepidlo - nová		sokl a keram. obklad kolem kuch. linky nový
2.19	Pokoj 8	14,67	vinyllová podlaha lamelová - nová		PVC lišta v 6 cm
2.20	Koupelna, WC	2,88	keramická dlažba 30/30 PEI 4 na flexilepidlo - nová		keram. obklad v 200 nový
2.21	Technická místnost	1,10	keramická dlažba 30/30 PEI 4 na flexilepidlo - stávající		ker.sokl v 10 cm
2.22	Úklidová místnost	1,09	keramická dlažba 30/30 PEI 4 na flexilepidlo - nová		keram. obklad v 200 nový
2.23	Chodba	6,70	keramická dlažba 30/30 PEI 4 na flexilepidlo - stávající		ker.sokl v 10 cm
2.24	Pokoj 9	17,02	vinyllová podlaha lamelová - stávající		PVC lišta v 6 cm
2.25	Koupelna	2,99	keramická dlažba 30/30 PEI 4 na flexilepidlo - stávající		keram. obklad v 200
2.26	WC	1,40	keramická dlažba 30/30 PEI 4 na flexilepidlo - stávající		keram. obklad v 200

Legenda materiálů

- stávající zdivo z plných pálených cihel
- stávající příčky z SDK systému tl. 10 cm
- nové příčky z SDK Rigips HABITO H systému tl. 17 cm vzduchová neprůzvučnost $R_w = 68$ dB
- nové příčky z SDK systému tl. 10 cm

Městský úřad Veselí nad Moravou
tř. Masarykova 119
698 01 Veselí nad Moravou
24

MVNM/5469/2020
13.02.2020

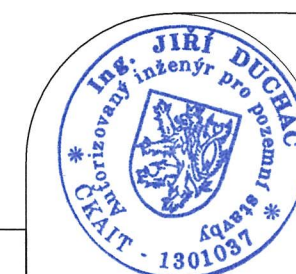

5

PARÉ

Ing. Jiří DUCHÁČ

Kozojídky 47
696 63 Hroznová Lhota
TEL: 732 200 585


Č.ZAK.	D-07/2019	POŘ.Č. 3
DATUM	07/2019	
MĚŘÍTKO	1:85	
KÓTOVÁNO V CM		

STAVBA: **STAVEBNÍ ÚPRAVY UBYTOVNY**

PROJEKTANT Ing. Jiří DUCHÁČ
MÍSTO STAVBY Tasov č.p. 179 - stávající ubytovna
INVESTOR Obec Tasov
Tasov č.p. 89, 696 63 Hroznová Lhota

OBSAH: D.1.1 Architektonicko - stavební řešení
PŮDORYS 2.NP - UBYTOVNA - navrhovaný stav

STUPEŇ: DOKUMENTACE PRO SPOLEČNÉ ÚZEMNÍ ROZHODNUTÍ A STAVEBNÍ POVOLENÍ

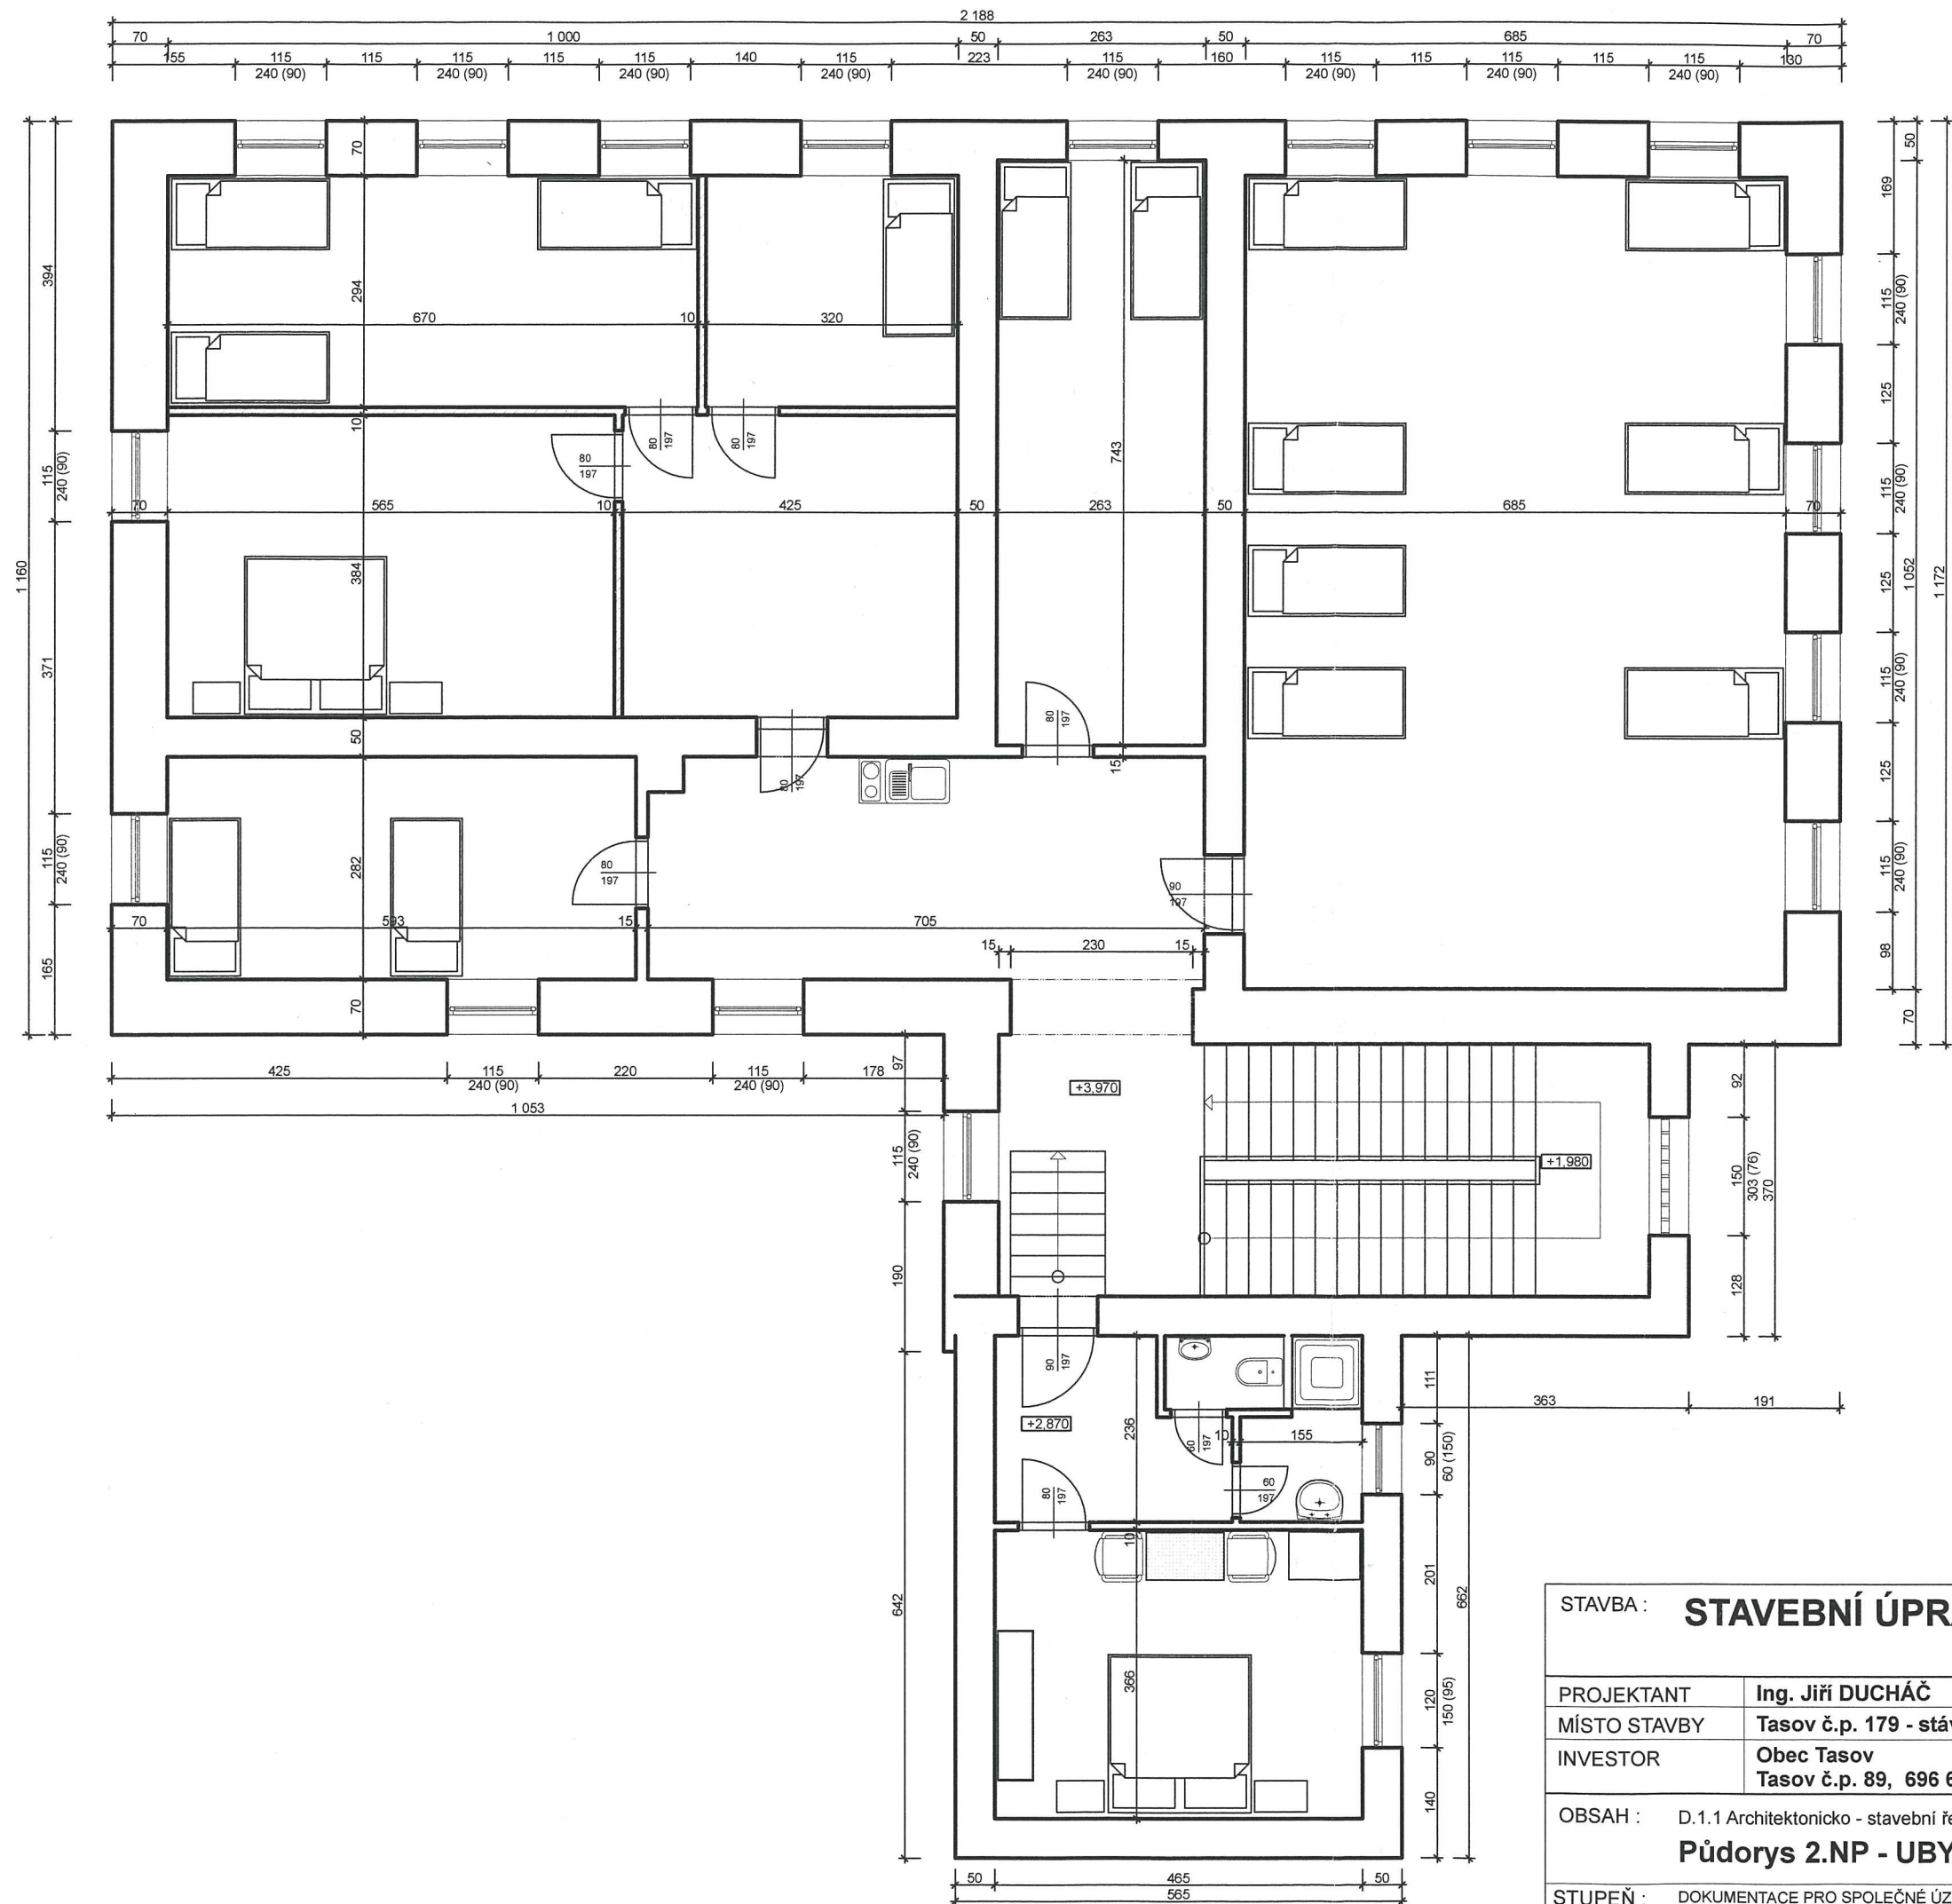

Městský úřad Veselí nad Moravou
tř. Masarykova 119
698 01 Veselí nad Moravou
24

MVNM/5469/2020
13.02.2020

Handwritten signature



5

PARÉ

Ing. Jiří DUCHÁČ
Kozojídky 47
696 63 Hroznová Lhota
TEL: 732 200 585

Č.ZAK.	D-07/2019	POŘ.Č.
DATUM	07/2019	2
MĚŘÍTKO	1:85	
KÓTOVÁNO V CM		

STAVBA : **STAVEBNÍ ÚPRAVY UBYTOVNY**

PROJEKTANT	Ing. Jiří DUCHÁČ
MÍSTO STAVBY	Tasov č.p. 179 - stávající ubytovna
INVESTOR	Obec Tasov Tasov č.p. 89, 696 63 Hroznová Lhota

OBSAH : D.1.1 Architektonicko - stavební řešení
Půdorys 2.NP - UBYTOVNA - stávající stav

STUPEŇ : DOKUMENTACE PRO SPOLEČNÉ ÚZEMNÍ ROZHODNUTÍ A STAVEBNÍ POVOLENÍ

