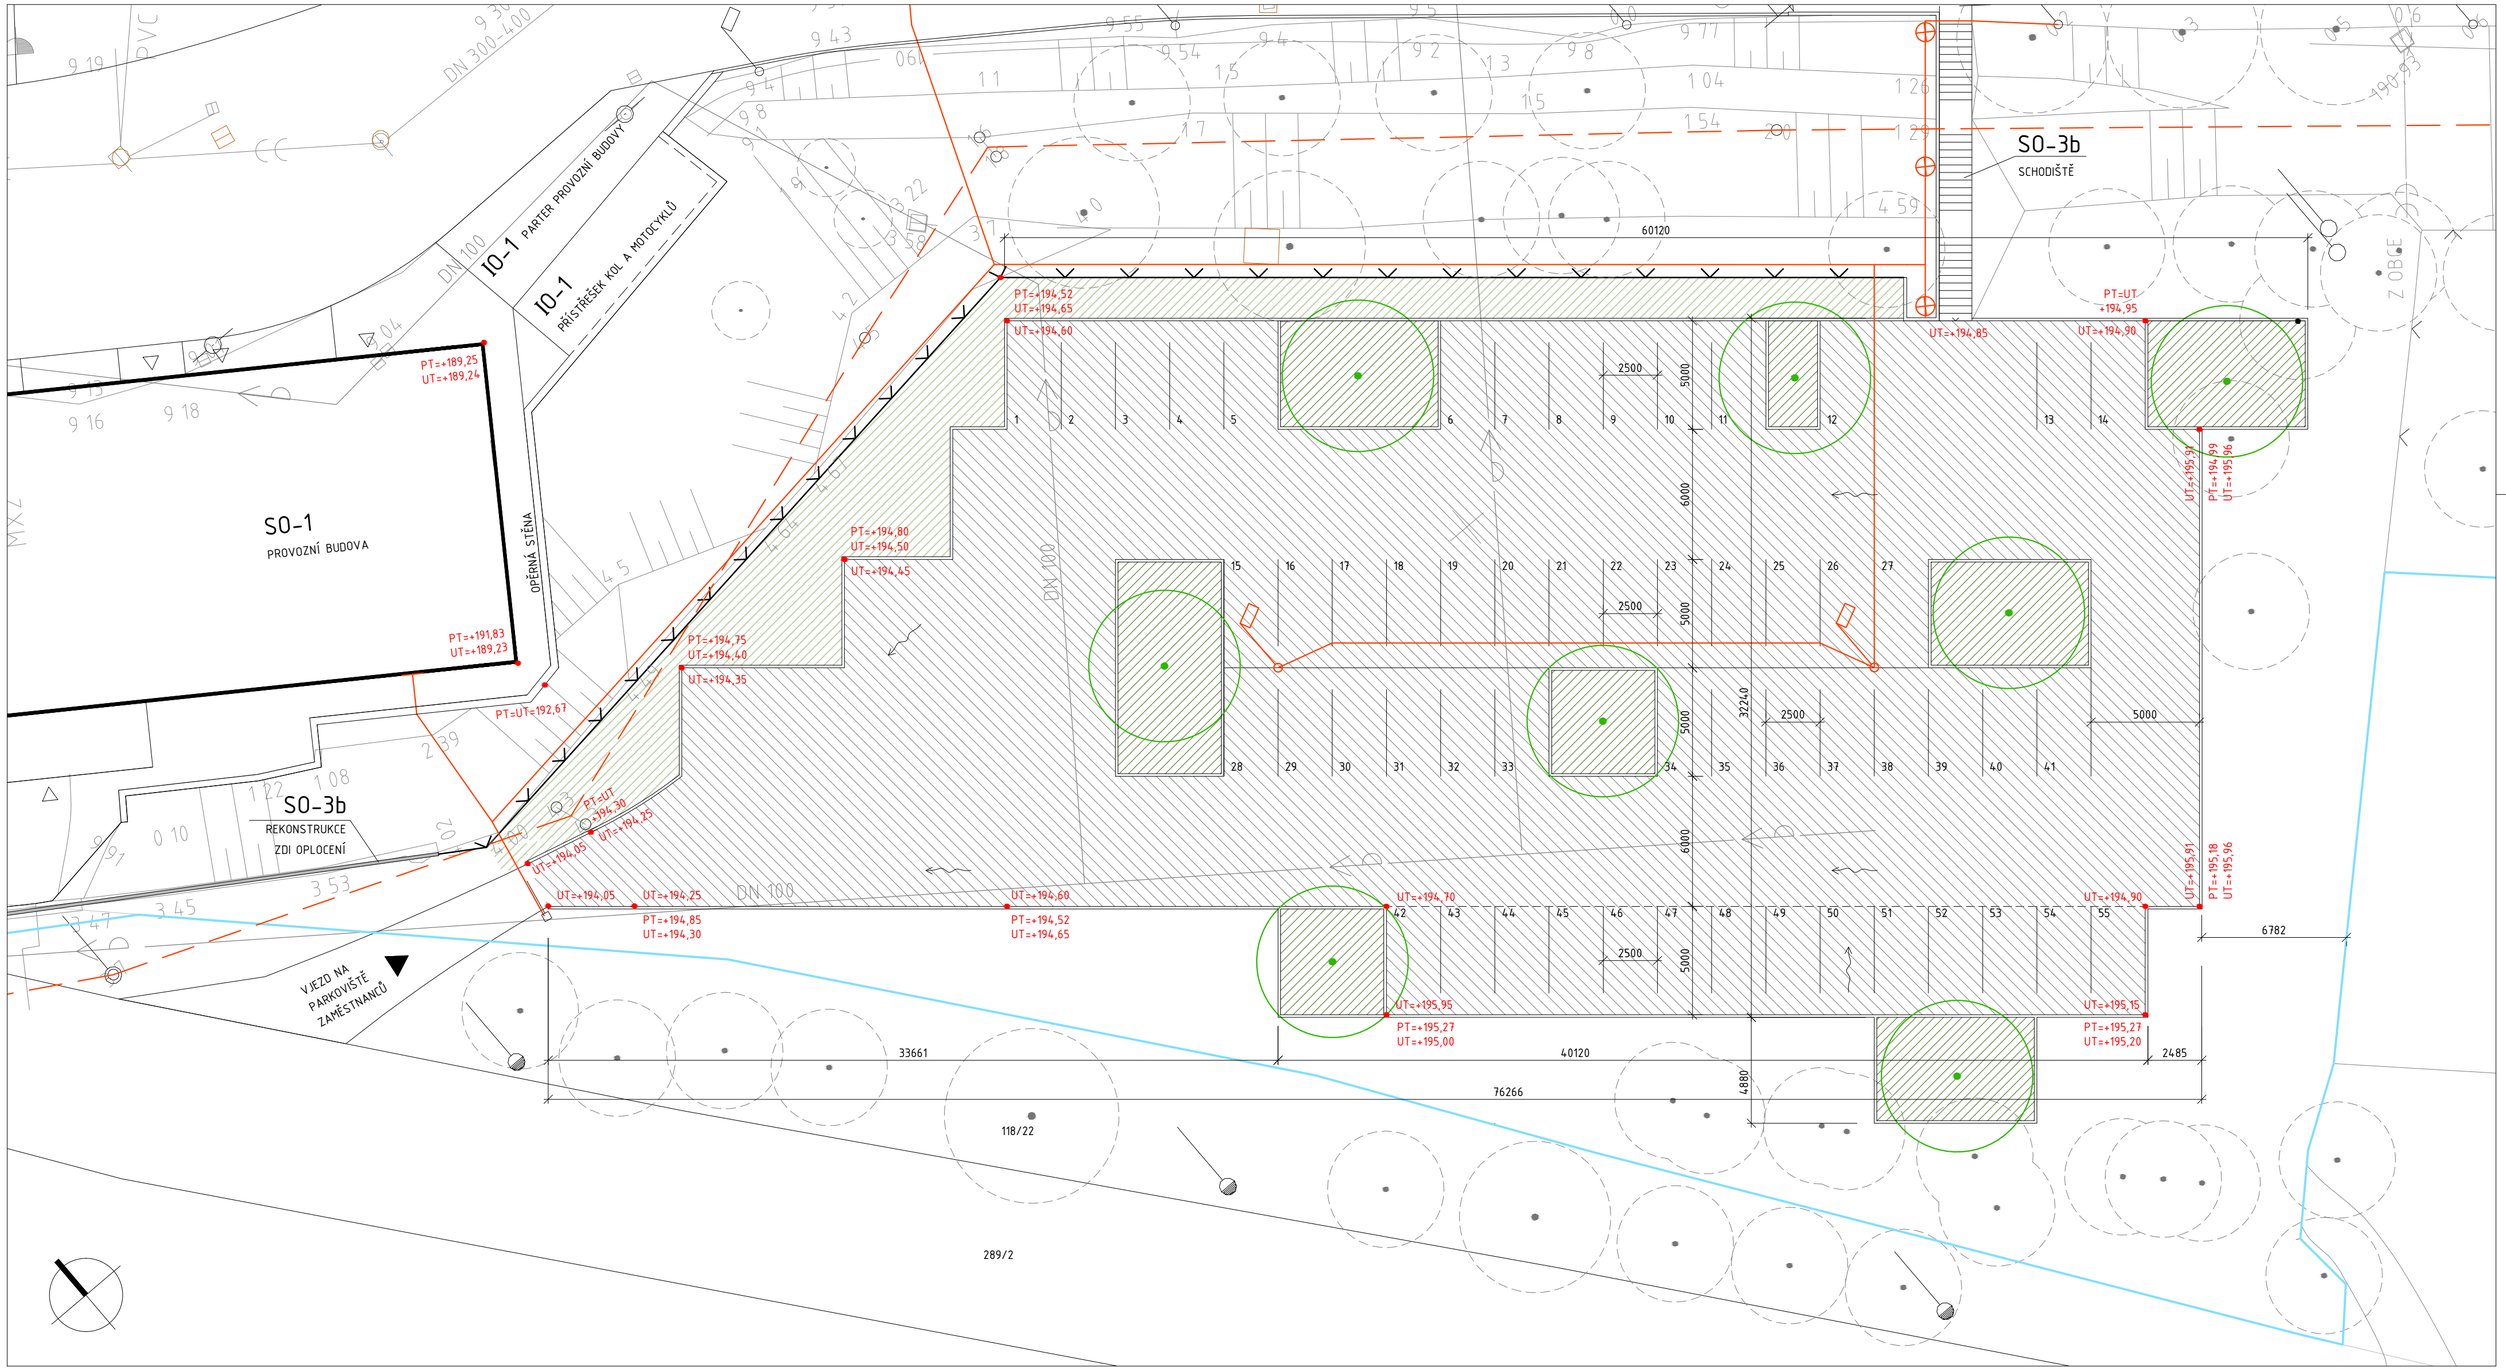

LEGENDA

- STÁVAJÍCÍ OBJEKTY
- NAVRHOVANÉ OBJEKTY
- STĚRKOPÍSEK V EKORASTRU
- PLOCHA BEZÚDRŽBOVÁ ZELENÁ
- TRÁVNÍK
- PLOTY DRÁTĚNÉ NOVÉ (SOUČÁST SO3b)
- PLOTY STÁVAJÍCÍ
- STROMY PŮVODNÍ
- STROMY NOVÉ

LEGENDA INŽENÝRSKÝCH SÍTÍ:

-STÁVAJÍCÍ

- VODA PITNÁ
- VODA UŽITKOVÁ (ZE STUDNY)
- VODA POŽÁRNÍ
- KANALIZACE SPLAŠKOVÁ
- KANALIZACE CHEMICKÁ
- KANALIZACE DEŠŤOVÁ
- DŮLNÍ VODA
- SILNOPROUD
- SLABOPROUD
- PLYNOVOD STŘEDOTLAKÝ
- PLYNOVOD NÍZKOTLAKÝ
- HORKOVOD
- TLAKOVÝ VZDUCH
- OPLACHOVÁ VODA NA ČOV

-ROZVOJ 2011

- VODA UŽITKOVÁ (ZE STUDNY)
- KANALIZACE SPLAŠKOVÁ
- KANALIZACE CHEMICKÁ
- KANALIZACE DEŠŤOVÁ
- SILNOPROUD
- HORKOVOD
- POŽÁRNÍ VODOVOD

-ROZVOJ 2014

- KANALIZACE SPLAŠKOVÁ
- KANALIZACE DEŠŤOVÁ
- KANALIZACE CHEMICKÁ
- VEŘEJNÝ VODOVOD - PITNÁ VODA -PŘELOŽKA A PŘÍPOJKA

- STÁV. SPLAŠKOVÁ KANALIZACE
- STÁV. SPLAŠKOVÁ KAN. - ZRUŠENÝ ÚSEK
- STÁV. DEŠŤOVÁ KANALIZACE
- STÁV. DEŠŤOVÁ KAN. - ZRUŠENÝ ÚSEK
- STÁV. CHEMICKÁ KANALIZACE
- STÁV. CHEMICKÁ KAN. - ZRUŠENÝ ÚSEK
- STÁV. VEŘEJNÝ VODOVOD - PITNÁ VODA
- STÁV. VEŘEJNÝ VODOVOD - PITNÁ VODA -ZRUŠENÝ ÚSEK
- STÁV. VODOVOD - UŽITKOVÁ VODA
- PLYNOVOD
- STÁVAJÍCÍ TRASA EL.
- NOVÁ TRASA EL.
- STÁV. NADZEMNÍ VEDENÍ EL. (ČEZ)
- STÁV. PODZEMNÍ VEDENÍ EL. (ČEZ)

STAVBA	DOSTAVBA A REKONSTRUKCE AREÁLU SPOLEČNOSTI HET 2014	ING ARCH MARTIN MATISKA K VODOJEMU 3 PRAHA 5 MOB. +420 777 020 552	
ADRESA	OHNÍČ č.p. 14, 417 65	DATUM	10 2014
INVESTOR	HET spol. s.r.o. OHNÍČ č.p. 14, 417 65	STUPEŇ	DSP
ZODPOVĚDNÝ PROJEKTANT	ING. ARCH. MARTIN MATISKA	ČÁST DOKUMENTACE	D.1.1. ARCH. STAVEBNÍ ŘEŠENÍ
PROJEKTANT ČÁSTI DOKUM.	ING. ARCH. MARTIN MATISKA	REVIZE	00
STAVEBNÍ OBJEKT VÝKRES	IO-2 REKONSTRUKCE PARKOVIŠTĚ ZAMĚSTNANCŮ / NÁVRH - PŮDORYS	MĚŘÍTKO 1:200	Č. VÝKRESU 070