
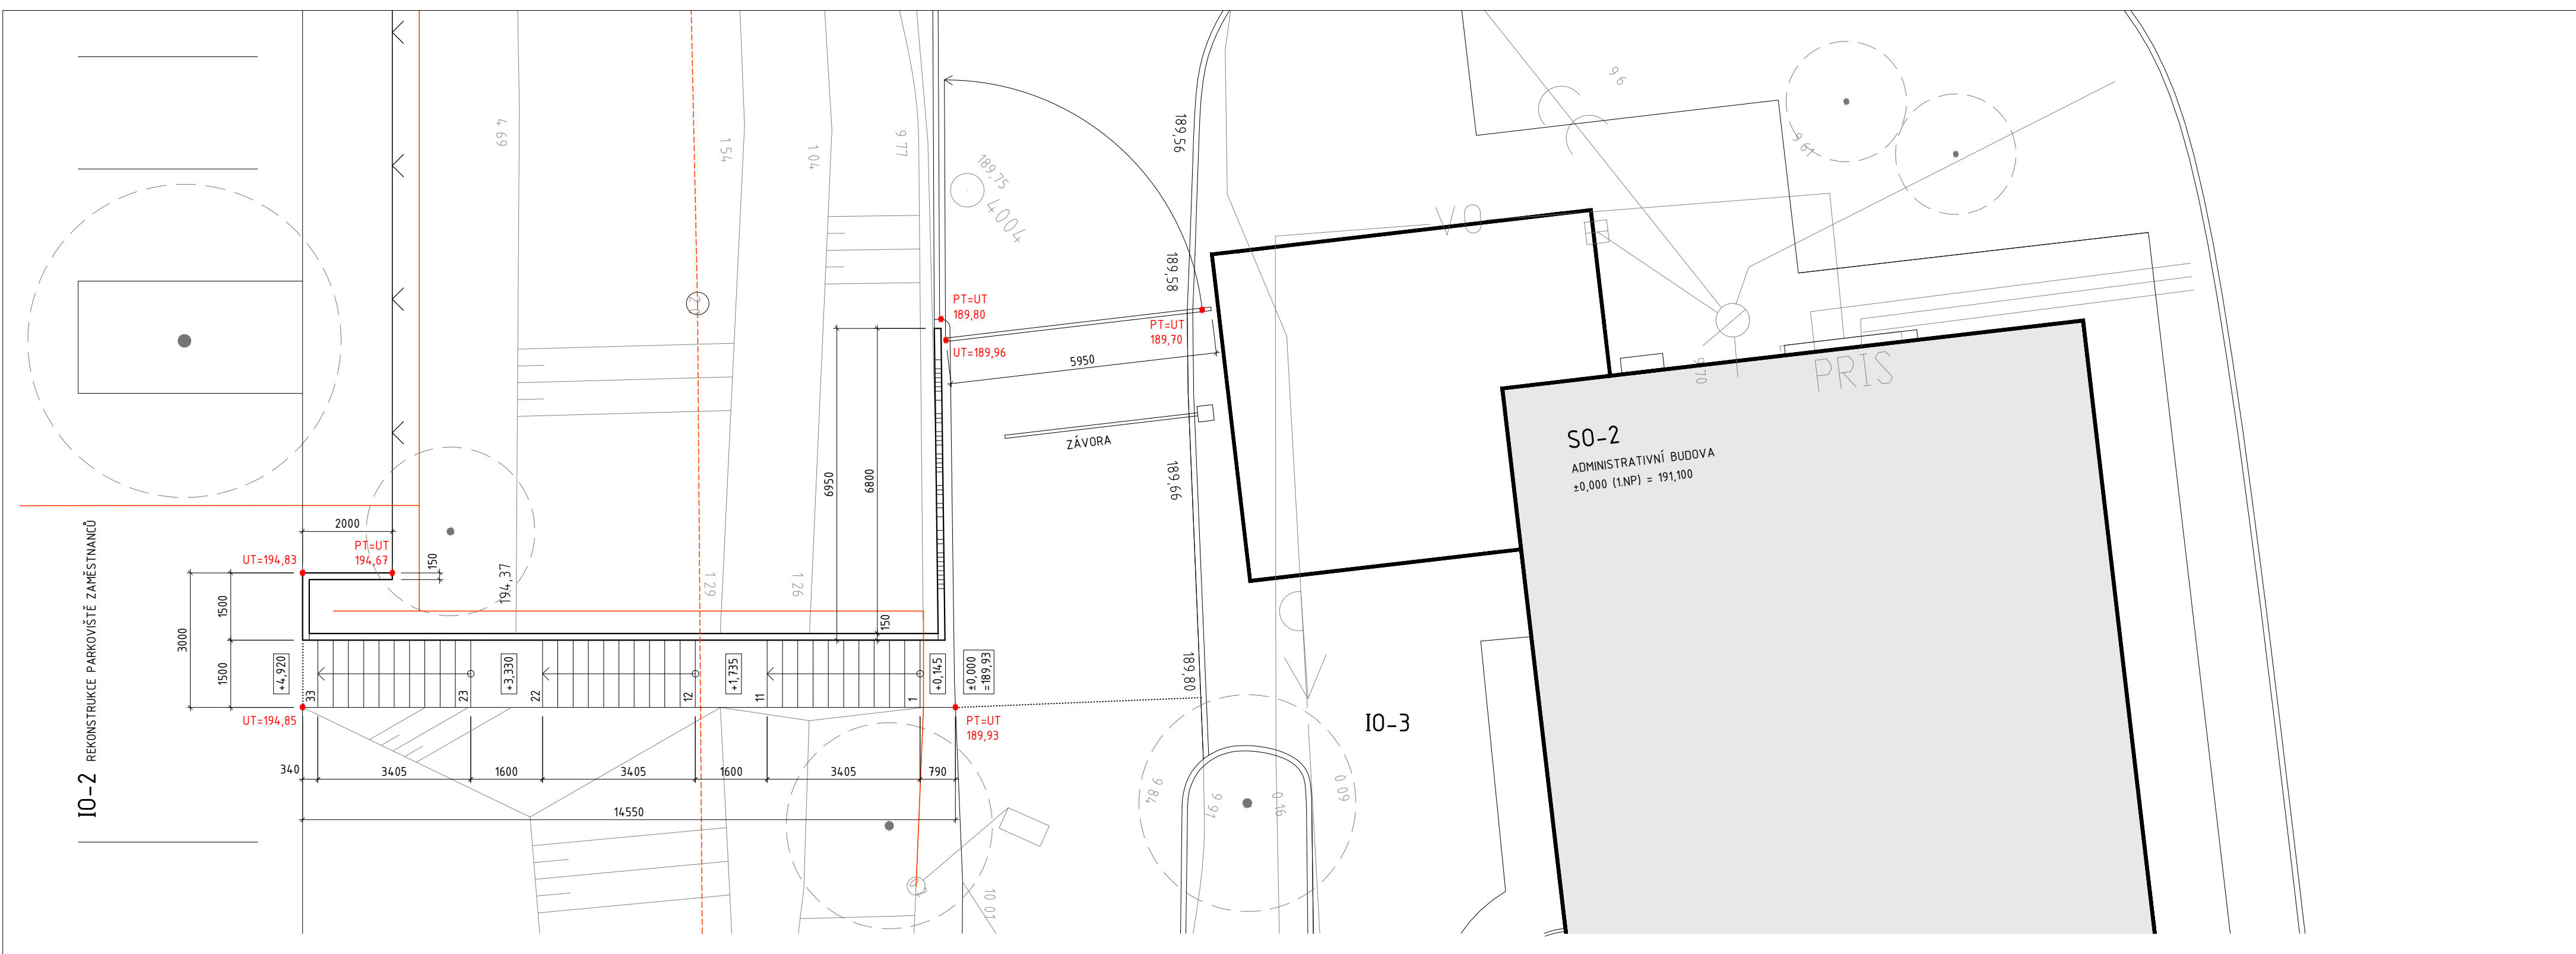
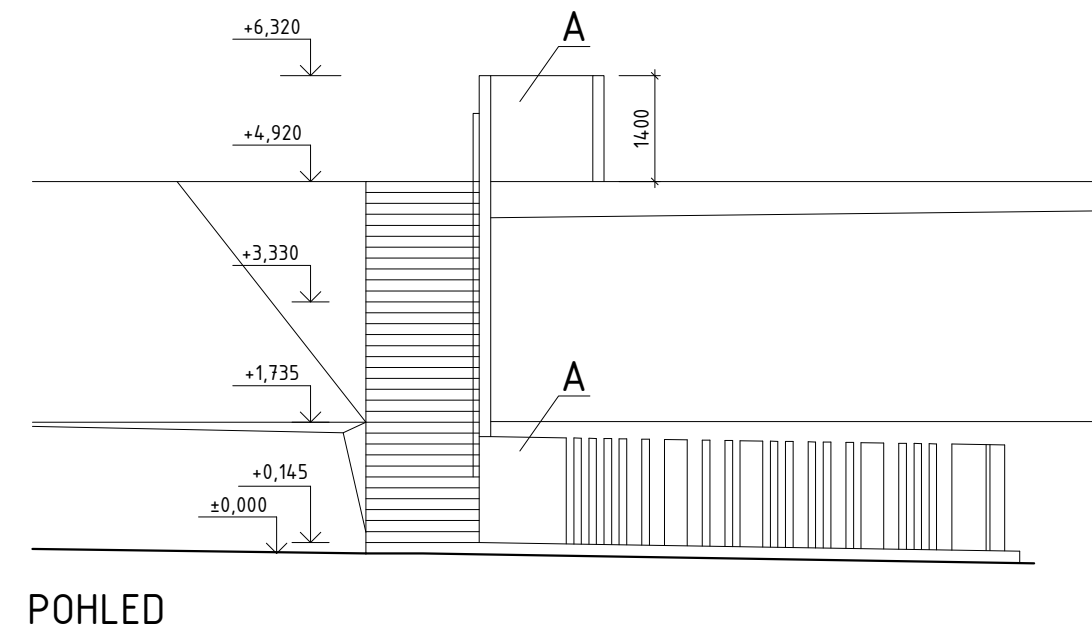


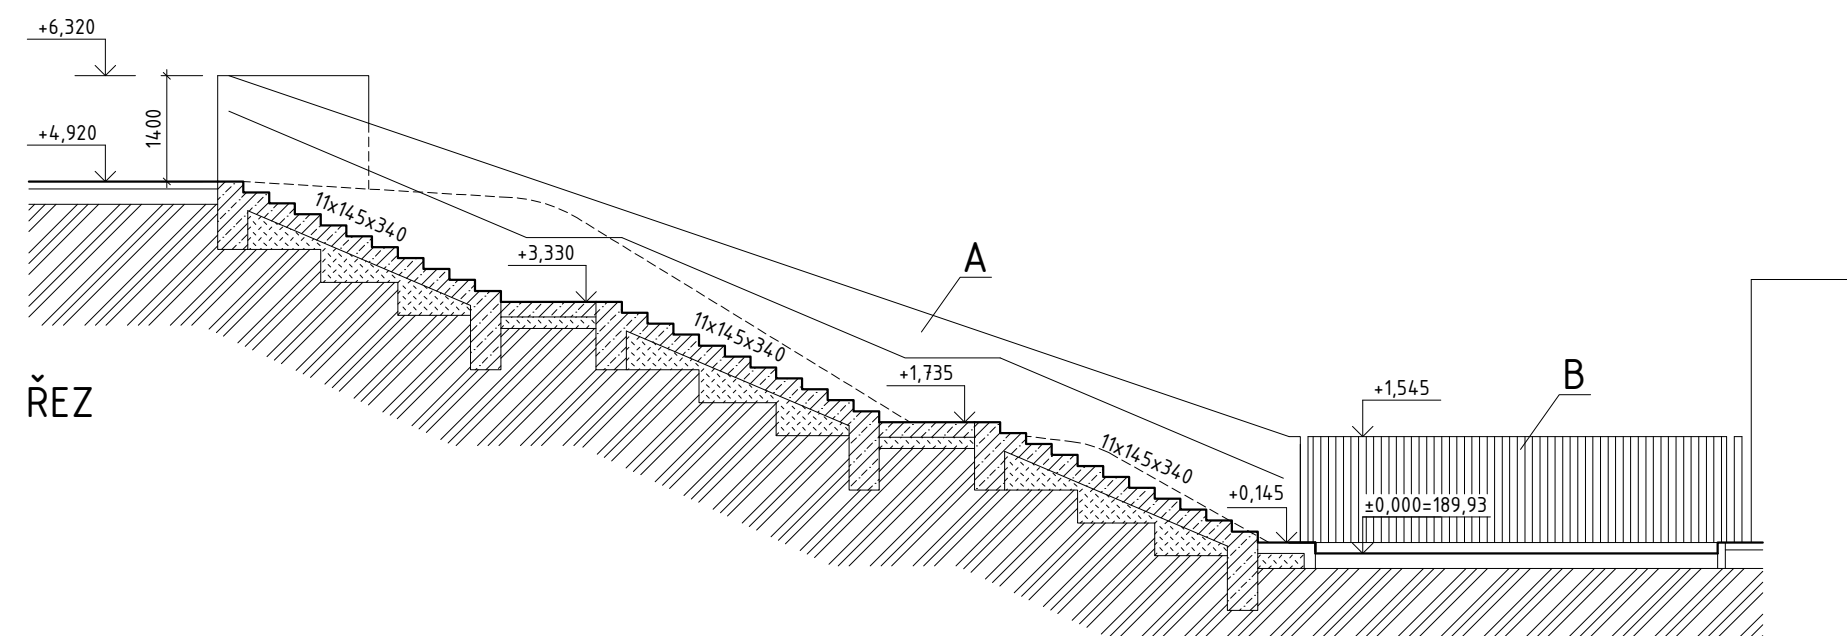

LEGENDA

STÁVAJÍCÍ OBJEKTY

NAVRHOVANÉ STAVEBNÍ OBJEKTY

ZEMINA PŮVODNÍ

BETON PROSTÝ VYZTUŽENÝ KARI SÍTÍ

ŠTĚRKOVÝ PODSYP HUTNĚNÝ

PLOTY DRÁTĚNÉ NOVÉ (SOUČÁST SO3b)

PLOTY STÁVAJÍCÍ

STROMY

LEGENDA POVRCHŮ:

A - BETON POHLEDOVÝ

B - OCEL / OCELOVÝ PLECH BARVA GRAFITOVÁ ČERNÁ

LEGENDA INŽENÝRSKÝCH SÍTÍ:

-STÁVAJÍCÍ —∞— VODA PITNÁ —∞— VODA UŽITKOVÁ (ZE STUDNÝ) —∞— VODA POŽÁRNÍ —∞— KANALIZACE SPLAŠKOVÁ —∞— KANALIZACE CHEMICKÁ —∞— KANALIZACE DEŠŤOVÁ —∞— DŮLNÍ VODA —∞— SILNOPROUD —∞— SLABOPROUD —∞— PLYNOVOD STŘEDOTLAKÝ —∞— PLYNOVOD NÍZKOTLAKÝ —∞— HORKOVOD —∞— TLAKOVÝ VZDUCH —∞— OPLAČOVÁ VODA NA ČOV	-ROZVOJ 2011 —∞— VODA UŽITKOVÁ (ZE STUDNÝ) —∞— KANALIZACE SPLAŠKOVÁ —∞— KANALIZACE CHEMICKÁ —∞— KANALIZACE DEŠŤOVÁ —∞— SILNOPROUD —∞— HORKOVOD —∞— POŽÁRNÍ VODOVOD -ROZVOJ 2014 —∞— KANALIZACE SPLAŠKOVÁ —∞— KANALIZACE DEŠŤOVÁ —∞— KANALIZACE CHEMICKÁ —∞— VEŘEJNÝ VODOVOD - PITNÁ VODA —∞— PŘEOZKA A PŘÍPOJKA
--	---

±0.000 = 189,93 m.n.m. podle Bpv			
STAVBA	DOSTAVBA A REKONSTRUKCE AREÁLU SPOLEČNOSTI HET 2014		ING ARCH MARTIN MATISKA K VODOJEMU 3 PRAHA 5 MOB. +420 777 020 552
ADRESA	OHNÍČ č.p. 14, 417 65	DATUM	10 2014
INVESTOR	HET spol. s.r.o. OHNÍČ č.p. 14, 417 65	STUPEŇ	DSP
ZODPOVĚDNÝ PROJEKTANT	ING. ARCH. MARTIN MATISKA	ČÁST DOKUMENTACE	D.1.1. ARCH. STAVEBNÍ ŘEŠENÍ
PROJEKTANT ČÁSTI DOKUM.	ING. ARCH. MARTIN MATISKA	REVIZE	00
STAVEBNÍ OBJEKT	SO-3a DROBNÁ ARCH. –SCHODIŠTĚ, VJEZD PŮDORYS, ŘEZ, POHLED	MĚŘÍTKO	Č. VÝKRESU
VÝKRES		1:100	040

