



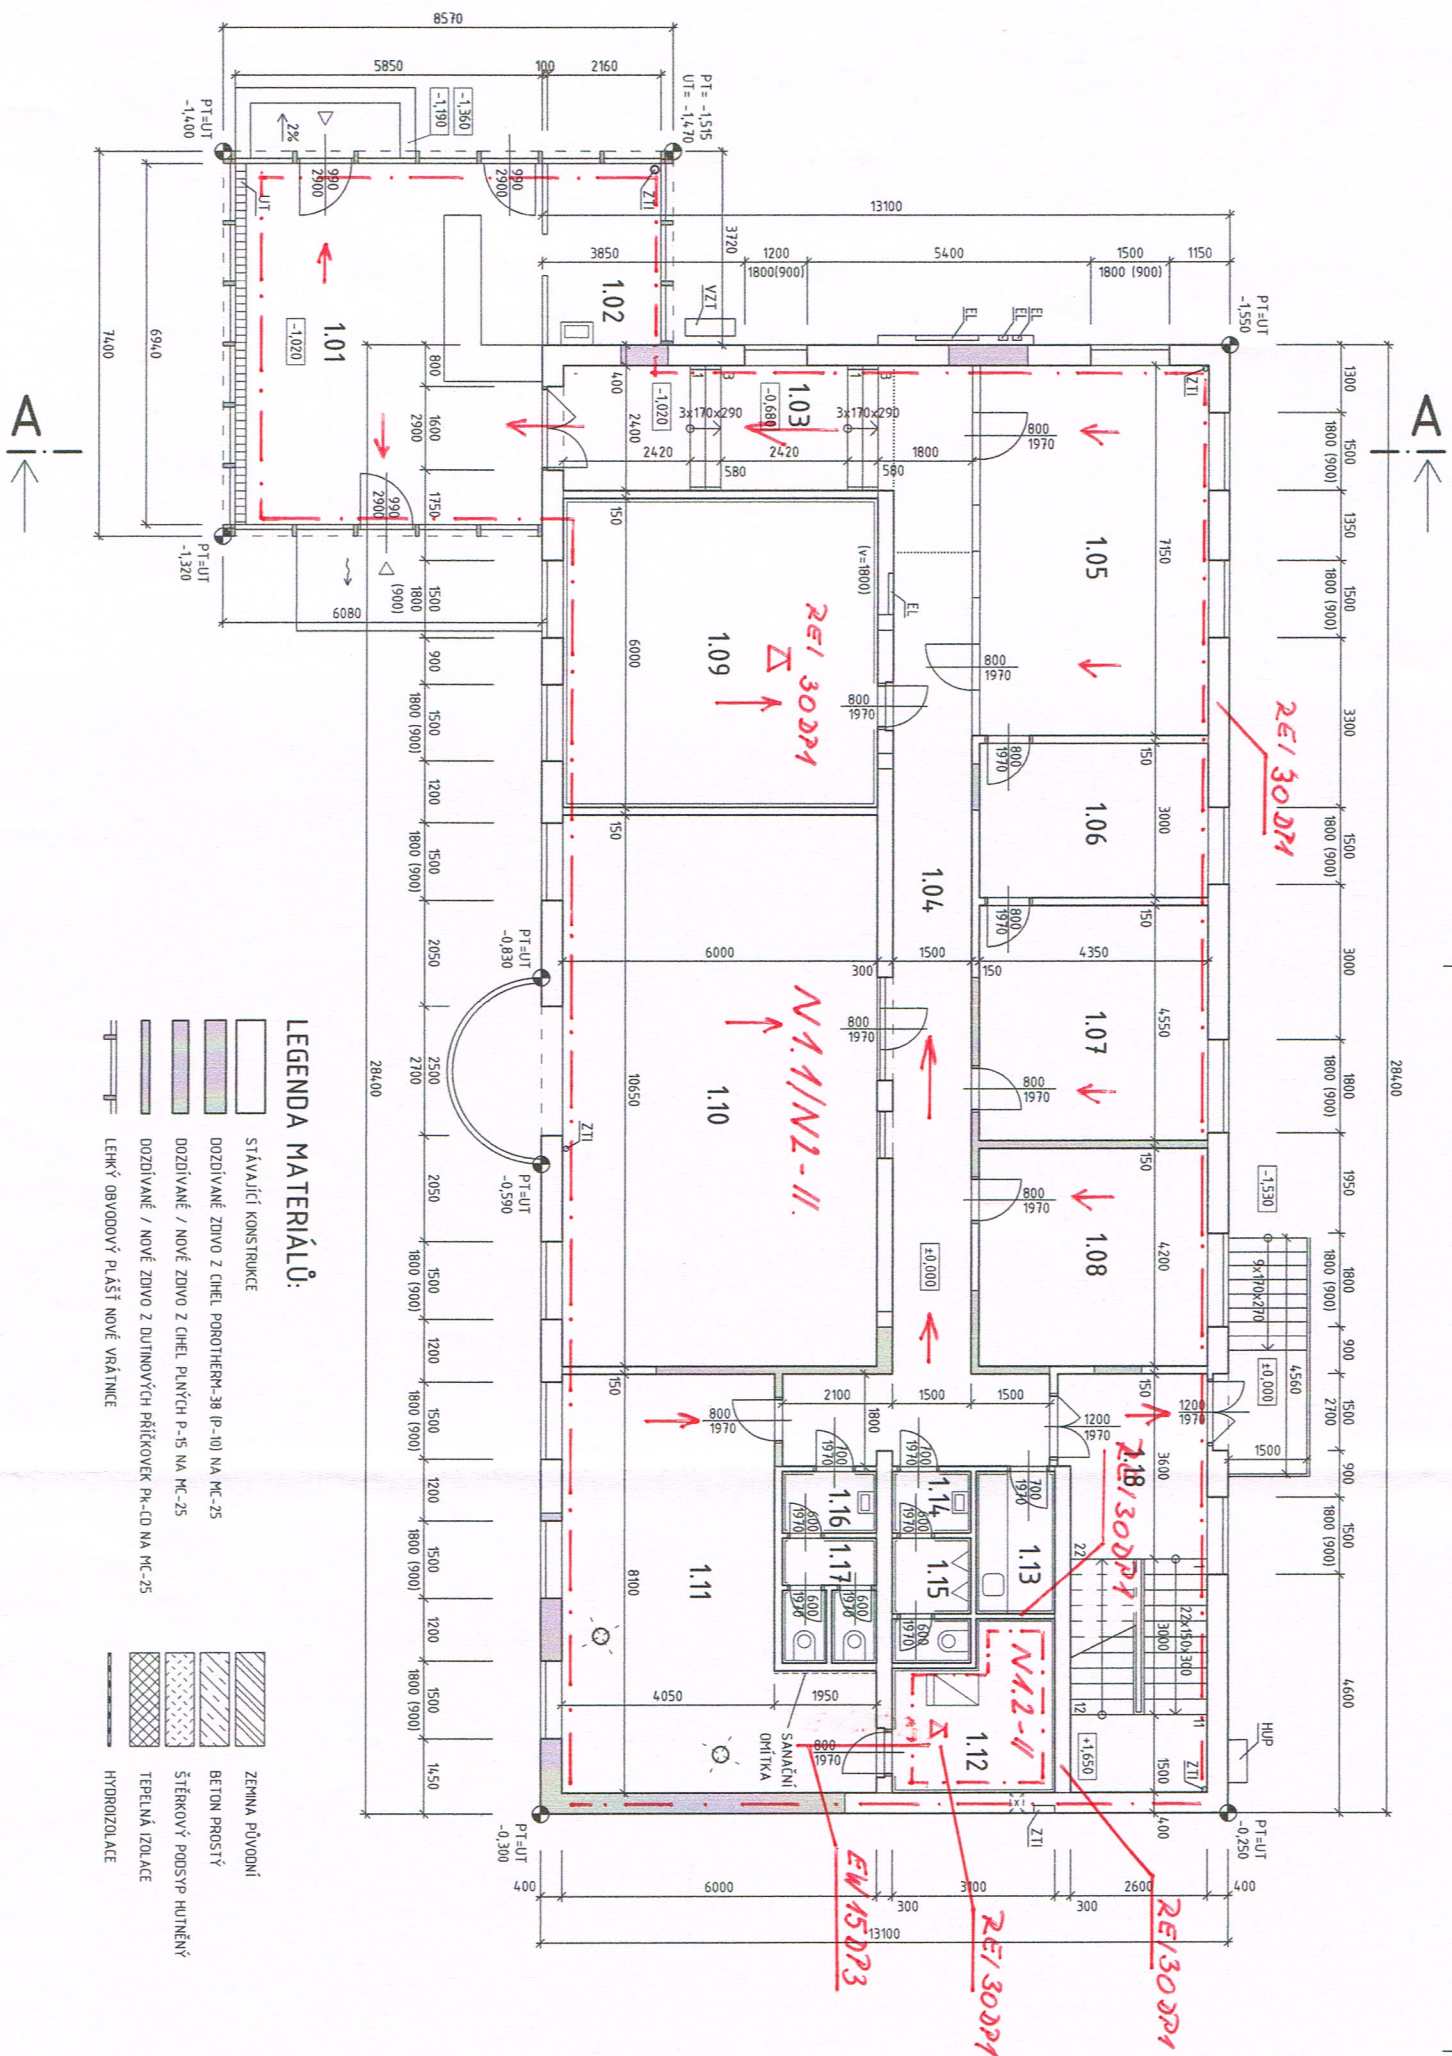

STAVBA		DOSTAVBA A REKONSTRUKCE AREÁLU SPOLÉČNOSTI HET 2014		ING. ARCH. MARTIN MATISKA K VODOLEHU 3 MOB. +420 777 020 552	
ADRESA	OHNÍČ ĚP. 14, 417 65	DATUM	10. 2014		
INVESTOR	HET spol. s r.o. OHNÍČ ĚP. 14, 417 65	STUPEŇ	DSP		
ZODPOVĚDNÝ PROJEKTANT	ING. ARCH. MARTIN MATISKA	ČÁST DOKUMENTACE	011 ARCH. STAVEBNÍ ŘEŠENÍ		
PROJEKTANT ČÁSTI DOKUM.	ING. ARCH. MARTIN MATISKA	REVIZE	00		
STAVEBNÍ OBJEKT	SO-2 ADMINISTRATIVNÍ BUDOVA NÁVRH - PŮDORYS 1NP	MĚŘÍTKO	1:100		
VÝKRES				Č. VÝKRESU 025	

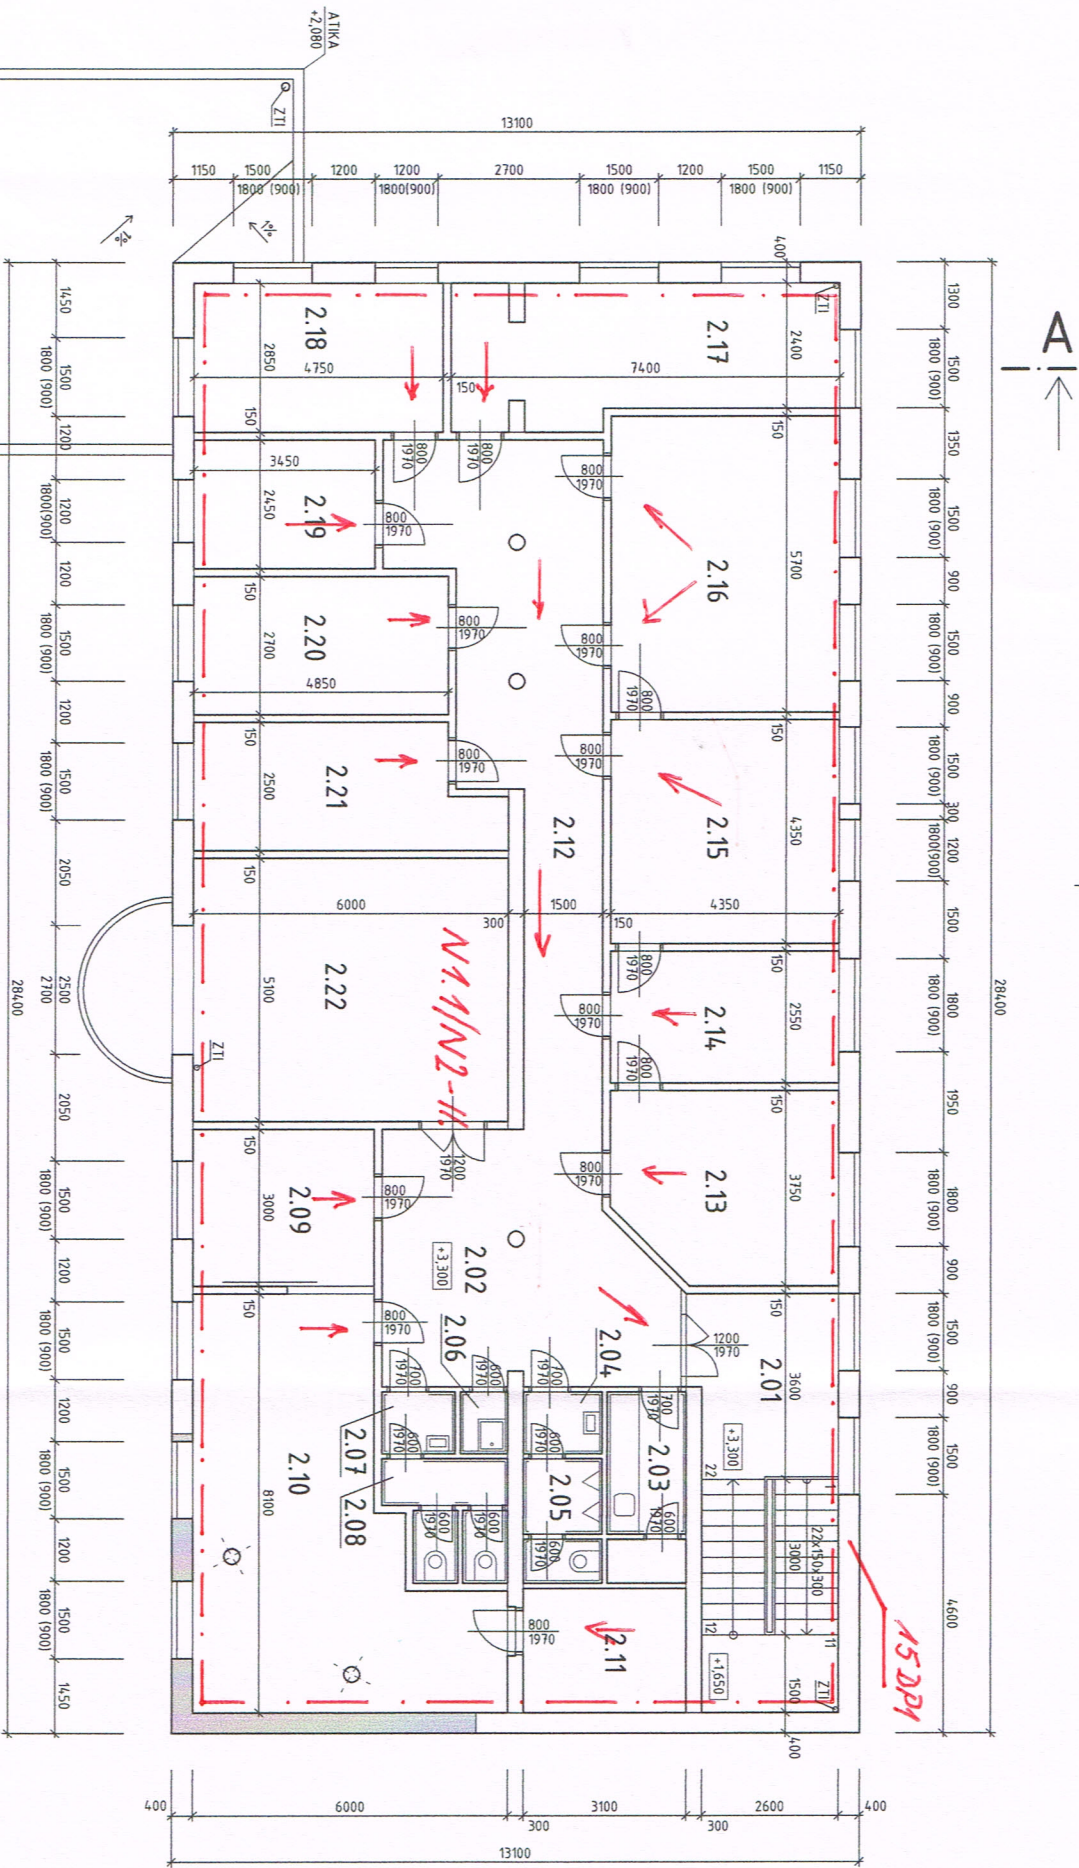

- LEGENDA MATERIÁLŮ:**
- STAVAJÍCÍ KONSTRUKCE
 - DOZOŽIVANÉ ZDIVO Z ČHEĽ POROTHEM-38 (P-10) NA MC-25
 - DOZOŽIVANÉ / NOVÉ ZDIVO Z ČHEĽ PLÁŇCH P-15 NA MC-25
 - DOZOŽIVANÉ / NOVÉ ZDIVO Z DUTINOVÝCH PŘÍČKOVEK PK-CD NA MC-25
 - LEHKÝ OBVODOVÝ PLÁŠŤ NOVÉ VRÁTNICE
 - ZEMINA PŮVODNÍ
 - BETON PROSTÝ
 - ŠTĚRKOVÝ PODSTYP HUŤNĚNÝ
 - TEPELNÁ IZOLACE
 - HYDROIZOLACE

LEGENDA MÍSTNOSTÍ:

Č.M.	MÍSTNOST	M ²	POVRCHY			POZN.
			PODLAHA	P.Č.	STĚNY	STROP
2.01	SCHODIŠŤOVÝ PROSTOR	216	—	—	—	—
2.02	HALA	23,7	—	—	—	—
2.03	KUCHYNKA	5,5	—	—	—	—
2.04	PŘEDSÍŇKA	1,8	—	—	—	—
2.05	WC - MUŽI	3,6	—	—	—	—
2.06	ÚKLID	1,1	—	—	—	—
2.07	PŘEDSÍŇKA	1,7	—	—	—	—
2.08	WC - ŽENY	4,9	—	—	—	—
2.09	Ekonom. ředitel	10,4	—	—	—	—
2.10	Účtárna	25,9	PVC	—	—	—
2.11	Archiv účtárny	7,4	—	—	—	—
2.12	Chodba	33,4	—	—	—	—
2.13	Obchodní ředitel	5,3	—	—	—	—
2.14	Export manažer	11,1	—	—	—	—
2.15	Jednatel spol.	18,9	—	—	—	—
2.16	Marketing	24,1	—	—	—	—
2.17	Vývoj	18,9	—	—	—	—
2.18	Nakup	13,5	—	—	—	—
2.19	Technolog. ředitel	8,5	—	—	—	—
2.20	Výrobní ředitel	13,1	—	—	—	—
2.21	Správní areál	12,1	—	—	—	—
2.22	Zasedací místnost	36,4	—	—	—	—

±0.000 = 191,100 m.n.m. podle BpV

STAVBA	DOSTAVBA A REKONSTRUKCE AREÁLU SPOLČNOSTI HET 2014	ING. ARCH. MARTIN MATISKA K VODOJEMU 3 PRAHA 5 MOB. +420 777 020 552	10 2014
ADRESA	Ohníč č.p. 14, 417 65	DATUM	10 2014
INVESTOR	HET spol. s r.o. Ohníč č.p. 14, 417 65	STUPEŇ	DSP
ZADPOVĚDNÝ PROJEKTANT	ING. ARCH. MARTIN MATISKA	ČÁST DOKUMENTACE	011 ARCH. STAVEBNÍ ŘEŠ.
PROJEKTANT ČÁSTI DOKUM.	ING. ARCH. MARTIN MATISKA	REVIZE	00
STAVEBNÍ OBJEKT	SO-2 ADMINISTRATIVNÍ BUDOVA NÁVRH - PŮDORYS 2.NP	MĚŘÍTKO	1:100
VÝKRES		Č. VÝKRESU	026