


Stávající stav

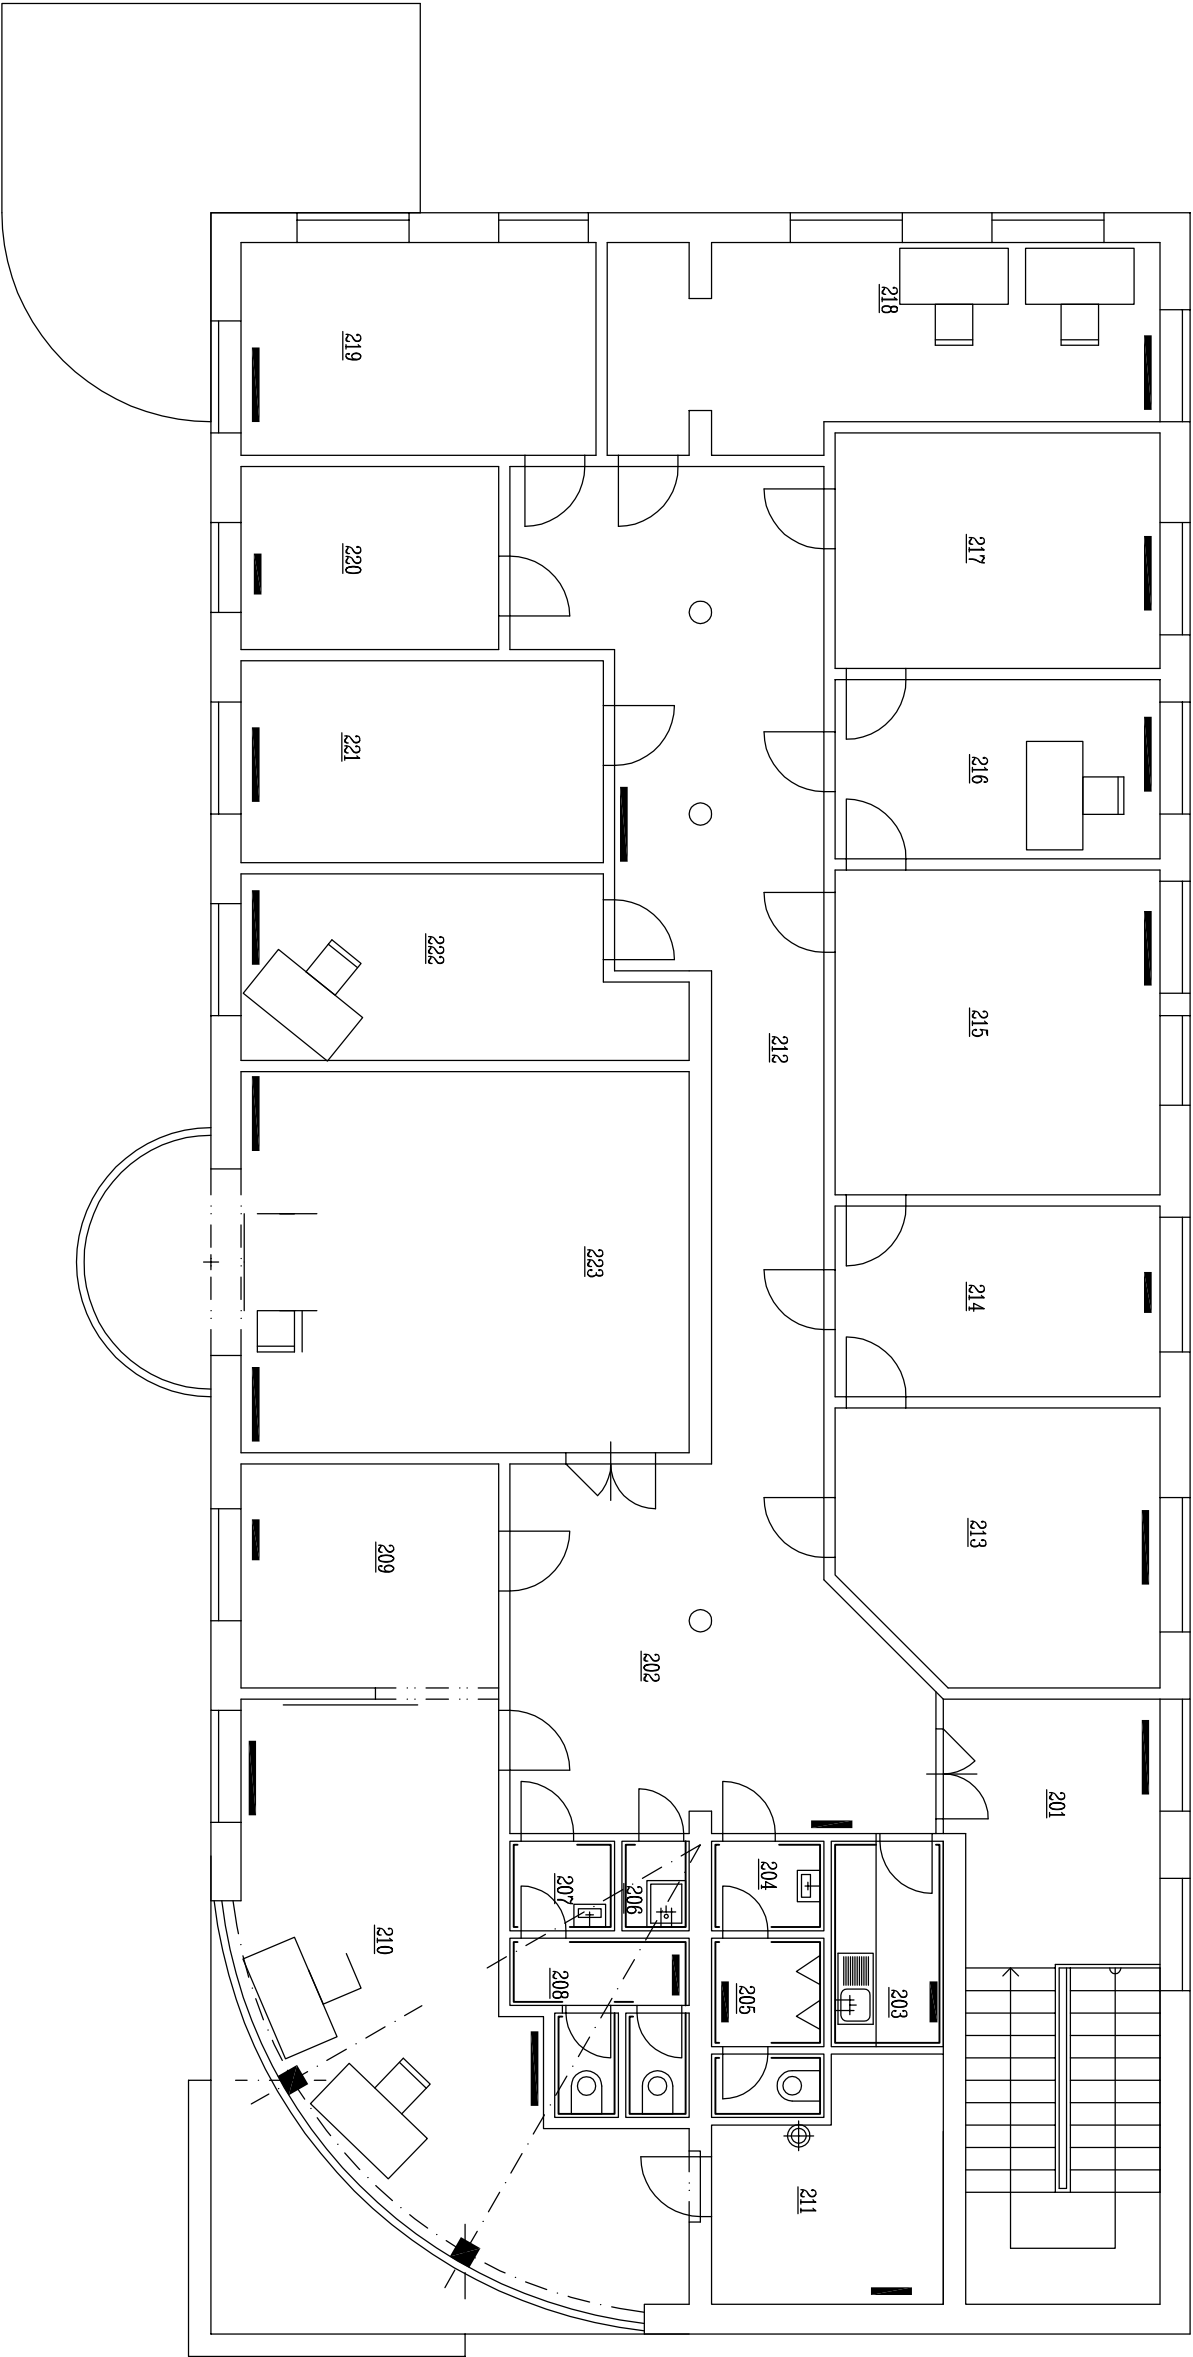

Vypracoval:	Ing. Pavel Mordouanec	Podpis:	<i>Mordouanec</i>	Formát	A3
	Do vrchu 30	tel.	47 560 3422	Datum	říjen 2014
	403 40 Ústí n. L.		603 453 683	Projekt	pro stavební povolení
IČO	114 23 781	e-mail:	mordouanec@volny.cz	Čís. zák.	
Investor:	HET spol. s r.o.			Měřítko	1:75
	Ohnič č.p. 14, 417 65			Výkres č.	
Stavba:	Dostavba a rekonstrukce areálu společnosti HET 2014			6	
Část:	D.1.4.c Vytápění, plynová zařízení SO 02 Administrativní budova				