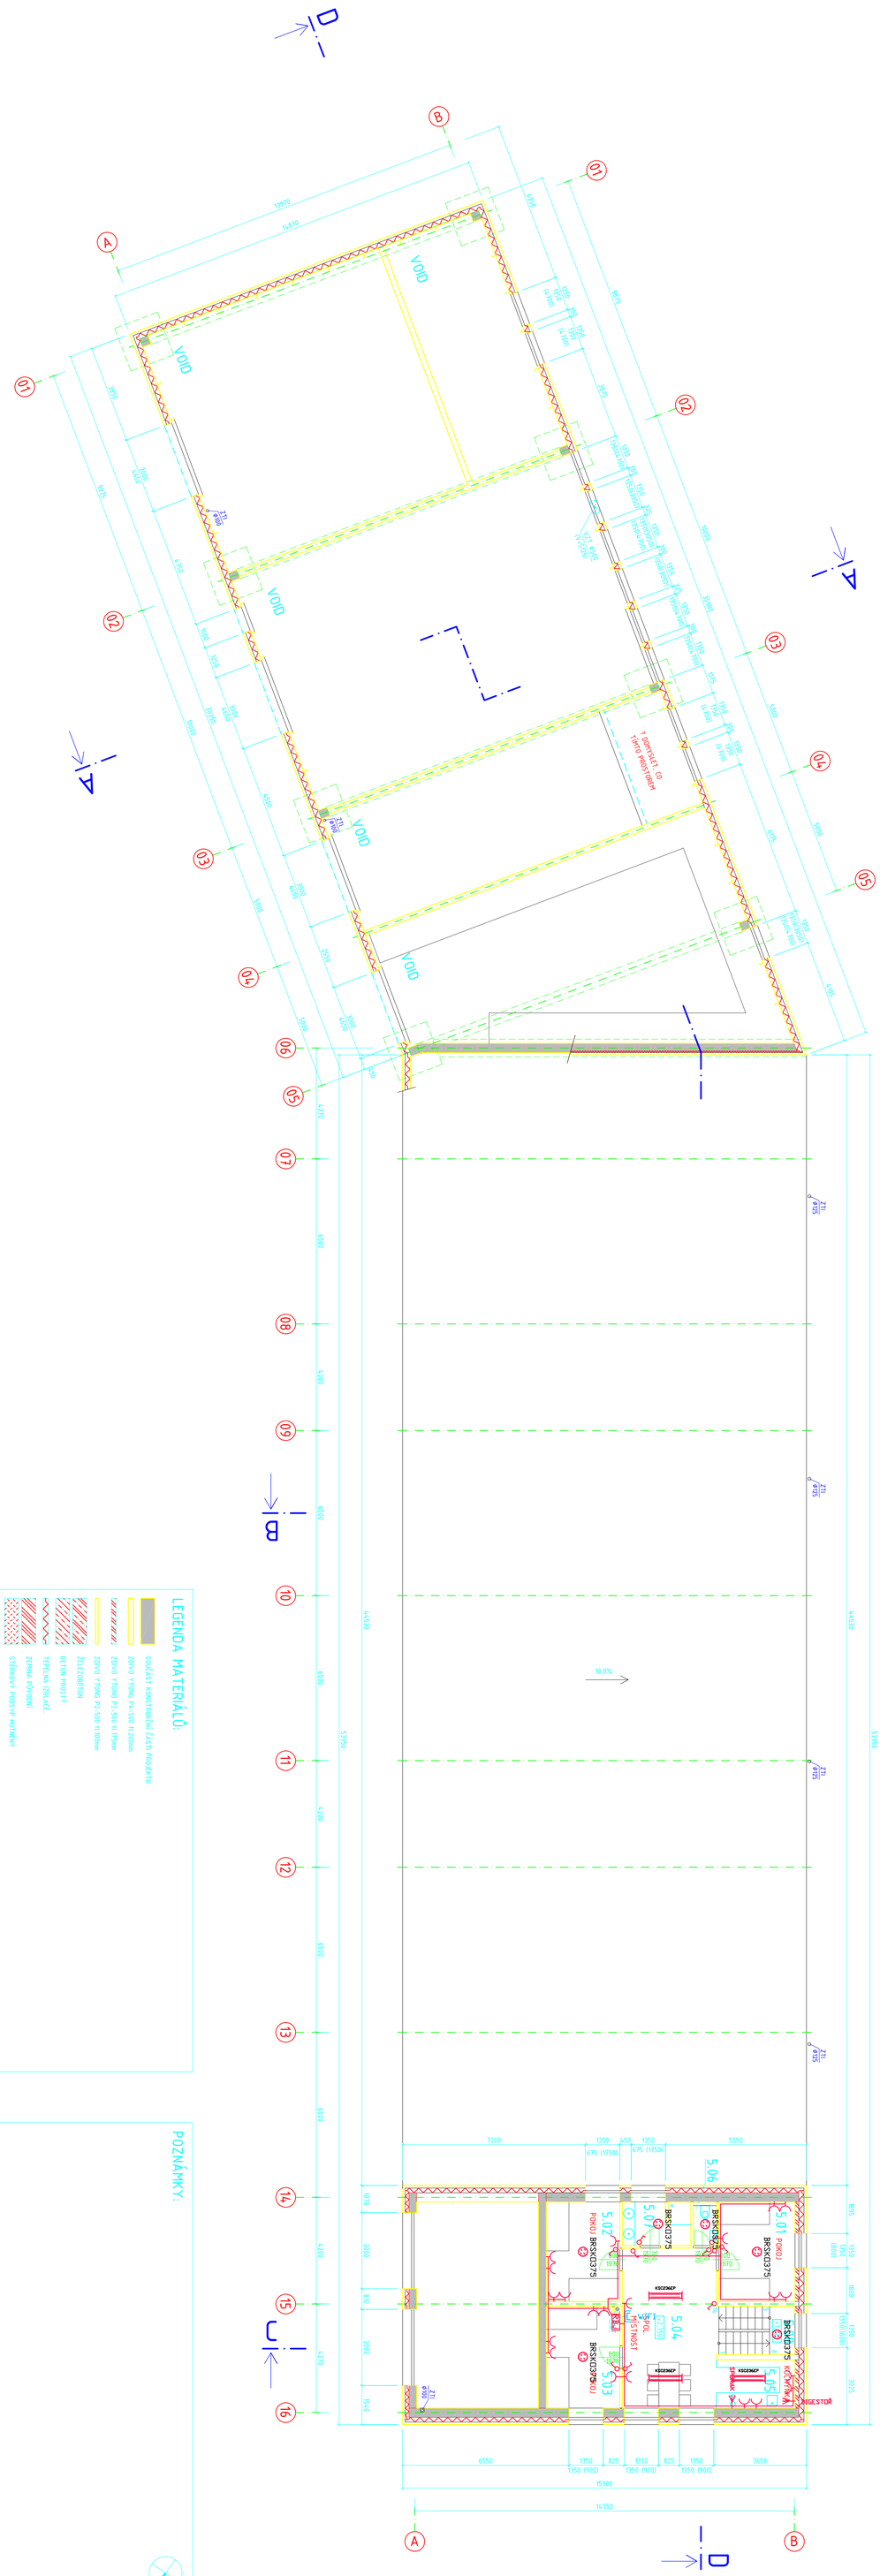

LEGENDA MATERIÁLŮ:

- SOUČÁST KONSTRUKČNÍ ČÁSTI PROJEKTU
- ZDIVO YTONG PL-500 tl.200mm
- ZDIVO YTONG PS-500 tl.175mm
- ZDIVO YTONG PS-500 tl.150mm
- ŽELEZOBETON
- BETON PODSYPY
- TEPELNÁ IZOLACE
- ZEMNÁ PŘÍVODNÍ
- STŘEŠNÍ PODSYP HUTNĚNÝ

POZNÁMKY:

LEGENDA MÍSTNOSTÍ:

Č.m.	MÍSTNOST	m²	POVRCHY PODLAHA	POVRCHY STĚNY	POVRCHY STROP	POZN.
1.01	SKLAD	97	PANEX	LAKOVANÝ PLECH MALBA	POHLEDOVÉ SPROVLY	
1.02	SKLAD	319,9	DTTO	LAKOVANÝ PLECH MALBA	POHLEDOVÉ SPROVLY	
1.03	DÍLNA	156,6	DTTO	LAKOVANÝ PLECH MALBA	POHLEDOVÉ SPROVLY	
1.04	ÚKLIDOVÁ KOMORA	4,7	DTTO	LAKOVANÝ PLECH MALBA	POHLEDOVÉ SPROVLY	
1.05	PŘEDSÍŇKA	19	DTTO	KERAMICKÝ OBKLAD MALBA	MALBA	
1.06	ZÁZEMÍ	14	DTTO	KERAMICKÝ OBKLAD	MALBA	
1.07	ÚKLIDOVÁ KOMORA	2	DTTO	KERAMICKÝ OBKLAD	MALBA	
1.08	SKLAD TRUBEK	518	DTTO	LAKOVANÝ PLECH MALBA	POHLEDOVÉ SPROVLY	
1.09	PŘÍSTŘEŠEK	30				
2.01	SKLAD MARKETINGU -SKLAD	97,6	DTTO	LAKOVANÝ PLECH MALBA	POHLEDOVÉ SPROVLY	
2.02	SKLAD MARKETINGU -PŘÍPRAVNA	90,2	DTTO	LAKOVANÝ PLECH MALBA	DTTO	
2.03	SKLAD MARKETINGU -ARCHIV	19,6	DTTO	MALBA	DTTO	
2.05	ARCHIV SKLAD	94,5	DTTO	LAKOVANÝ PLECH MALBA	DTTO	POLICOVÉ REGÁLY DO VÝŠKY 2,5m
2.06	SKLAD VÝVOJE	30,5	DTTO	LAKOVANÝ PLECH MALBA	DTTO	POLICOVÉ REGÁLY DO VÝŠKY 2,5m
2.07	SKLAD TONOVACÍCH STROJŮ	20,9	PORCIMOŠT	KERAMICKÝ OBKLAD MALBA	DTTO	
2.08	SKLAD TONOVACÍCH STROJŮ	94,5	PANEX	LAKOVANÝ PLECH MALBA	DTTO	
2.09	ARCHIV PŘÍSMĚSTÍ	62,4	PANEX	LAKOVANÝ PLECH MALBA	DTTO	REGÁLY 4,2m 1 PRACOVNÍ STŮL
2.10	STUDNA	6,9				
3.01	KOTELNA	30,3	PANEX	LAKOVANÝ PLECH MALBA	POHLEDOVÉ SPROVLY	
4.01	UMÝVÁRNA MUŽŮ (ŽAKŮ)	38,8	PROTISKLUZOVÁ KERAMICKÁ	MALBA	DTTO	NÁVRH I SPRCH
4.02	ŠATNA MUŽŮ	66,9	DTTO	MALBA	DTTO	20 ODVĚSŮ 30x30cm 50 DIN/ŠKŮ 312cm
4.03	ŠATNA ŽEN	60,1	DTTO	MALBA	DTTO	20 ODVĚSŮ 30x30cm 50 DIN/ŠKŮ 312cm
4.04	UMÝVÁRNA ŽENY (ŽAKŮ)	33,9	PROTISKLUZOVÁ KERAMICKÁ	KERAMICKÝ OBKLAD MALBA	DTTO	NÁVRH I SPRCH
4.05	WC + SPRCHA VEŘEJNÉ	9,9	PROTISKLUZOVÁ KERAMICKÁ	KERAMICKÝ OBKLAD MALBA	DTTO	
4.06	TOALETY MUŽI	7,0	DTTO	KERAMICKÝ OBKLAD		
4.07	TOALETY ŽENY	9,5	DTTO	KERAMICKÝ OBKLAD		
4.08	ÚKLIDOVÁ KOMORA	1,5	DTTO	KERAMICKÝ OBKLAD		
4.09	VSTUPNÍ HALA	30,4	DTTO	MALBA		
4.10	JÍDELNA	64,0	DTTO	MALBA		
4.11	PŘÍPRAVA/VÝDEJ JÍDEL	20,2	DTTO	KERAMICKÝ OBKLAD MALBA	DTTO	NOTOVÁ ŘÍŠNA K ZAKÁZKOVÉ VÝDEJ DO DEVÍT ČÁSTÍ
4.12	ZÁDVEŘÍ	3,2	DTTO	MALBA	DTTO	
4.13	PŘEDSÍŇKA	2,1	DTTO	KERAMICKÝ OBKLAD	DTTO	
4.14	WC	1,6	DTTO	KERAMICKÝ OBKLAD	DTTO	
4.15	ÚKLIDOVÁ KOMORA	1,6	DTTO	KERAMICKÝ OBKLAD	DTTO	
4.16	WC	1,6	DTTO	KERAMICKÝ OBKLAD	DTTO	
4.16	ÚKLIDOVÁ KOMORA	8,6	DTTO			
5.01	POKOJ DVOULŮŽKOVÝ	11,8		MALBA	POHLEDOVÉ SPROVLY	TV
5.02	POKOJ DVOULŮŽKOVÝ	11,4		MALBA	DTTO	TV
5.03	POKOJ DVOULŮŽKOVÝ	11,5		MALBA	DTTO	TV
5.04	SPOLEČENSKÁ MÍSTNOST JÍDELNA	23,3		MALBA	DTTO	
5.05	KUCHYŇKA	5,9		MALBA	DTTO	
5.06	WC	1,4	dlažba keramická PROTISKLUZOVÁ	KERAMICKÝ OBKLAD	DTTO	
5.07	KOUPELNA	4,5	dlažba keramická PROTISKLUZOVÁ	KERAMICKÝ OBKLAD	DTTO	
5.08	SCHODIŠTĚ	5,1		MALBA	DTTO	

LEGENDA MÍSTNOSTÍ:

Č.m.	MÍSTNOST	m²	POVRCHY PODLAHA	POVRCHY STĚNY	POVRCHY STROP	POZN.
5.01	POKOJ DVOULŮŽKOVÝ	11,8		MALBA	POHLEDOVÉ SPROVLY	TV
5.02	POKOJ DVOULŮŽKOVÝ	11,4		MALBA	DTTO	TV
5.03	POKOJ DVOULŮŽKOVÝ	11,5		MALBA	DTTO	TV
5.04	SPOLEČENSKÁ MÍSTNOST JÍDELNA	23,3		MALBA	DTTO	
5.05	KUCHYŇKA	5,9		MALBA	DTTO	
5.06	WC	1,4	dlažba keramická PROTISKLUZOVÁ	KERAMICKÝ OBKLAD	DTTO	
5.07	KOUPELNA	4,5	dlažba keramická PROTISKLUZOVÁ	KERAMICKÝ OBKLAD	DTTO	
5.08	SCHODIŠTĚ	5,1		MALBA	DTTO	

±0.000 = 189,240 m.n.m. podle Bpv

STAVBA	DOSTAVBA A REKONSTRUKCE AREÁLU SPOLEČNOSTI HET 2014
	ING. ARCH. MARTIN MATIŠKA, K VODOJEMU 3, PRAHA 5, MOB.: +420 777 020 552
ADRESA	OBNIŽ. čp. 1/4, 477 65
INVESTOR	HET spol. s r.o., OBNIŽ. čp. 1/4, 477 65
ZODPOVĚDNÝ PROJEKTANT	ING. ARCH. MARTIN MATIŠKA
PROJEKTANT ČÁSTI DOKUM.	ING. ARCH. MARTIN MATIŠKA
STAVEBNÍ OBJEKT	SO-1 PROVOZNÍ BUDOVA
VÝKRES	PŮDORYS 1.NP
DATUM	08.2014
STUPEŇ	DSP
ČÁST DOKUMENTACE	P11 ARCH. A STAV. TECH. ŘEŠENÍ
REVIZE	00
MĚŘÍTKO	1:100
Č. VÝKRESU	012

±0.000 = 189,240 m.n.m. podle Bpv

STAVBA	DOSTAVBA A REKONSTRUKCE AREÁLU SPOLEČNOSTI HET 2014
	ING. ARCH. MARTIN MATIŠKA, K VODOJEMU 3, PRAHA 5, MOB.: +420 777 020 552
ADRESA	OBNIŽ. čp. 1/4, 477 65
INVESTOR	HET spol. s r.o., OBNIŽ. čp. 1/4, 477 65
ZODPOVĚDNÝ PROJEKTANT	ING. ARCH. MARTIN MATIŠKA
PROJEKTANT ČÁSTI DOKUM.	ING. ARCH. MARTIN MATIŠKA
STAVEBNÍ OBJEKT	SO-1 PROVOZNÍ BUDOVA
VÝKRES	PŮDORYS 2.NP
DATUM	08.2014
STUPEŇ	DSP
ČÁST DOKUMENTACE	P11 ARCH. A STAV. TECH. ŘEŠENÍ
REVIZE	00
MĚŘÍTKO	1:100
Č. VÝKRESU	013