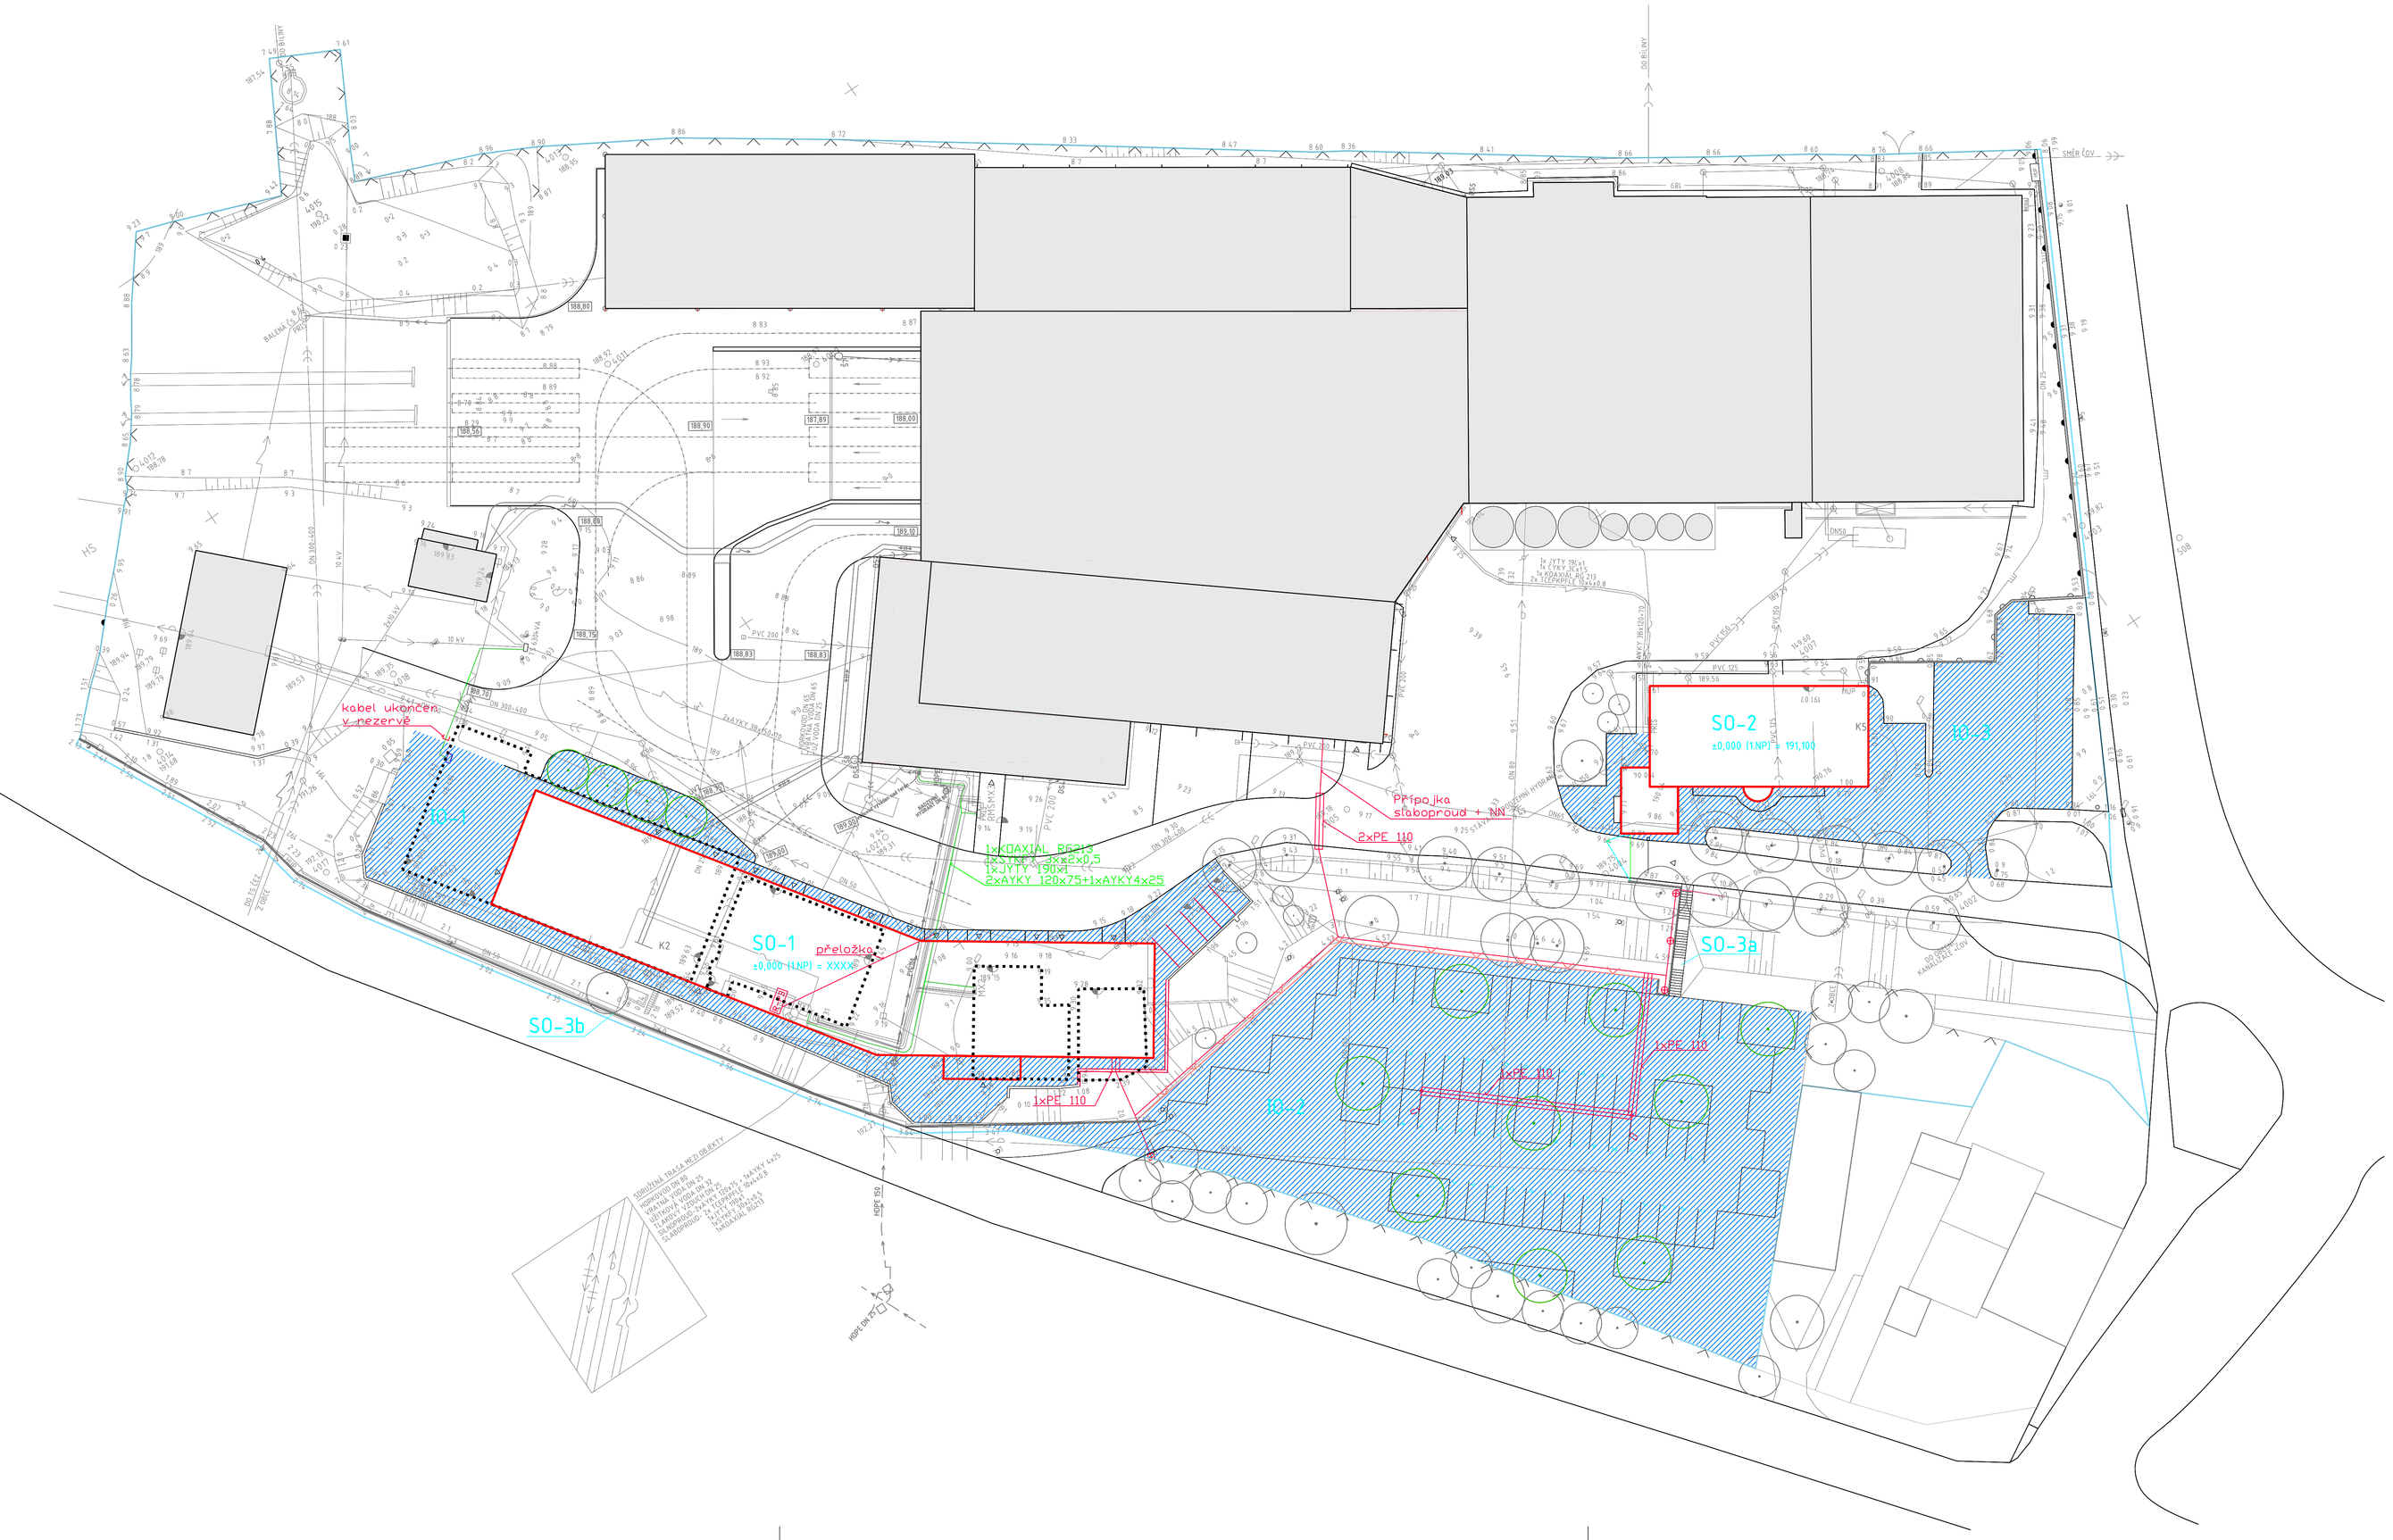

LEGENDA

SO-1	PROVOZNÍ BUDOVA
SO-2	ADMINISTRATICNÍ BUDOVA
SO-3a	DROBNÁ ARCHITEKTURA - SCHODY, VJEZD
SO-3b	DROBNÁ ARCHITEKTURA - OPLOCENÍ
IO-1	PARTER PROVOZNÍ BUDOVY
IO-2	PARKOVIŠTĚ ZAMĚSTNANCŮ
IO-3	REKONSTRUKCE PARTERU ADMINISTRATIVNÍ BUDOVY
	KATASTRÁLNÍ HRANICE AREÁLU
	OBJEKTY STÁVAJÍCÍ
	STROMY PŮVODNÍ
	OBJEKTY NAVRHOVANÉ / REKONSTRUOVANÉ
	INŽENÝRKÉ OBJEKTY NAVRHOVANÉ / REKONSTRUOVANÉ
	OBRYS PŮVODNÍCH OBJEKTŮ
	PLOTY DRÁTĚNÉ NOVÉ
	STROMY NOVÉ
	OBJEKTY STÁVAJÍCÍ BOURANÉ
	INŽENÝRSKÉ OBJEKTY
	PLOTY DRÁTĚNÉ DEMONTOVANÉ (DEMONTOVAT VČETNĚ PODZEMÍVKY)

LEGENDA INŽENÝRSKÝCH SÍTÍ:

-STÁVAJÍCÍ

	VODA PITNÁ
	VODA UŽITKOVÁ (ZE STUDNY)
	VODA POŽÁRNÍ
	KANALIZACE SPLAŠKOVÁ
	KANALIZACE CHEMICKÁ
	KANALIZACE DEŠŤOVÁ
	DŮLNÍ VODA
	SILNOPROUD
	SLABOPROUD
	PLYNOVOD STŘEDOTLAKÝ
	PLYNOVOD NÍZKOTLAKÝ
	HORKOVOD
	TLAKOVÝ VZDUCH
	OPLACHOVÁ VODA NA ČOV

-ROZVOJ 2011

	VODA UŽITKOVÁ (ZE STUDNY)
	KANALIZACE SPLAŠKOVÁ
	KANALIZACE CHEMICKÁ
	KANALIZACE DEŠŤOVÁ
	SILNOPROUD
	HORKOVOD
	POŽÁRNÍ VODOVOD

±0.000 = XXXXX m.n.m. podle Bpv

STAVBA	DOSTAVBA A REKONSTRUKCE AREÁLU SPOLEČNOSTI HET 2014	ING ARCH MARTIN MATIŠKA K VODOJEMU 3 PRAHA 5 MOB. +420 777 020 552	
ADRESA	OHNÍČ č.p. 14, 417 65	DATUM	08 2014
INVESTOR	HET spol. s r.o. OHNÍČ č.p. 14, 417 65	STUPEŇ	DSP
ZODPOVĚDNÝ PROJEKTANT	ING. ARCH. MARTIN MATIŠKA	ČÁST DOKUMENTACE	F11 ARCH. A STAV. TECH. ŘEŠENÍ
PROJEKTANT ČÁSTI DOKUM.	ING. ARCH. MARTIN MATIŠKA	REVIZE	00
VÝKRES	KOORDINAČNÍ SITUACE (NÁVRH)	MĚŘÍTKO 1:500	Č. VÝKRESU C.2