


LEGENDA MÍSTNOSTÍ:

Č.M.	MÍSTNOST	M ²
1.01	VRÁTNICE	40,6
1.02	ZÁZEMÍ VRÁTNICE	7,5
1.03	PROSTOR SE SCHODIŠTĚM	15,1
1.04	CHODBA	38,3
1.05	ODBYT	31,1
1.06	VEDOUČÍ EXPEDICE, IT	13
1.07	KANC. TECHNICKÉ SKUPINY	19,7
1.08	KANCELÁŘ	51,8
1.09	OBCHODNÍ ZÁSTUPCI	36
1.10	ZASEDACÍ MÍSTNOST	70
1.11	ZASEDACÍ MÍSTNOST	37,4
1.12	KOTELNA	9
1.13	KUCHYŇKA	4,1
1.14	PŘEDSÍŇKA	1,8
1.15	WC – MUŽI	3,6
1.16	PŘEDSÍŇKA	2,2
1.17	WC – ŽENY	4,3
1.18	SCHODIŠŤOVÝ PROSTOR	21,6

PROPOJÍ SE STÁVAJÍCÍM
VEDENÍM DEŠŤOVÉ KANALIZACE

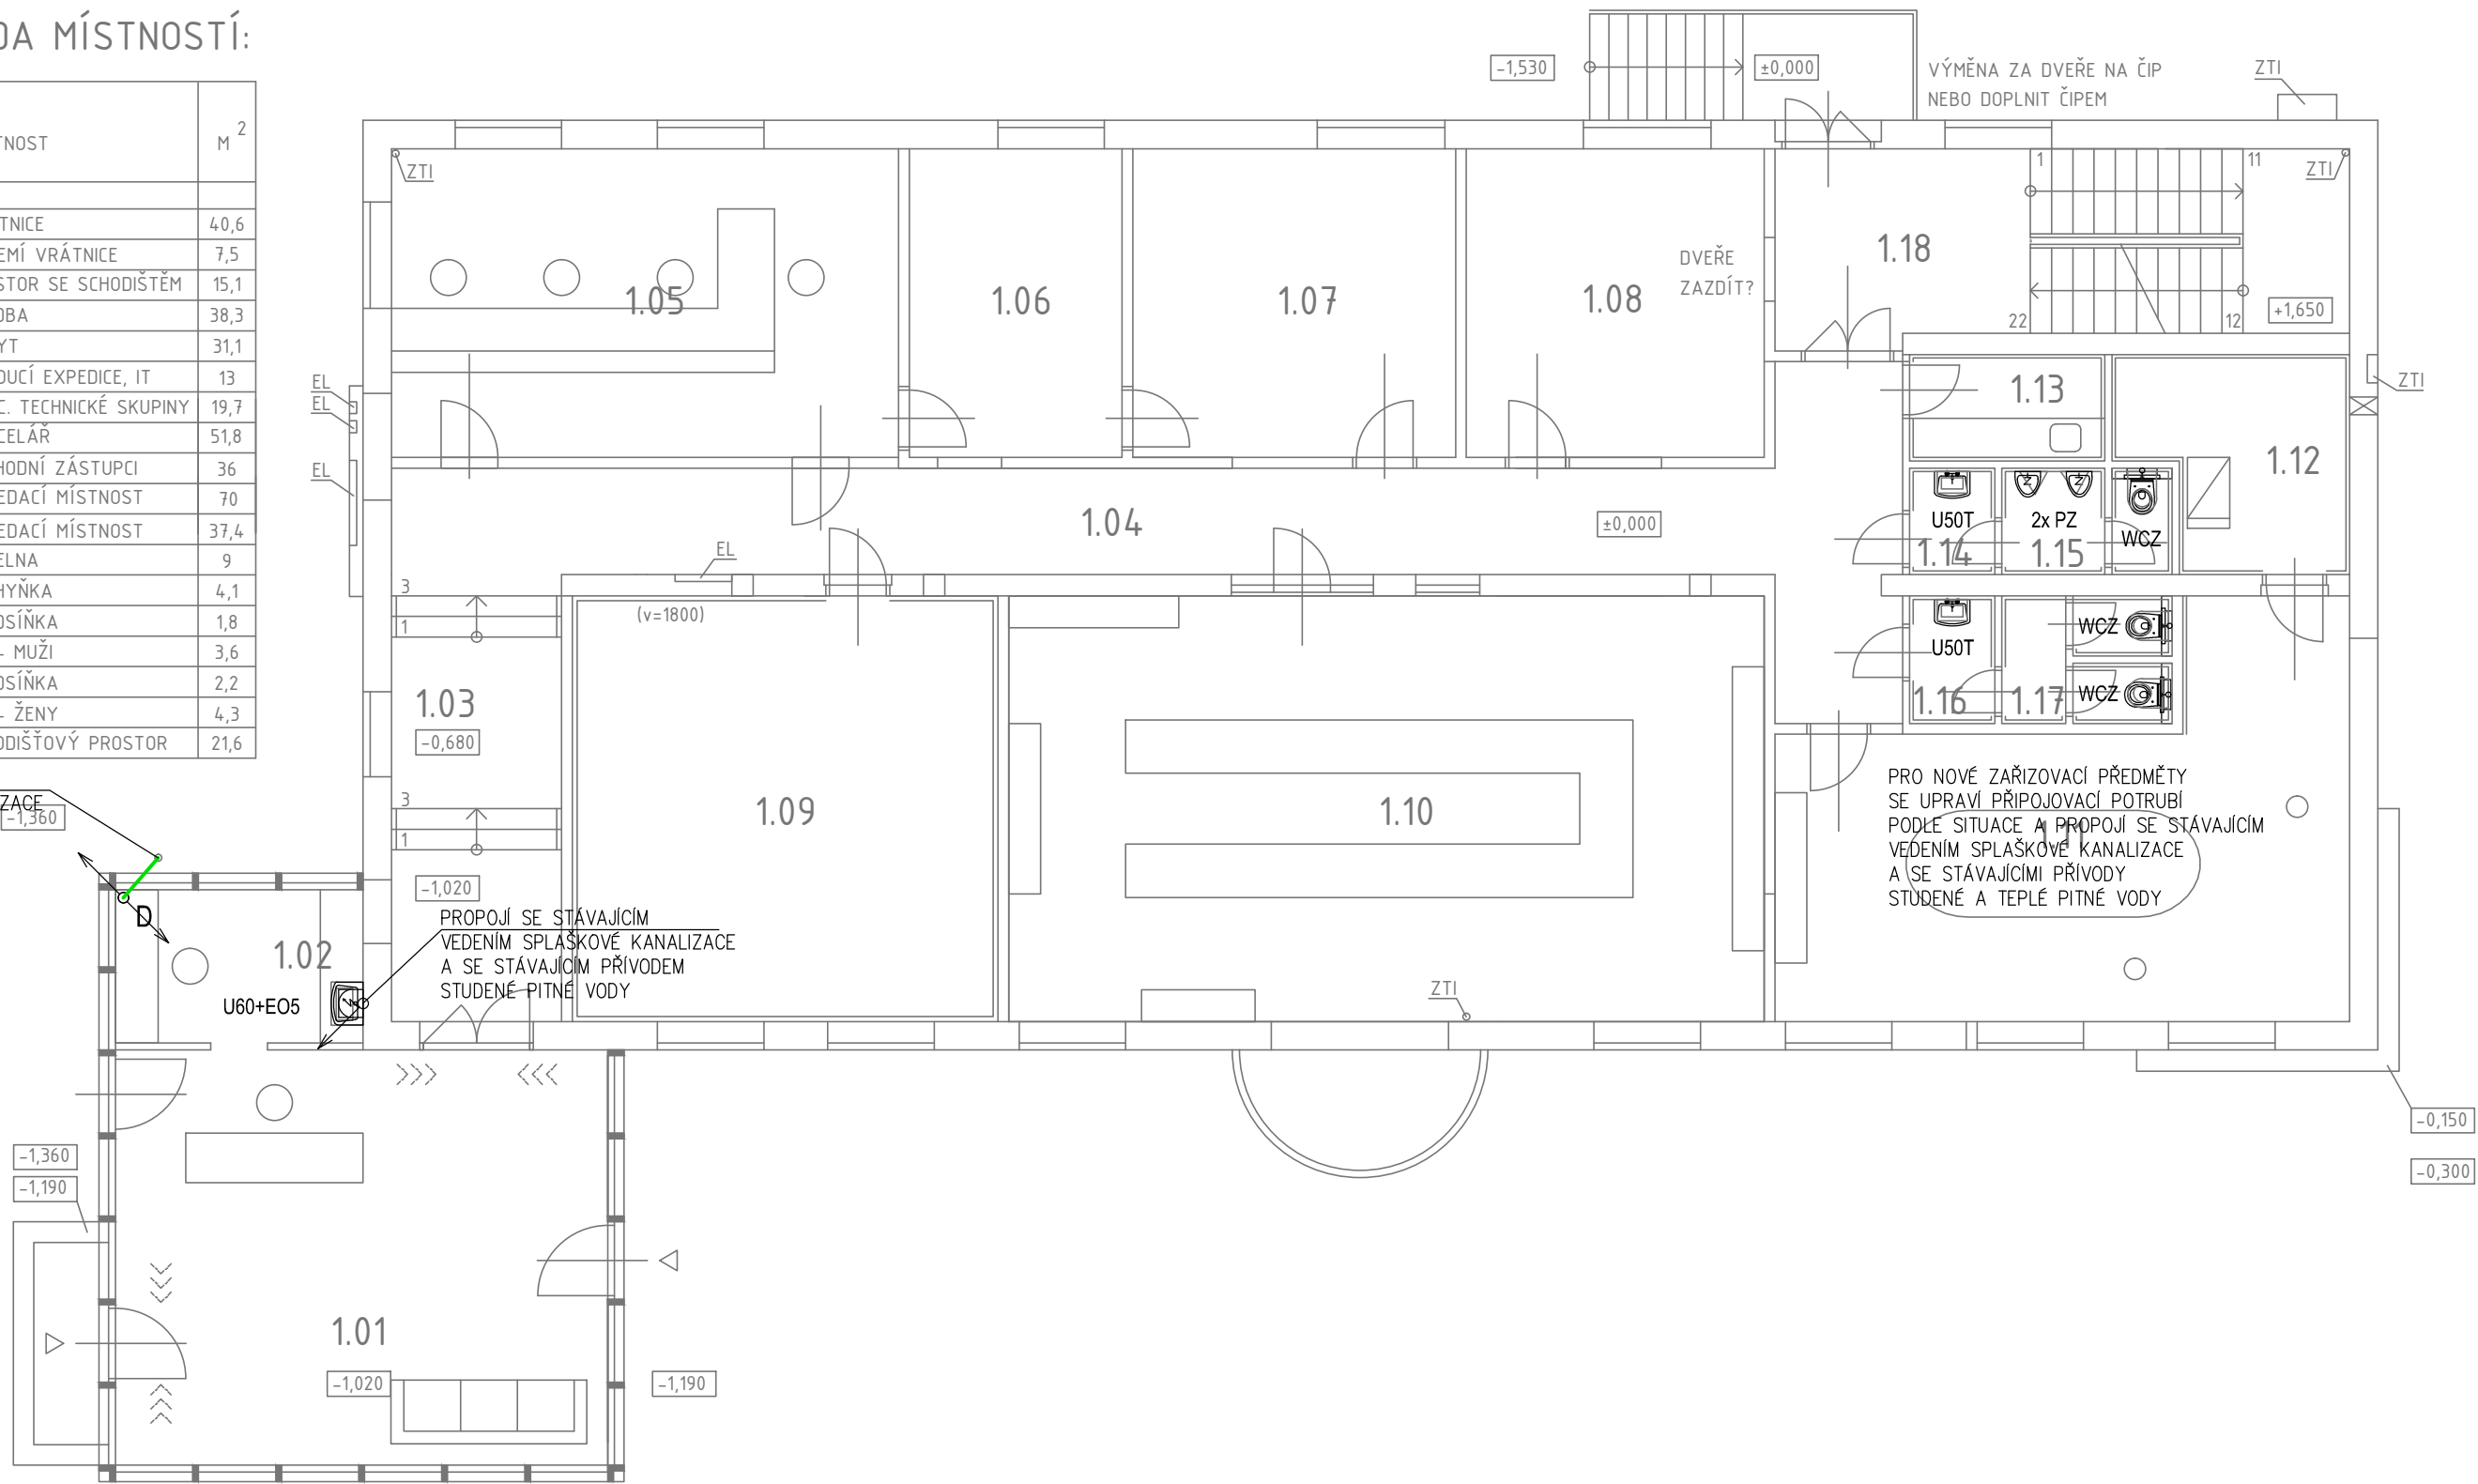

LEGENDA VÝMĚNY ZAŘIZOVACÍCH PŘEDMĚTŮ

WCZ	KLOZET ZÁVĚSNÝ, MONTÁŽNÍ PRVEK GEBERIT DUOFIX, DVOU TLÁČÍTKO
U50T	UMYVADLO 50 CM, BATERIE TLÁČÍTKOVÁ PRO 2 VODY, SIFON
U60+EO5	UMYVADLO 60 CM, BATERIE STOJÁNKOVÁ, SIFON, EL. ZÁSObNIKOVÝ OHŘÍVAČ 5 L
PZ	PISOÁROVÝ ZÁCHODEK S RADAROVÝM SPLACHOVÁNÍM
D	ODPAD – KANALIZACE DEŠŤOVÁ
	KANALIZACE DEŠŤOVÁ – VEDENÍ V ZÁKLADECH OBJEKTU

HL. PROJEKTANT	Ing. arch. Martin Matiska	Ing. arch. Bc. Ota Zápotocký ARCHITEKTONICKÁ KANCELÁŘ Ryjická 250, Ústí nad Labem tel: 732546712, IČO 41330587	
PROJEKTANT	Iva Zápotocká		
INVESTOR	HET spol. s r. o. OHNIČ č. p. 14, 417 65		
MÍSTO STAVBY	OHNIČ		
AKCE		DATUM	10/2014
DOSTAVBA A REKONSTRUKCE AREÁLU SPOLEČNOSTI HET 2014 SO-2 ADMINISTRATIVNÍ BUDOVA		STUPEŇ	DSP
		ODDÍL DOKUMENTACE D.1.4	
		TECHNIKA PROSTŘEDÍ STAVEB	
PŘÍLOHA		MĚŘITKO	ČÍSLO VÝKRESU
D.1.4.a ZDRAVOTNĚ TECHNICKÉ INSTALACE PŮDORYS 1. NP		1:100	D.1.4.a.6