


LEGENDA MÍSTNOSTÍ:

| Č.M. | MÍSTNOST            | M <sup>2</sup> |
|------|---------------------|----------------|
| 2.01 | SCHODIŠŤOVÝ PROSTOR | 21,6           |
| 2.02 | HALA                | 23,7           |
| 2.03 | KUCHYŇKA            | 5,5            |
| 2.04 | PŘEDSÍŇKA           | 1,8            |
| 2.05 | WC – MUŽI           | 3,6            |
| 2.06 | ÚKLID               | 1,1            |
| 2.07 | PŘEDSÍŇKA           | 1,7            |
| 2.08 | WC – ŽENY           | 4,9            |
| 2.09 | EKONOM. ŘEDITEL     | 10,4           |
| 2.10 | ÚČTÁRNA             | 25,9           |
| 2.11 | ARCHIV ÚČTÁRNÝ      | 7,4            |
| 2.12 | CHODBA              | 33,4           |
| 2.13 | OBCHODNÍ ŘEDITEL    | 15,3           |
| 2.14 | EXPORT MANAŽER      | 11,1           |
| 2.15 | JEDNATEL SPOL.      | 18,9           |
| 2.16 | MARKETING           | 24,1           |
| 2.17 | VÝVOJ               | 18,9           |
| 2.18 | NÁKUP               | 13,5           |
| 2.19 | TECHNOLOG. ŘEDITEL  | 8,5            |
| 2.20 | VÝROBNÍ ŘEDITEL     | 13,1           |
| 2.21 | SPRÁVCE AREÁLU      | 12,1           |
| 2.22 | ZASEDACÍ MÍSTNOST   | 36,4           |

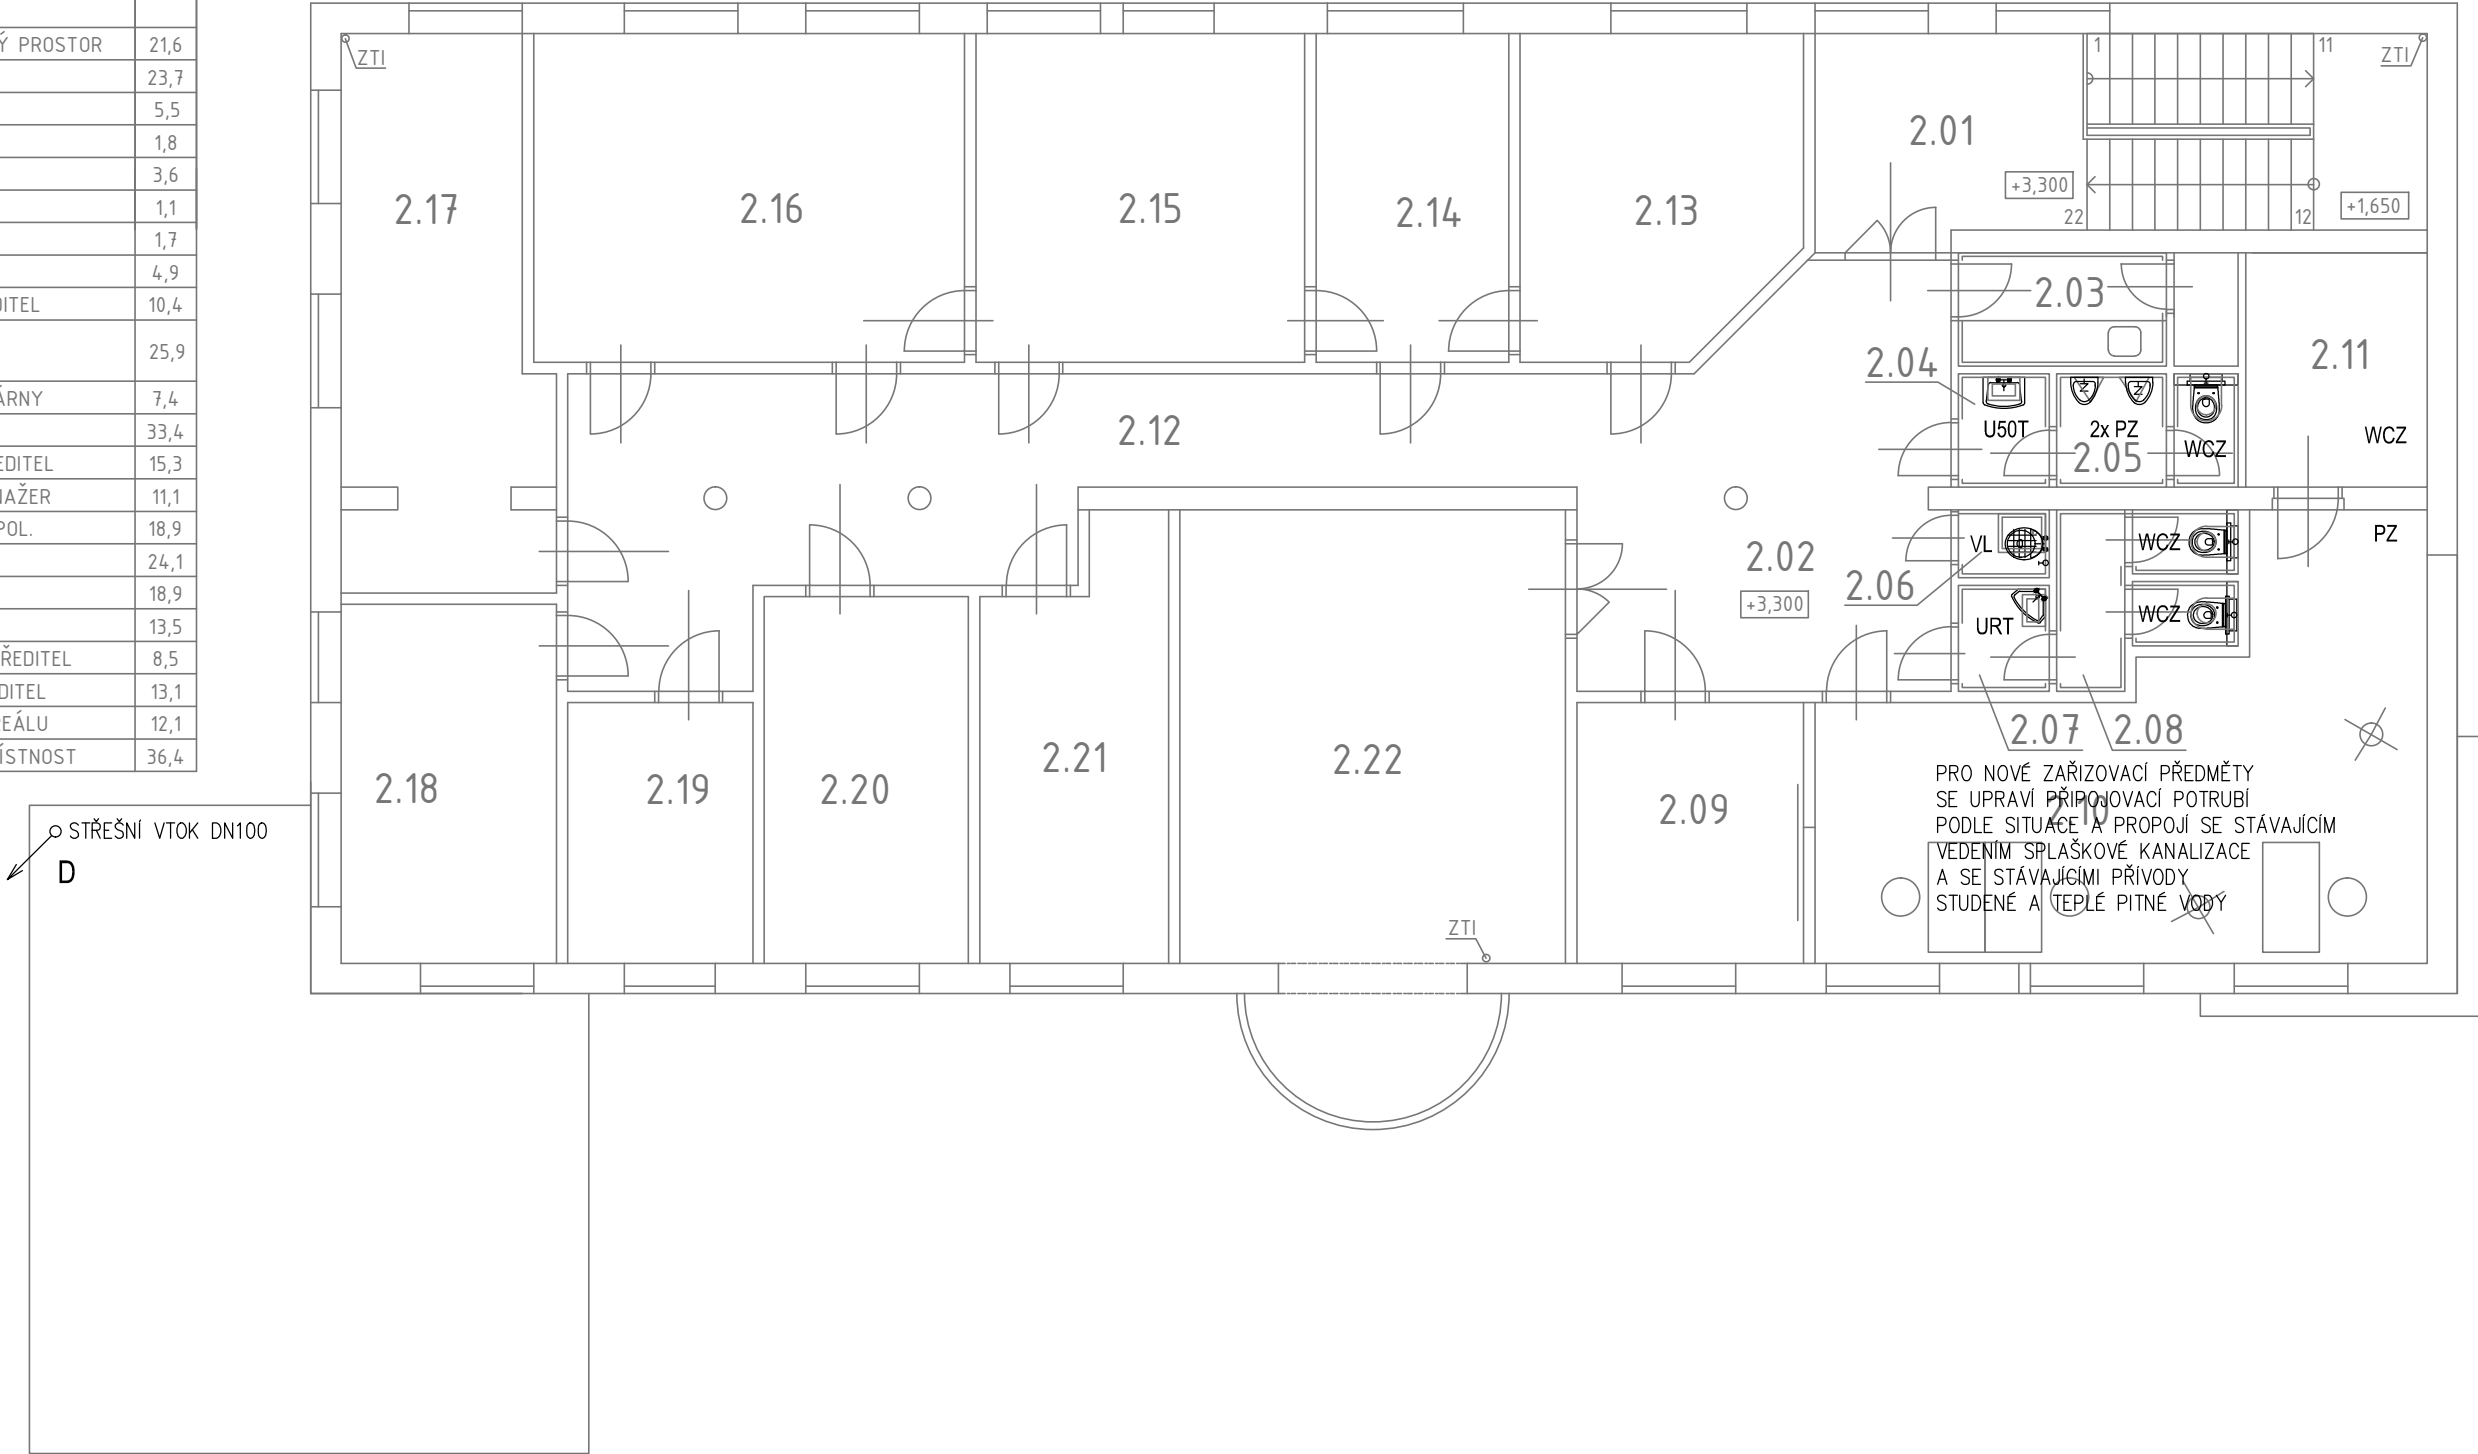

LEGENDA VÝMĚNY ZAŘIZOVACÍCH PŘEDMĚTŮ

|      |                                                                  |
|------|------------------------------------------------------------------|
| WCZ  | KLOZET ZÁVĚSNÝ, MONTÁŽNÍ PRVEK GEBERIT DUOFIX, DVOUŤLAČÍTKO      |
| U50T | UMYVADLO 50 CM, BATERIE TLAČÍTKOVÁ PRO 2 VODY, SIFON             |
| URT  | UMYVADLO ROHOVÉ, BATERIE TLAČÍTKOVÁ PRO 2 VODY, SIFON            |
| PZ   | PISOÁROVÝ ZÁCHODEK S RADAROVÝM SPLACHOVÁNÍM                      |
| VL   | VÝLEVKA STOJACÍ DITURVITOVÁ, NÁSTĚNNÁ BATERIE, SPLACHOVACÍ NÁDRŽ |

|                                                                                                |                                             |   |                  |
|------------------------------------------------------------------------------------------------|---------------------------------------------|---|------------------|
| HL. PROJEKTANT                                                                                 | Ing. arch. Martin Matiska                   | Ing. arch. Bc. Ota Zápotocký<br>ARCHITEKTONICKÁ KANCELÁŘ<br>Ryjická 250, Ústí nad Labem<br>tel: 732546712, IČO 41330587 |                  |
| PROJEKTANT                                                                                     | Iva Zápotocká                               |   |                  |
| INVESTOR                                                                                       | HET spol. s r. o.<br>OHNIČ č. p. 14, 417 65 |   |                  |
| MÍSTO STAVBY                                                                                   | OHNIČ                                       |   |                  |
| AKCE                                                                                           |                                             | DATUM   | 10/2014          |
| <b>DOSTAVBA A REKONSTRUKCE AREÁLU<br/>SPOLEČNOSTI HET 2014<br/>SO-2 ADMINISTRATIVNÍ BUDOVA</b> |                                             | STUPEŇ   | DSP              |
|                                                                                                |                                             | ODDÍL DOKUMENTACE D.1.4<br>TECHNIKA PROSTŘEDÍ STAVEB                                                                    |                  |
|                                                                                                |                                             | MĚŘÍTKO   | ČÍSLO VÝKRESU    |
| PŘÍLOHA<br><b>D.1.4.a ZDRAVOTNĚ TECHNICKÉ INSTALACE<br/>PŮDORYS 2. NP</b>                      |                                             | <b>1:100</b>   | <b>D.1.4.a.7</b> |