


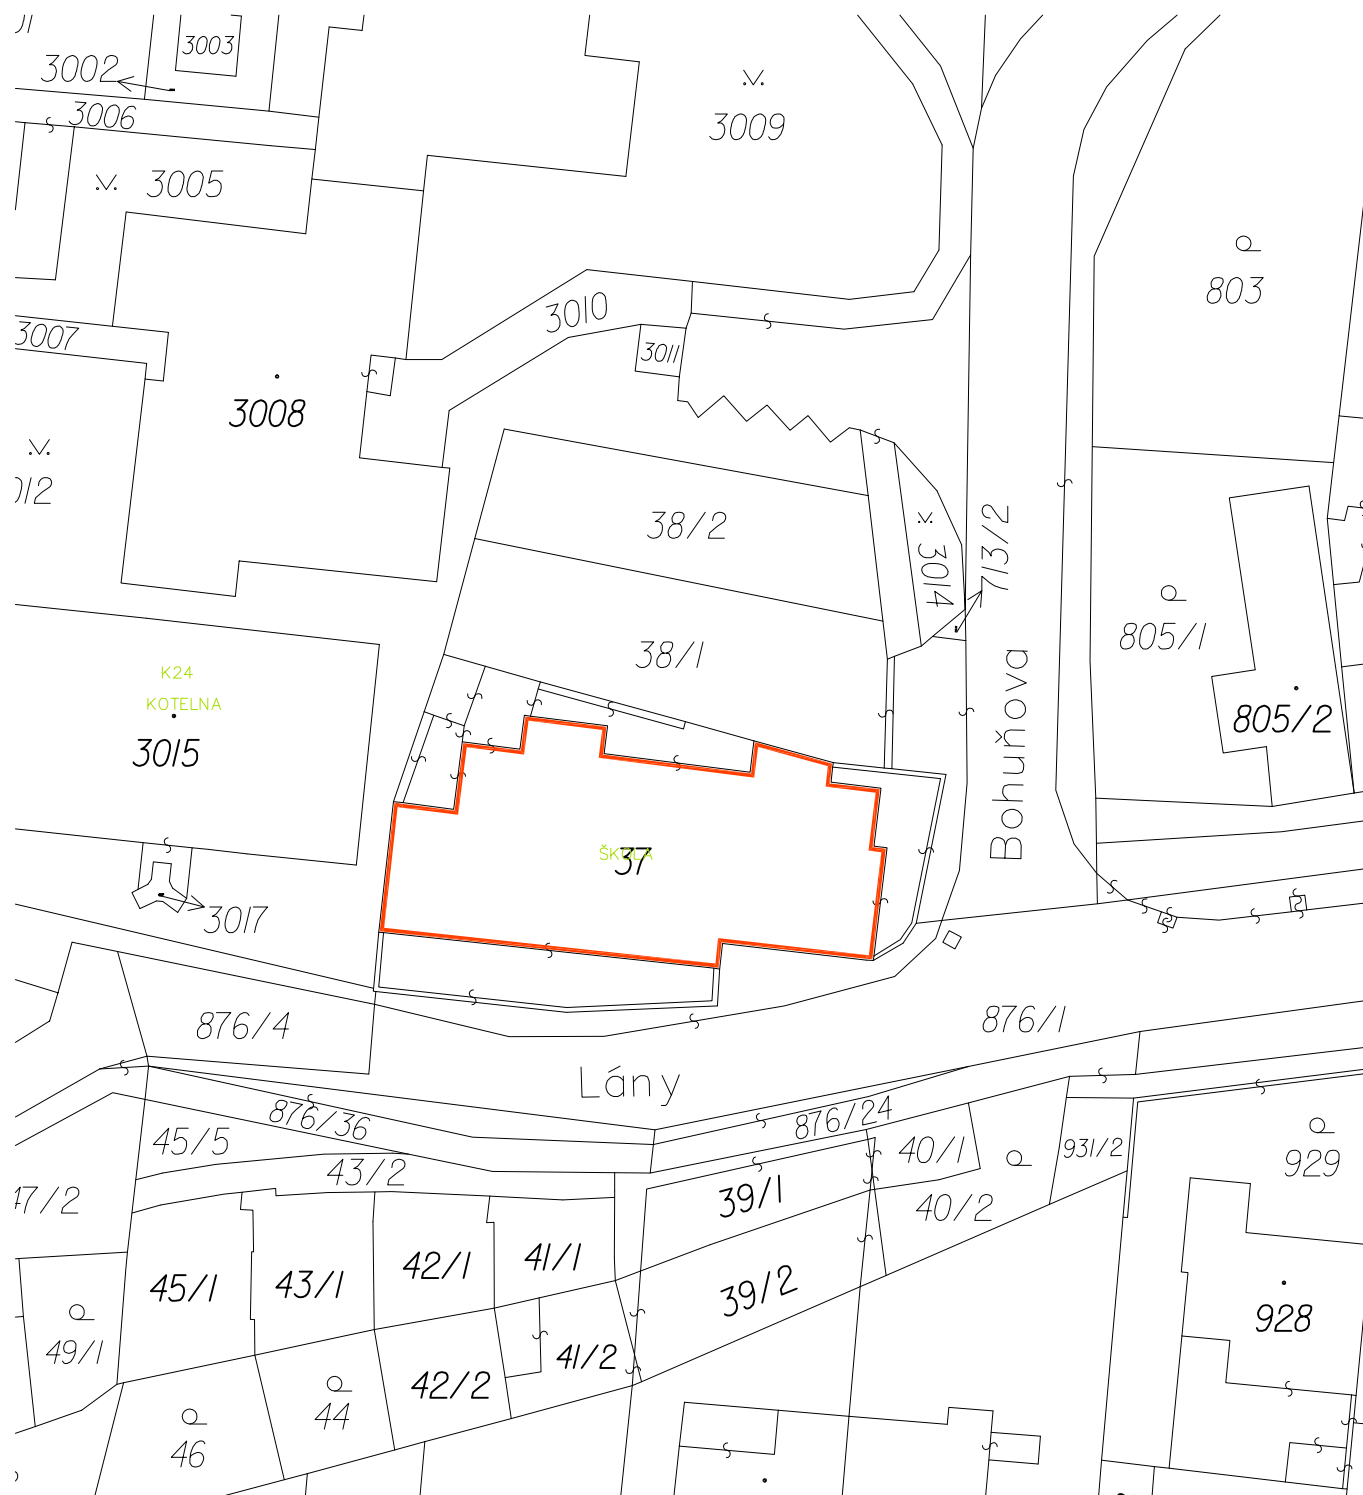

VEDOUCÍ PROJEKTANT:	ING. ALEŠ DRLÝ	Ing. Aleš Drlý projektová činnost ve výstavbě Loštáková 879, 506 01 Jičín tel.: 549244552 IČO: 665 85 708 kancelář: Helfertova 44, 613 00 Brno
ODP. PROJ. ČÁSTI:		
VYPRACOVAL:		
SPOLUPRÁCE:		
INVESTOR:	Statutární město Brno Městská část Brno-Bohunice Dlouhá 3, 625 00 Brno	ZAK. Č. 16/2013 STUPEŇ DZS, DPS DATUM 10/2013 FORMÁT *A4 REVIZE: 00 ČÁST: C
STAVBA:		
ZATEPLENÍ FASÁDY OBJEKTU SVČ a KJM LÁŇY 3 V MČ BRNO-Bohunice		
OBSAH:	MĚŘÍTKO: Č. VÝTISKU:	ČÁST:
SITUACE	1:500	C