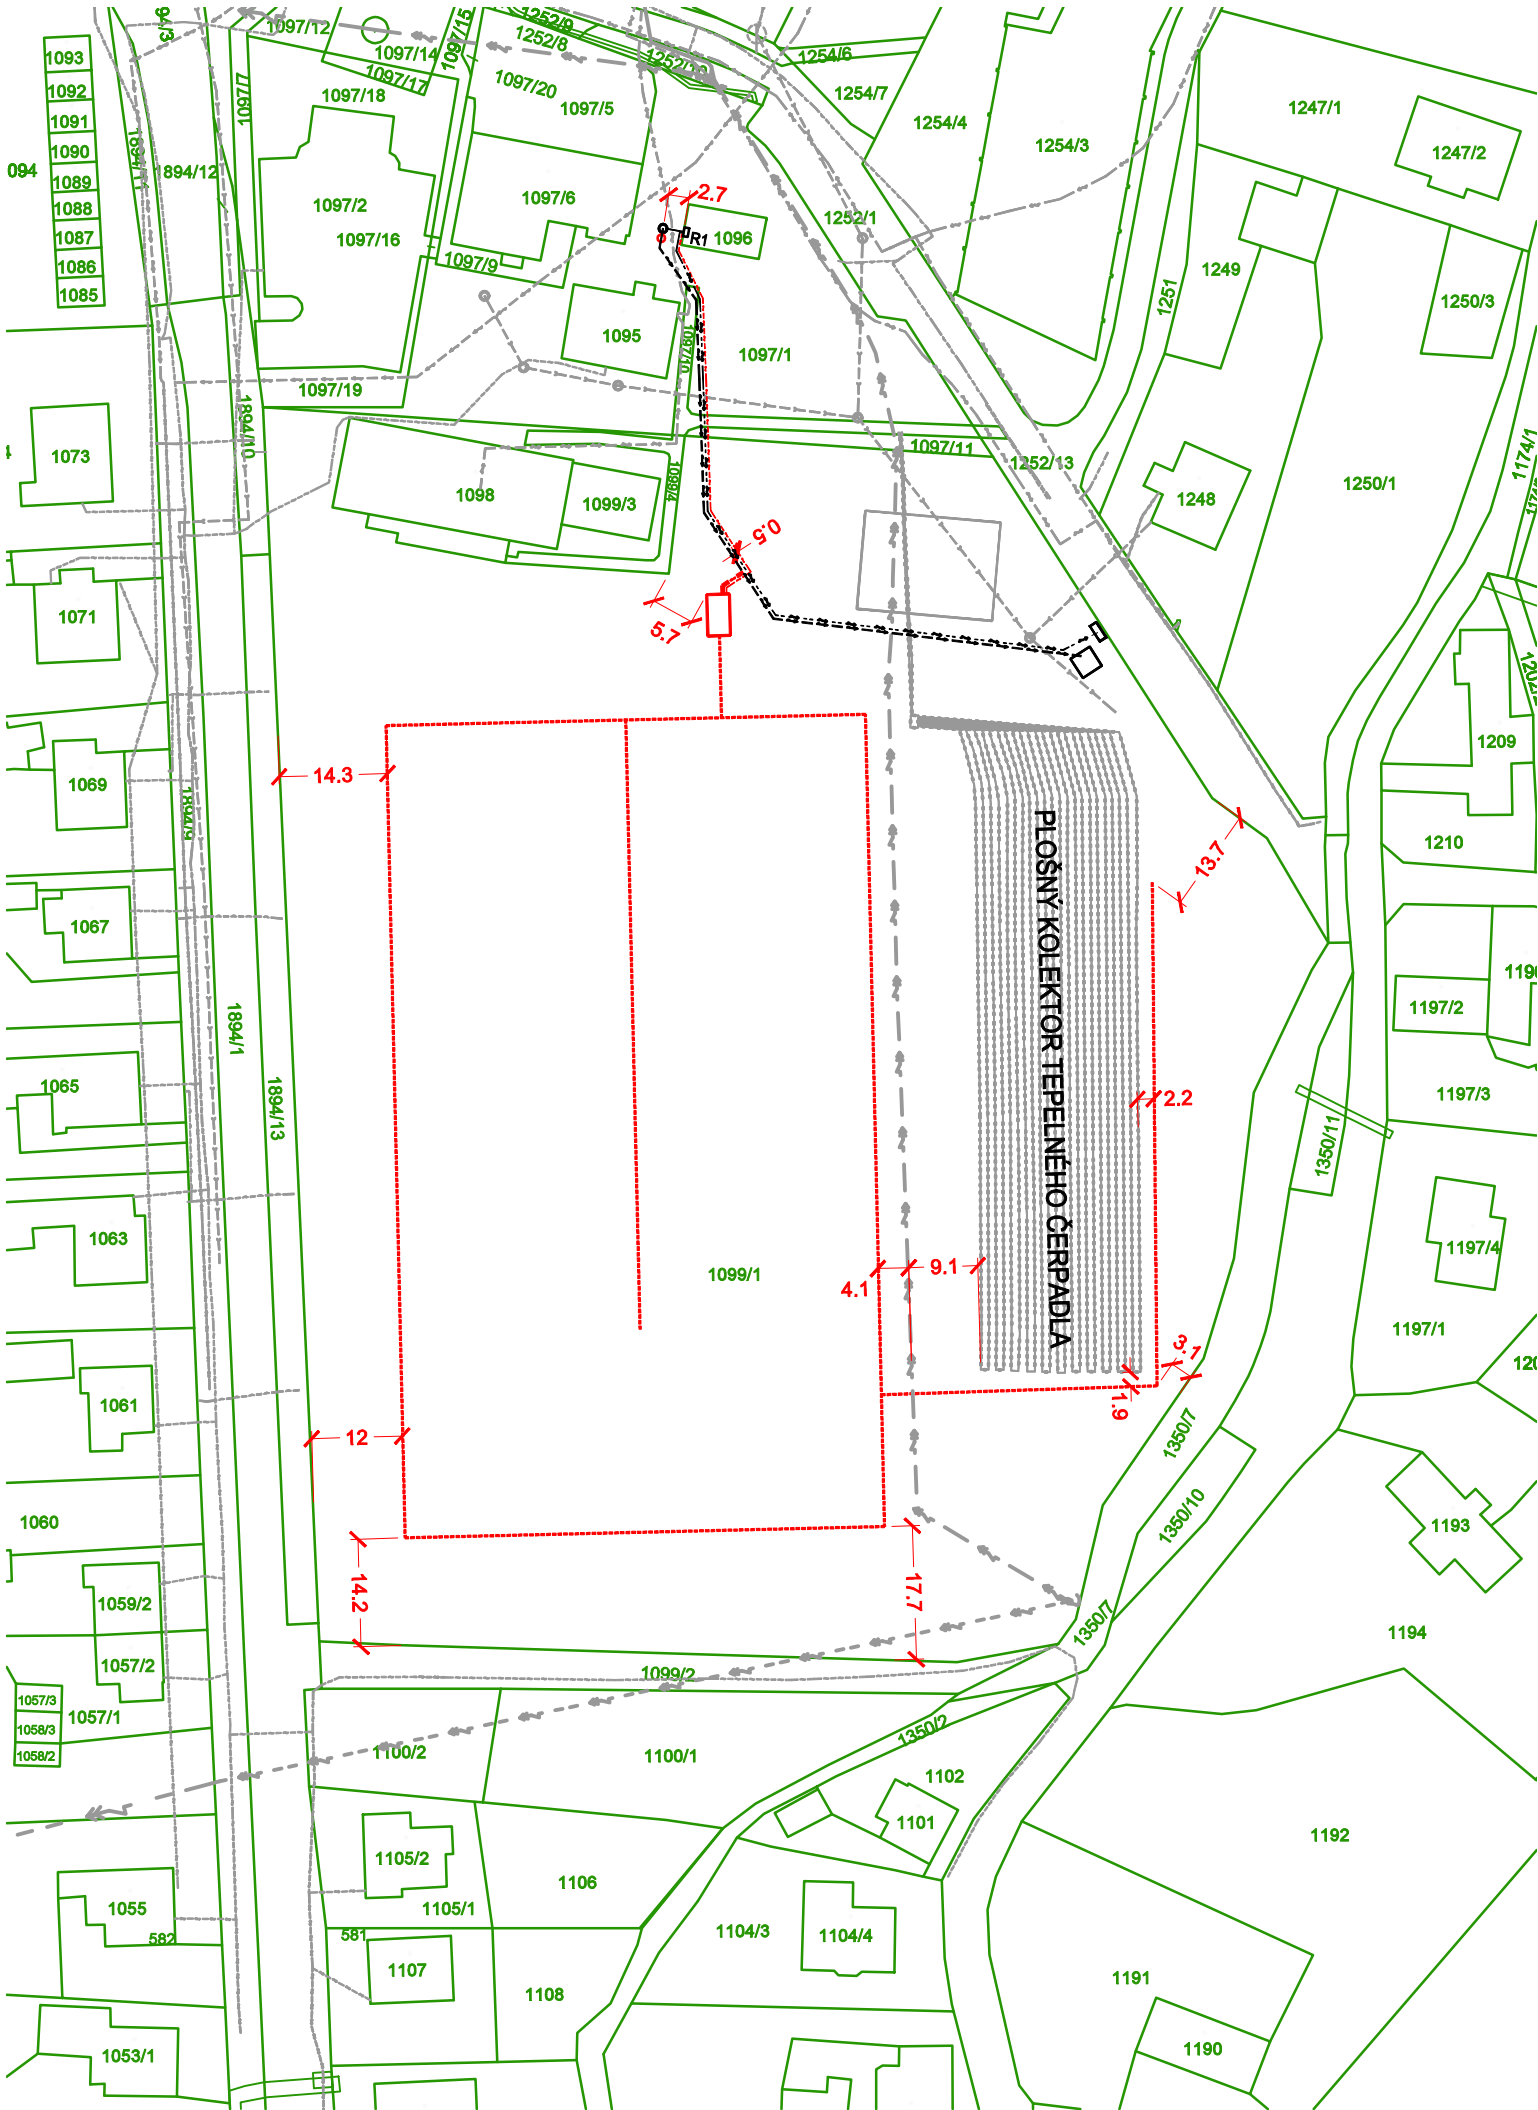


KATASTRÁLNÍ MAPA K.Ú. VIKÝŘOVICE

INŽ. SÍŤ NAVRŽENÉ

- VODOVODNÍ PŘÍPOJKA
- ROZVODY VODY ZAVLAŽOVACÍHO SYSTÉMU
- POSTŘIKOVAČE
- PŘÍPOJKA NN

STÁVAJÍCÍ INŽ. SÍŤ

- VODOVOD
- SPLAŠKOVÁ KANALIZACE
- PLYNOVOD
- TELEKOMUNIKAČNÍ KABEL
- VEDENÍ NN - PODZEMNÍ
- VEDENÍ VN - PODZEMNÍ
- OCHR. PÁSMO VN KABELU
- VEDENÍ VN - NADZEMNÍ
- PŘÍPOJKA NN - VL. OBEC VIKÝŘOVICE
- VODOVODNÍ PŘÍPOJKA - VL. OBEC VIKÝŘOVICE

ZODP. PROJEKTANT	ING. MICHAL NAJMAN		Ing. Jarmila Najmanová PROJEKČNÍ KANCELÁŘ Zvole 292, 789 01 Zábřeh tel:737722315,email:jarmila.najmanova@email.cz	
VED. PROJEKTU	ING. JARMILA NAJMANOVÁ			
VYPRACOVAL	ING. JARMILA NAJMANOVÁ			
KATASTR. ÚZEMÍ	VIKÝŘOVICE			
INVESTOR	OBEC VIKÝŘOVICE			
ZÁVLAHA HŘIŠTĚ UL. SPORTOVNÍ, K.Ú. VIKÝŘOVICE			STUPEŇ PD	DSP
			DATUM	08/2019
			MĚŘÍTKO	1:1000
			FORMÁT	3A4
			ČÍSLO ZAKÁZKY	-
PŘÍLOHA KATASTRÁLNÍ SITUAČNÍ VÝKRES			ČÍSLO PŘÍLOHY	C.2