


vikýřovice - technické řešení závlahy hřiřtě

Vrstva bez názvu

- hřiřtě
- hasiči
- studna
- vodov. přípojka pro hasiče
- hydrant, UNIMO buňka, NN rozvaděč
- rozvod vody
- tryska
- tryska
- tryska
- tryska
- tryska
- rozvod vody
- tryska
- tryska
- tryska
- rozvod vody
- tryska pro hřiřtě i hasiče
- tryska pro hřiřtě i hasiče
- tryska pro hřiřtě i hasiče
- tryska
- tryska
- tryska
- tryska pomocná
- tryska pomocná
- tryska pomocná
- tryska pomocná

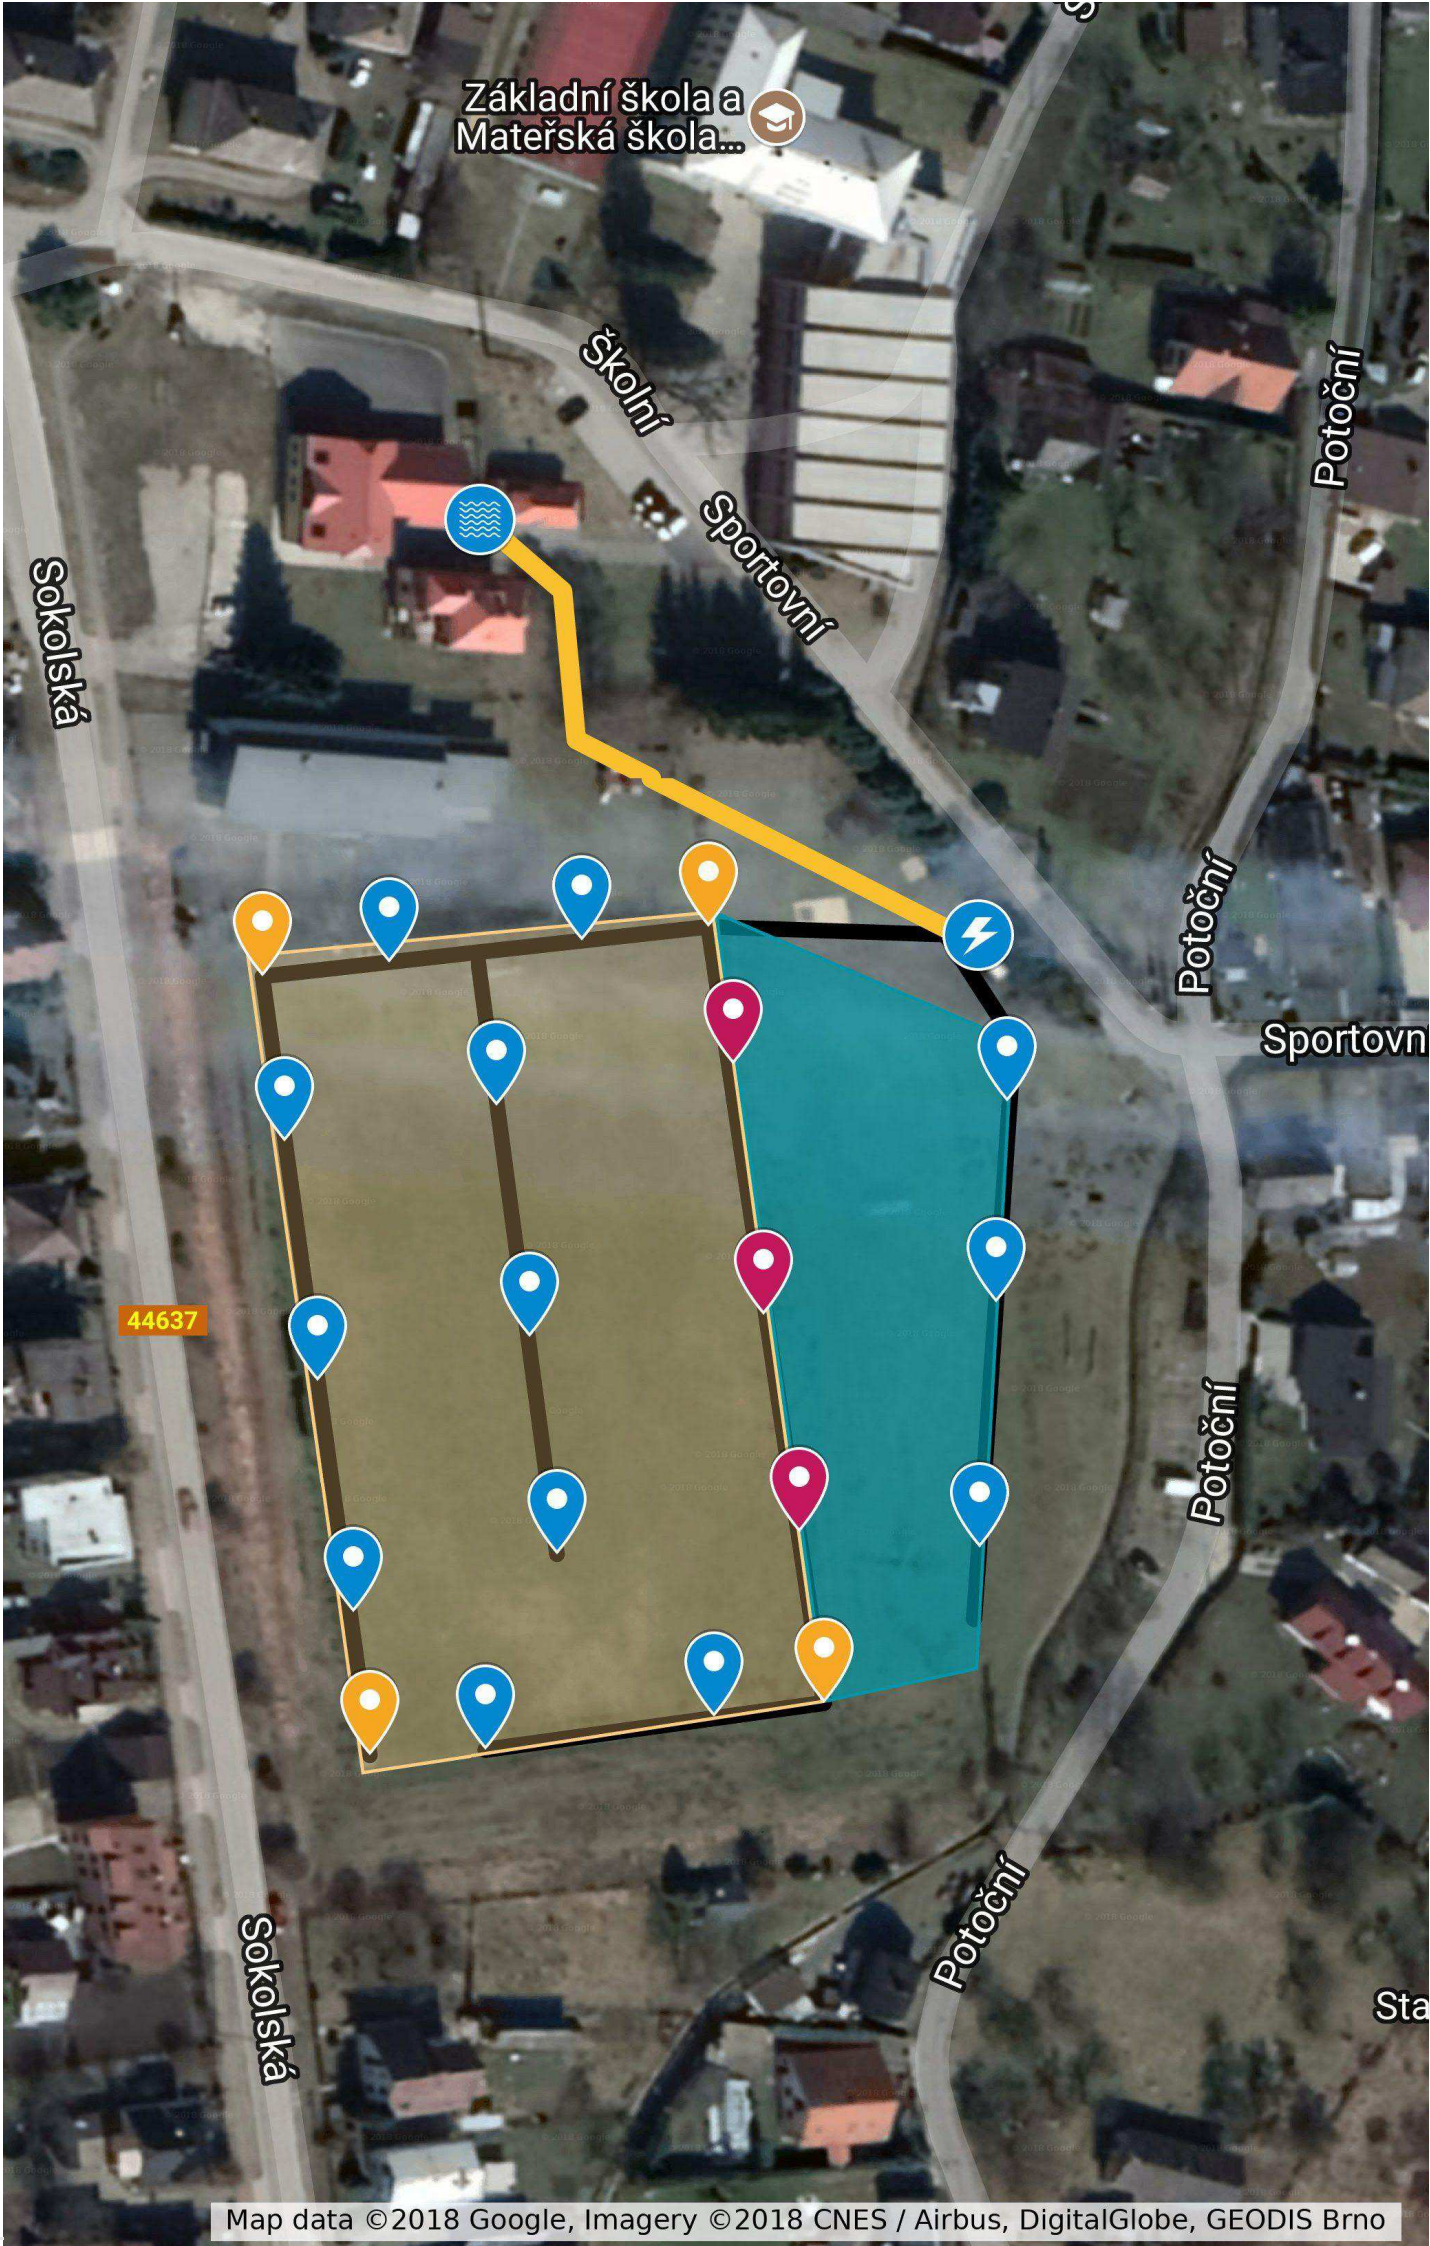

Map data ©2018 Google, Imagery ©2018 CNES / Airbus, DigitalGlobe, GEODIS Brno