


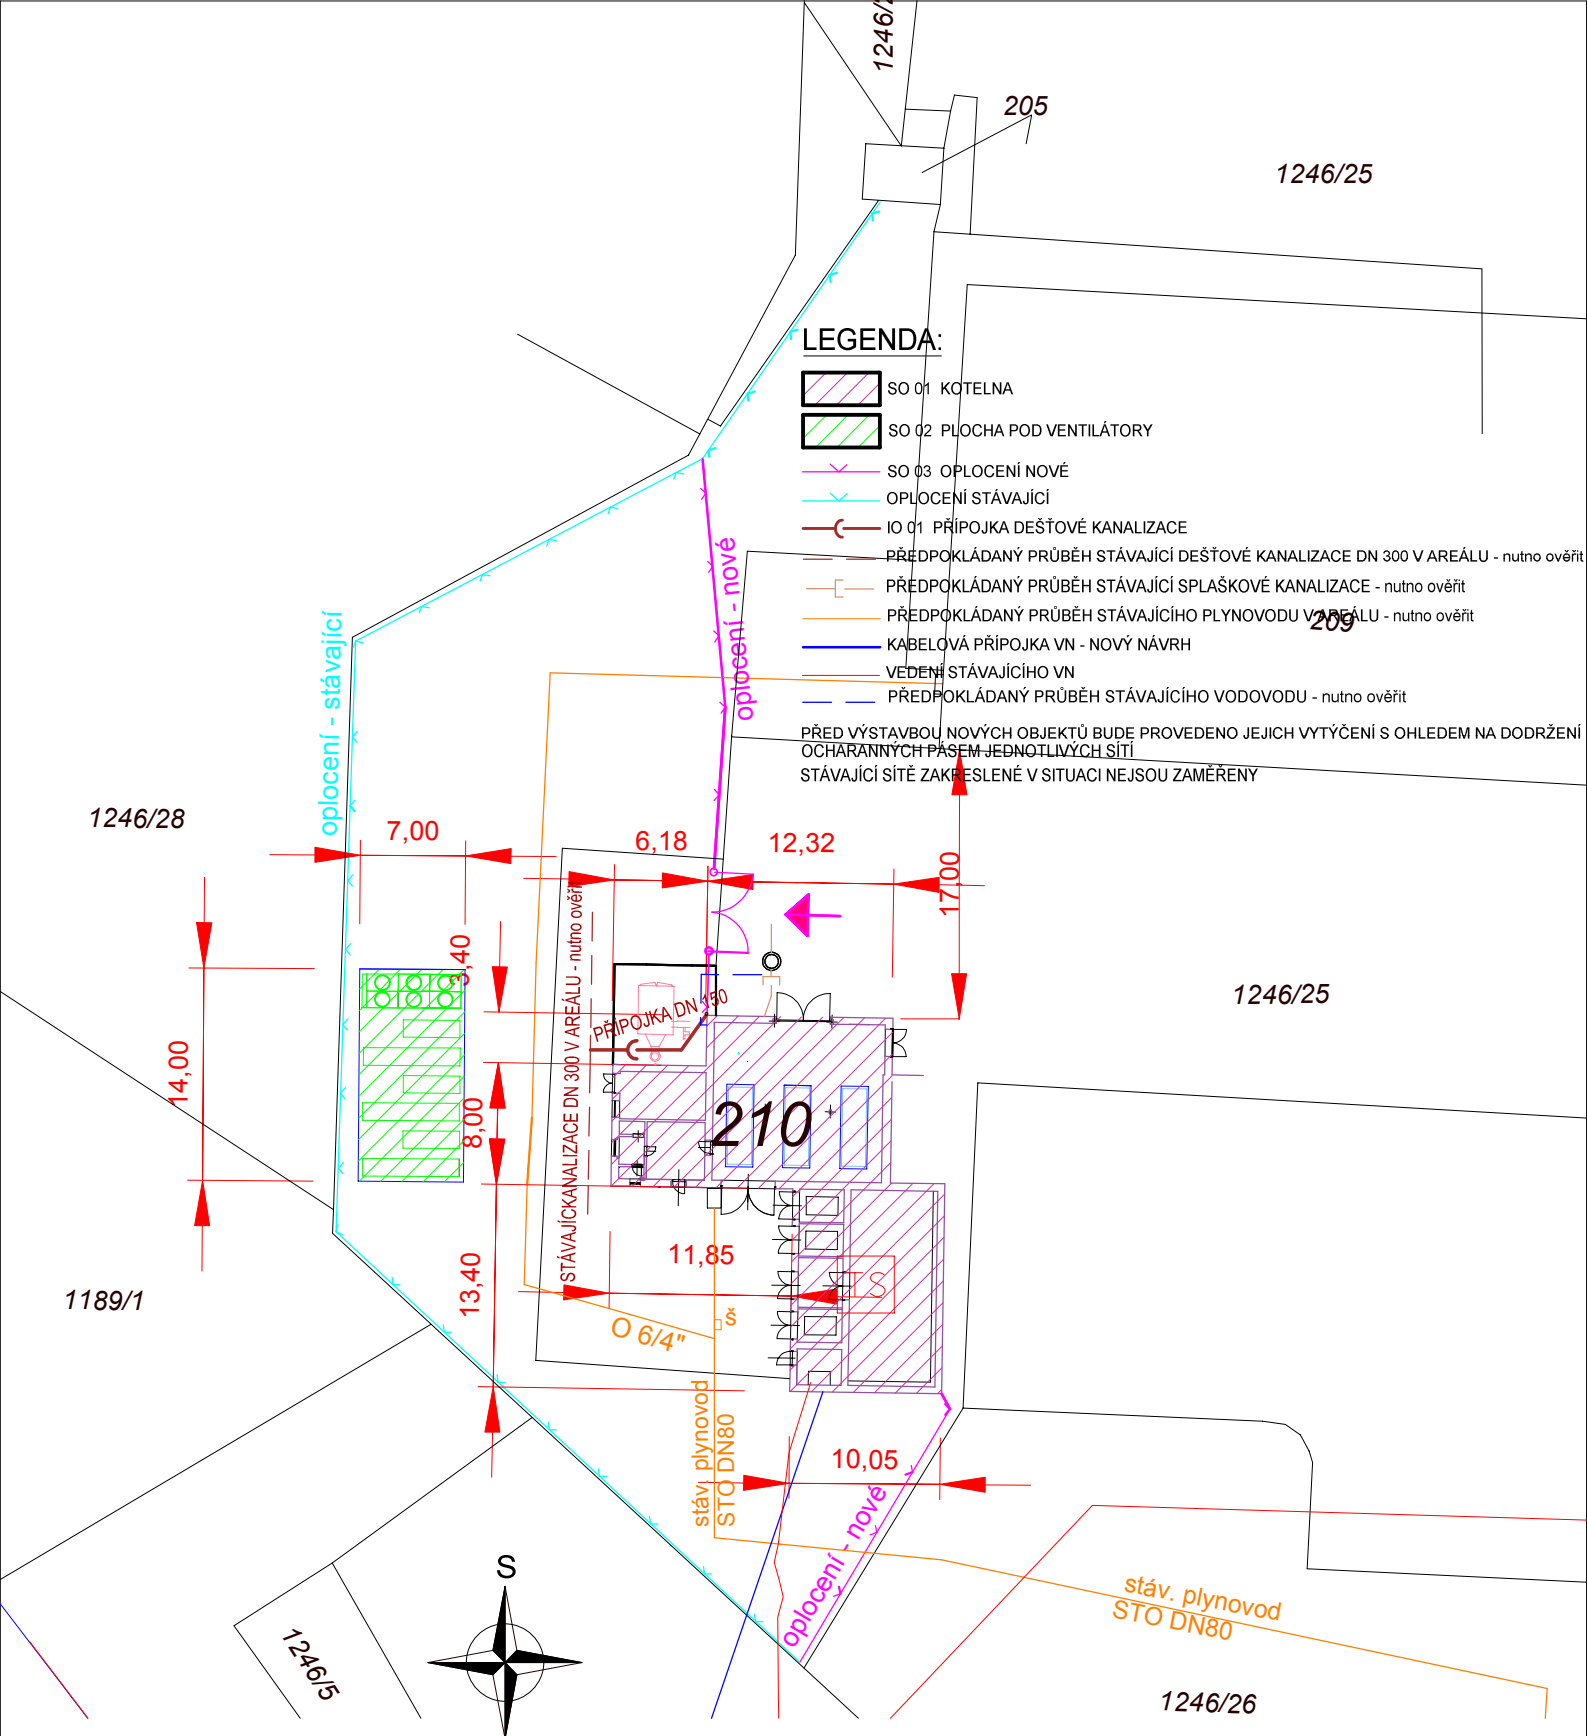

Zhotovitel:	AGROPROJEKT Jihlava, spol.s r.o., Strojírenská 4/7, 586 01 Jihlava, www.agroprojektjihlava.cz, tel.: 56 721 00 66		
ZODP. PROJEKT.	VYPRACOVAL	ZPRACOVATEL DÍLČÍ ČÁSTI	
Ing. Mikulášek Josef		Jan Jirka, DiS.	
KRAJ: Vysočina		MÍSTO: k.ú. Kožichovice, okr. Třebíč	
INVESTOR: NOVA – AGRO s.r.o., Pisárecká 269/6, Pisárky, 603 00 Brno		FORMÁT	
AKCE:		DATUM	6/14
Stavební úpravy objektu st.p.č. 210, k.ú. Kožichovice		STUPEŇ	DSP
		ČÍSLO ZAK.	13 079 03
		ARCH. ČÍSLO	
VÝKRES:		MĚŘÍTKO	ČÍSLO VÝKR.
IO 01 Přípojka dešťové kanalizace - Situace		1:500	D.1.1.3