


2. NADZEMNÍ PODLAŽÍ - NOVÝ STAV

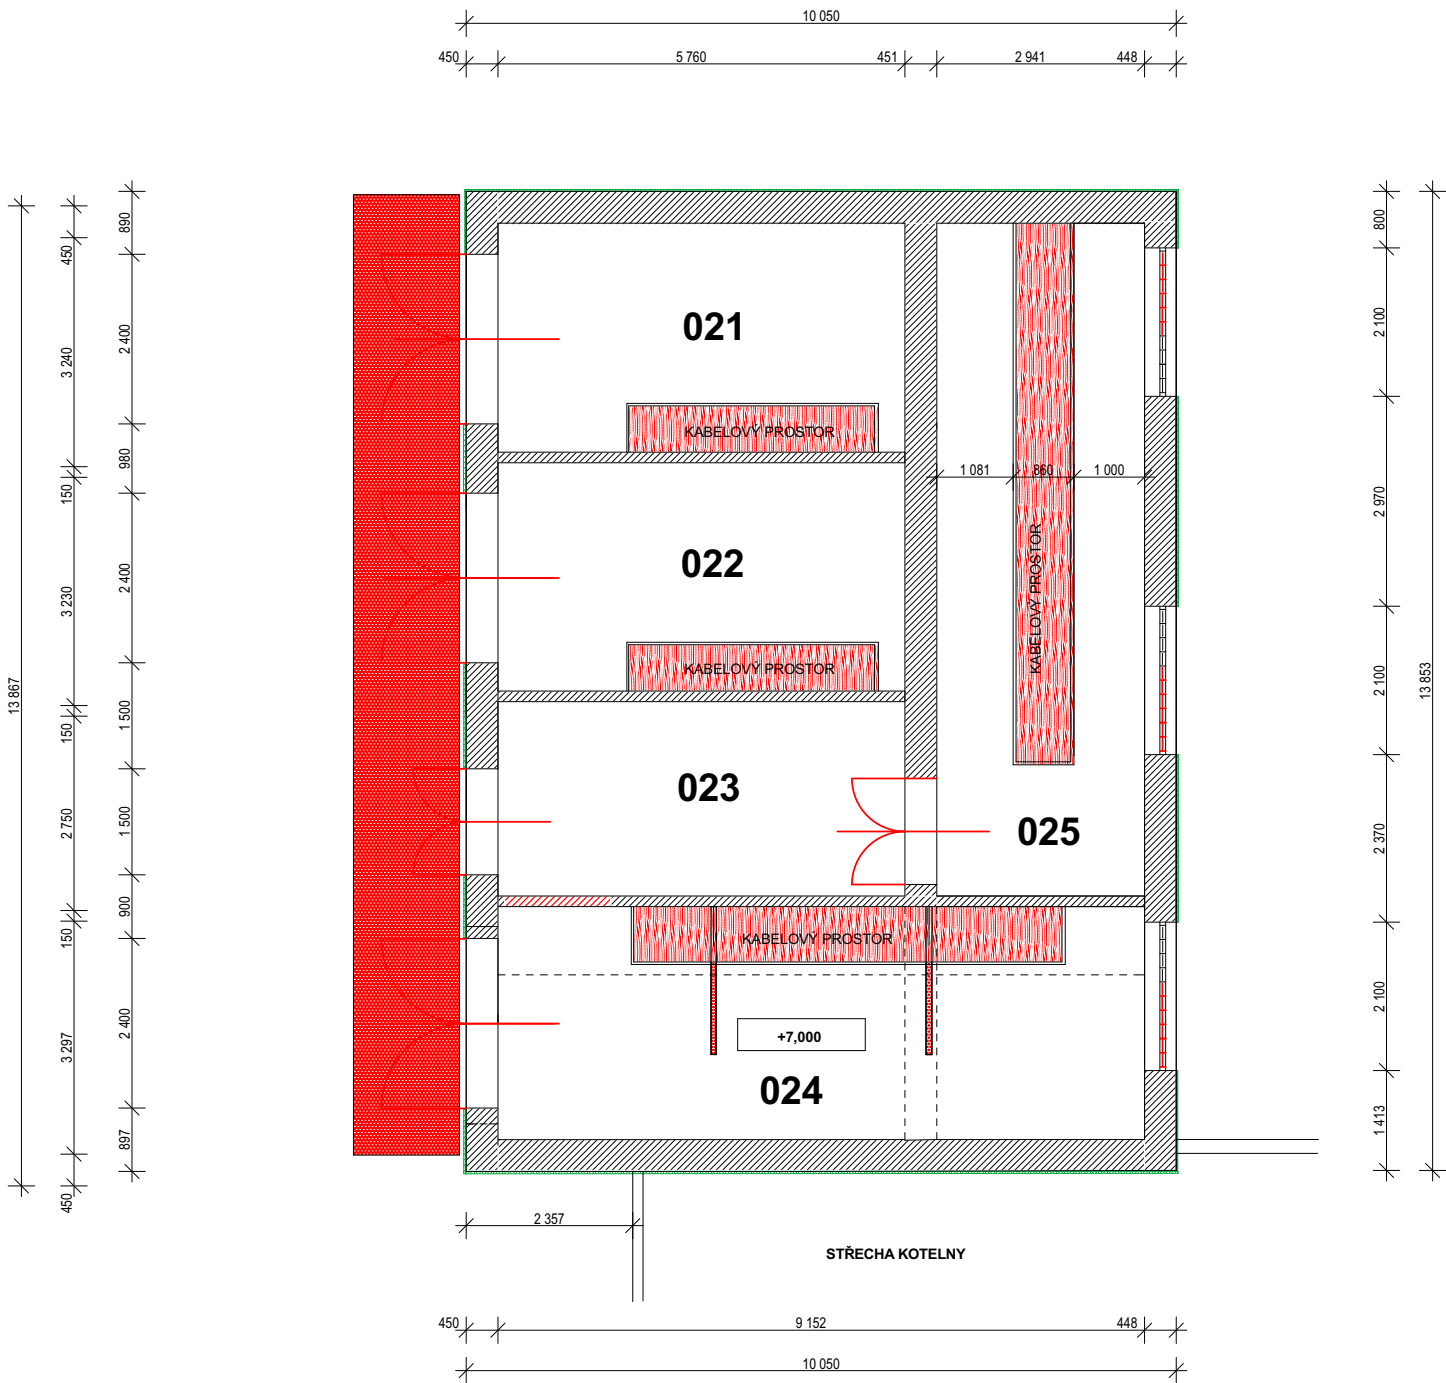

LEGENDA MÍSTNOSTÍ

ČÍSLO MÍSTNOSTI	POPIS MÍSTNOSTI	PODLAHOVÁ PLOCHA m ²	PODLAHY	STĚNY
021	TRAFO 1	18,72	BETONOVÁ MAZANINA	VÁP.CEM. ZATŘENÁ
022	TRAFO 2	18,72	BETONOVÁ MAZANINA	VÁP.CEM. ZATŘENÁ
023	CHODBA	15,84	BETONOVÁ MAZANINA	VÁP.CEM. ZATŘENÁ
024	PROSTOR NN	30,20	BETONOVÁ MAZANINA	VÁP.CEM. ZATŘENÁ
025	PROSTOR VN	28,10	BETONOVÁ MAZANINA	VÁP.CEM. ZATŘENÁ
	CELKEM 2. N.P.	111,56		

STAVEBNÍ ÚPRAVY

- SKLOBETONOVÁ VÝPLŇ OTVORU OPRAVA STAVU 50% VYBOURAT A ZNOVU VYZDÍT
- OPRAVA POVRCHŮ A PODLAHY RAMPY
- ZAZDÍVKA OTVORŮ CP 15 NA MVC 10
- VYBOURANÁ VÝPLŇ OTVORU
- DEMONTOVANÁ VÝPLŇ OTVORU
- ZÁKRYT KABELOVÝCH PROSTOR
- POVRCHOVÁ ÚPRAVA NEJŠÍHO POVRCHU OBVODOVÝCH STĚN
- STÁVAJÍCÍ ZDIVO TL. 450 MM
- DĚLÍCÍ VARIABILNÍ PŘÍČKA

ZMĚNA 1

KRESLIL	VYPRACOVAL	KONTRLOVAL	ING. IVAN ŠILHAN PROJEKTOVÁ A STAVEBNÍ ČINNOST GORAZDOVO NÁMĚSTÍ 858/13,674 01 TŘEBÍČ TEL.: 565 651915 e-mail: ivansilhan@email.cz IČ: 10086242 DIČ: CZ521024287	
ING. IVAN ŠILHAN	ING. IVAN ŠILHAN	ING. IVAN ŠILHAN		
KRAJ: VYSOČINA		STAV. ÚŘAD: MÚ TŘEBÍČ		
INVESTOR: NOVA – AGRO s.r.o., Pisárecká 269/6, Pisárky, 603 00 Brno			ÚČEL	SP
STAVBA: Stavební úpravy objektu st.p.č. 210, k.ú. Kožichovice SO 01 Kotelna Společná dokumentace pro územní rozhodnutí a stavební povolení			ČÍSLO ZAKÁZKY	2016/09
			DATUM	09/2016
			ARCHIVNÍ ČÍSLO	
OBSAH VÝKRESU:			MĚŘÍTKO	VÝKRES ČÍSLO:
PŮDORYS 2.NP STAVEBNÍ ÚPRAVY			1:100	D1.02