


SO 01 KOTELNA
PŮDORYS 1NP M 1:100
UMĚLÉ OSVĚTLENÍ

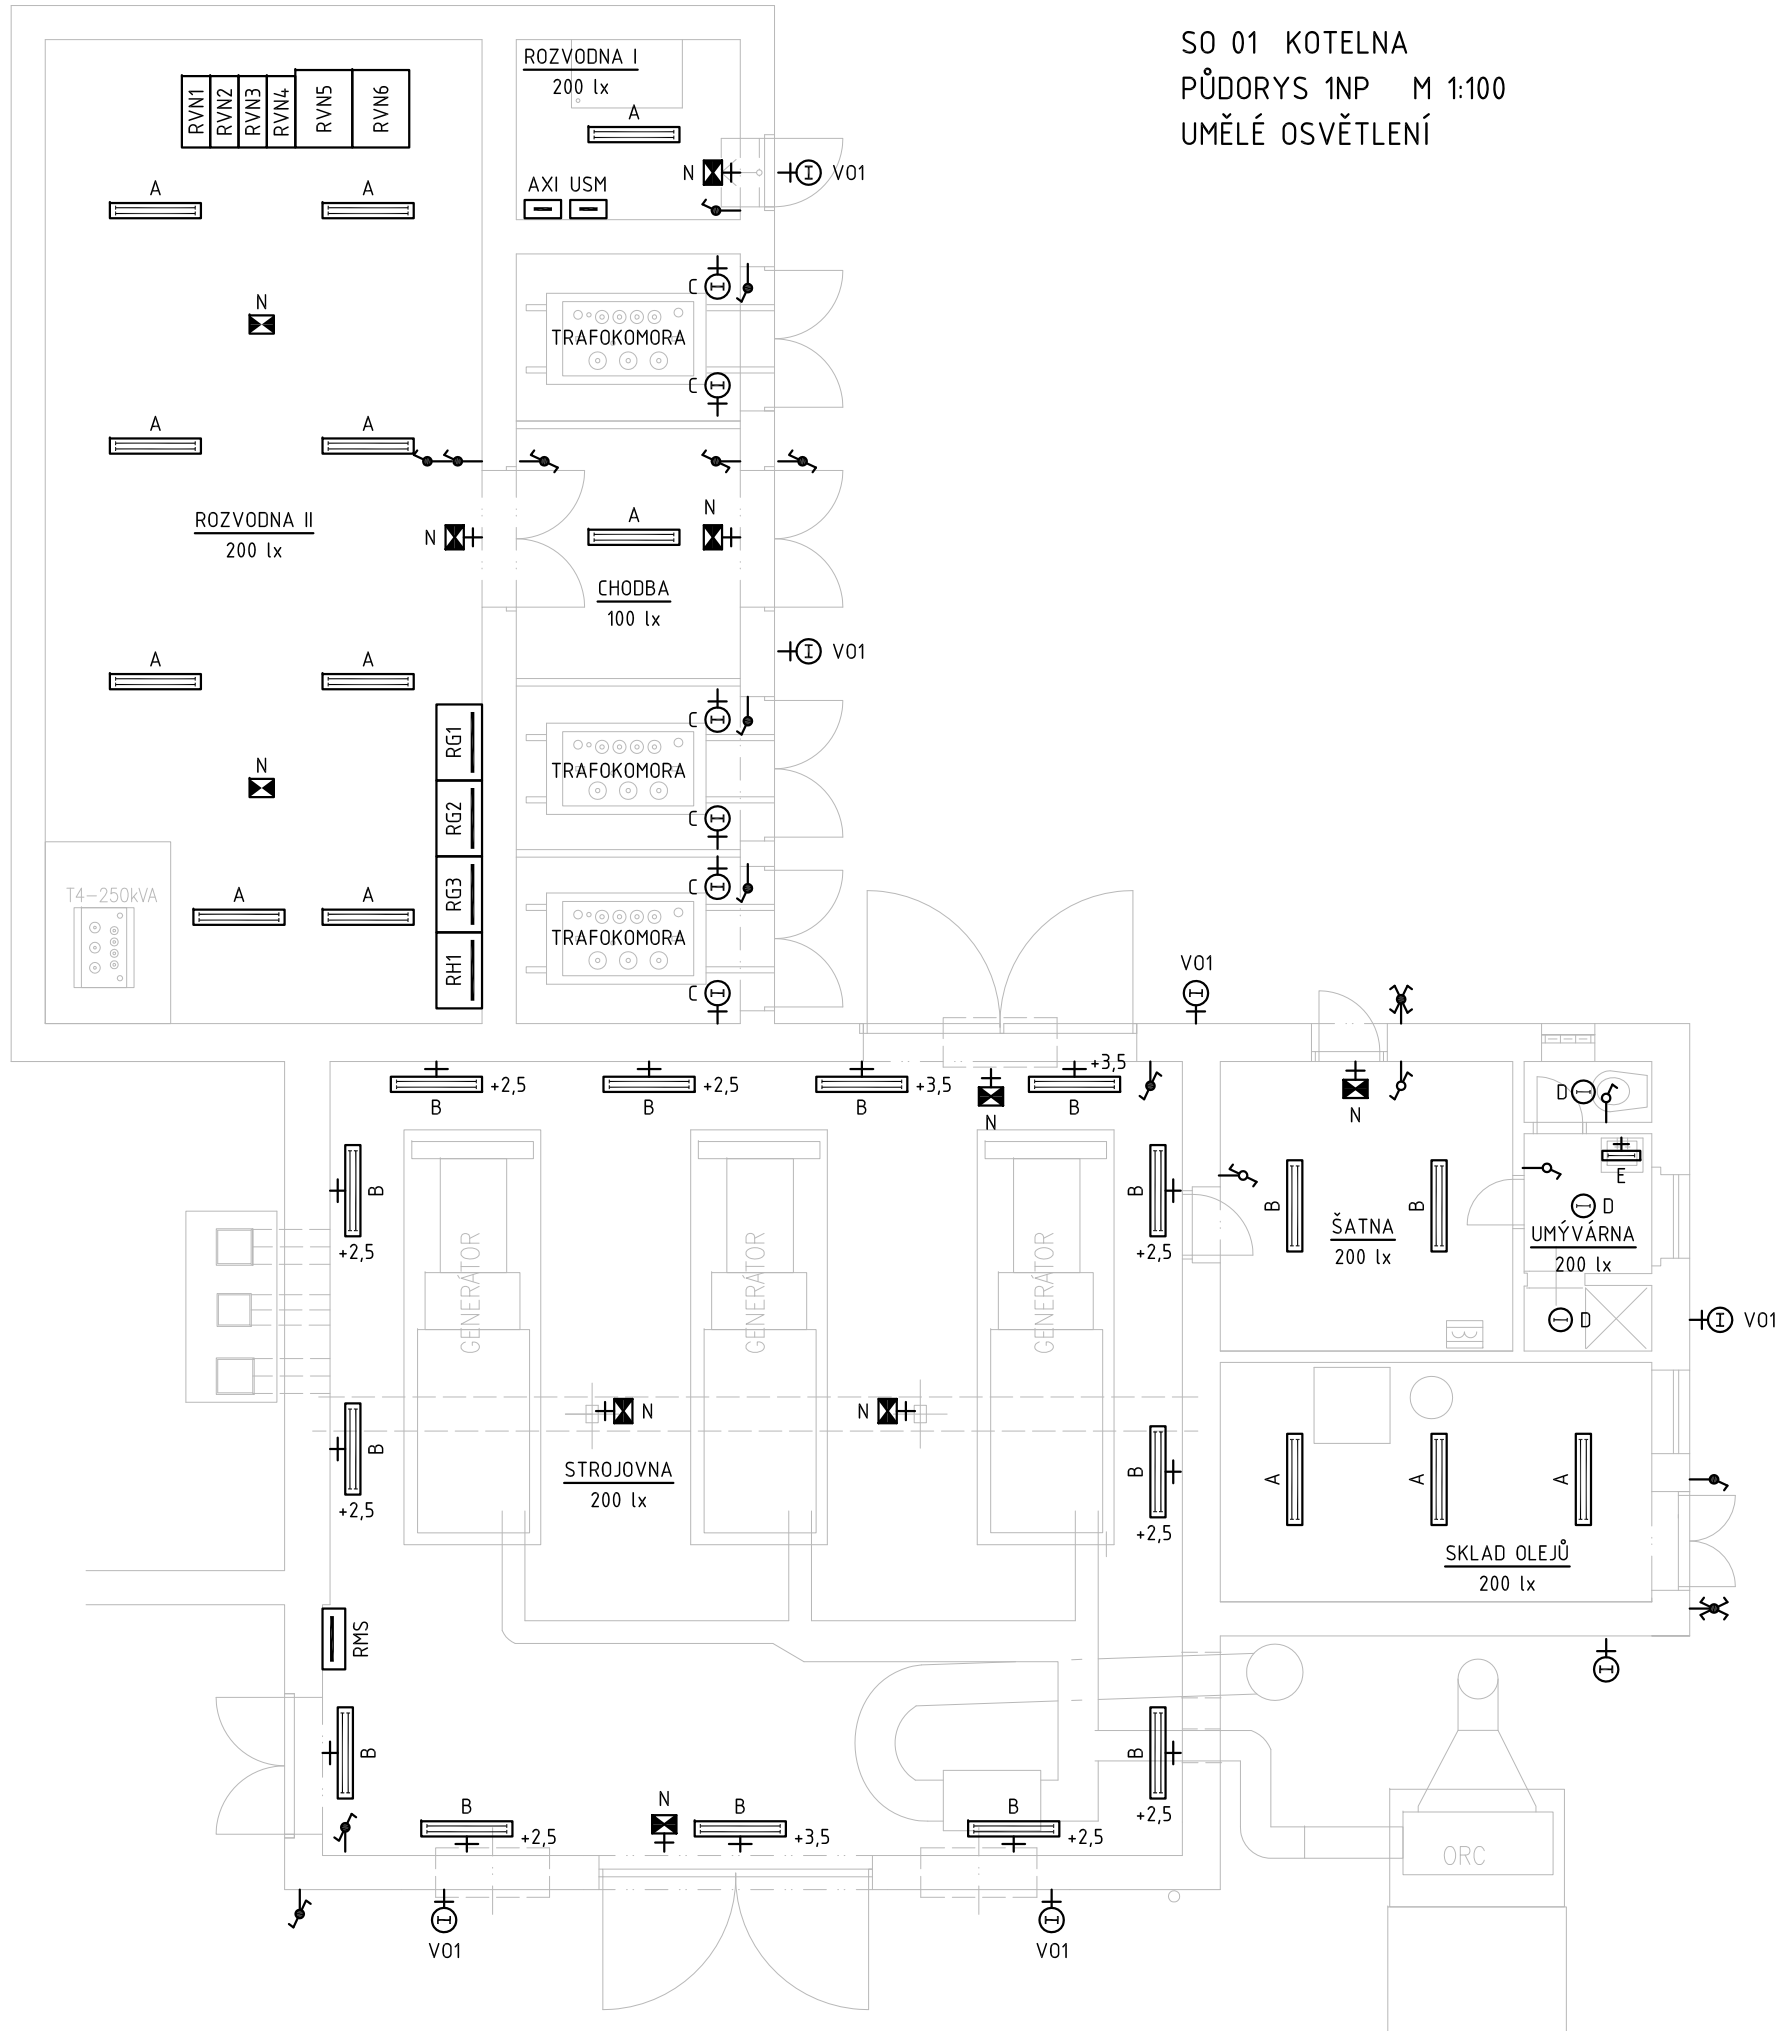

LEGENDA PŘÍSTROJŮ:

- | | | |
|---|-----|--|
|  | A | SVÍTIDLO ŽÁŘIVKOVÉ, 2x28 W, PŘÍSAZNÉ, IP 66 |
|  | B | SVÍTIDLO ŽÁŘIVKOVÉ, 2x54 W, PŘÍSAZNÉ, IP 66 |
|  | C | SVÍTIDLO ŽÁŘIVKOVÉ, 1x100 W, PŘÍSAZNÉ, IP 54 |
|  | D | SVÍTIDLO ŽÁŘIVKOVÉ, 2x26 W, PŘÍSAZNÉ, OPÁL, IP 20 |
|  | E | SVÍTIDLO ŽÁŘIVKOVÉ, 1x14 W, PŘÍSAZNÉ, IP 44 |
|  | VO1 | SVÍTIDLO HALOGENOVÉ, 1x100 W, NÁSTĚNÉ, IP 65 |
|  | N | SVÍTIDLO NOUZOVÉ, ORIENTAČNÍ, 1x11 W, 1 HOD, IP 65 |
| RH1 | | HLAVNÍ ROZVADĚČ OBJEKTU |
| RMS | | ROZVADĚČ STAVEBNÍ EL. INSTALACE |
| RG1-3 | | ROZVADĚČ GENERÁTOROVÉHO SOUSTROJÍ |
| RVN | | ROZVADĚČ VN 22 kV |
| USM | | ROZVADĚČ OBCHODNÍHO MĚŘENÍ E.ON |
| AXI | | ROZVADĚČ DÁLKOVÉHO ŘÍZENÍ E.ON |
|  | | SPÍNAČ JEDNOPÓLOVÝ, Č. 1, 10 AX, 250 V |
|  | | PŘEPÍNAČ STŘÍDAVÝ, Č. 6, 10 AX, 250 V |
|  | | SPÍNAČ JEDNOPÓLOVÝ, Č. 1, 10 AX, 250 V, IP 44 |
|  | | PŘEPÍNAČ STŘÍDAVÝ, Č. 6, 10 AX, 250 V, IP 44 |
|  | | PŘEPÍNAČ KŘÍŽOVÝ, Č. 7, 10 AX, 250 V, IP 44 |

POZNÁMKA:

- ROZVODY ULOŽENY V KABELOVÝCH ŽLABECH,
- SVODY K PŘÍSTROJŮM ULOŽIT DO TRUBEK PVC NA POVRCHU
- VÝŠKA VYPÍNAČŮ NAD PODLAHOU: +1,4 M
- PROSTUPY VODIČŮ POŽÁRNĚ DĚLÍCÍMI KONSTRUKCEMI UTĚSNIT
- POŽÁRNÍMI UCPÁVKAMI V KVALITĚ EI 60 DP1

NAPĚŤOVÁ SOUSTAVA: 3 N PE AC 50 Hz, 400/230 V

DRUH ROZVODNÉ SÍTĚ NN: TN-C-S

STUPEŇ DŮLEŽITOSTI DODÁVKY EL. ENERGIE: 3

OCHRANA PŘED ÚRAZEM EL. PROUDEM DLE ČSN 33 2000-4-41 ed. 2:

NORMÁLNÍ: AUTOMATICKÝM ODPOJENÍM OD ZDROJE

DOPLNĚNÁ: OCHRANNÝM POSPOJOVÁNÍM

PROSTŘEDÍ DLE ČSN 33 2000-5-51:

VIZ. PROTOKOL O URČENÍ VNĚJŠÍCH VLIVŮ č. 10/2014

Zhotovitel:	AGROPROJEKT Jihlava, spol.s r.o., Strojírenská 4/7, 586 01 Jihlava, www.agroprojektjihlava.cz, tel.: 56 721 00 66		
ZODP. PROJEKT.	VYPRACOVAL	ZPRACOVATEL DÍLČÍ ČÁSTI	
Ing. Jaroslav Zvonář	Ing. Vojtěch Florian	Ing. Vojtěch Florian	
KRAJ: Vysočina	MÍSTO: k.ú. Kožichovice, okr. Třebíč	FORMÁT	
INVESTOR: NOVA – AGRO s.r.o., Pisárecká 269/6, Pisárky, 603 00 Brno		DATUM	2014-04
AKCE:	Stavební úpravy objektu st.p.č. 210, k.ú. Kožichovice		STUPEŇ SPOLEČNÁ DOKUMENTACE PRO ÚZEMNÍ ROZHODNUTÍ A STAVEBNÍ POVOLENÍ
OBJEKT:	SO 01 KOTELNA		
ČÁST:	D.1.4.2 STAVEBNÍ ELEKTROINSTALACE		MĚŘITKO 1:100
VÝKRES:	PŮDORYS 1NP - UMĚLÉ OSVĚTLENÍ		
			ČÍSLO VÝKR. E 01