


SO 01 KOTELNA
PŮDORYS 1NP M 1:100
ZÁSUVKOVÉ A TECHNOLOG. ROZVODY

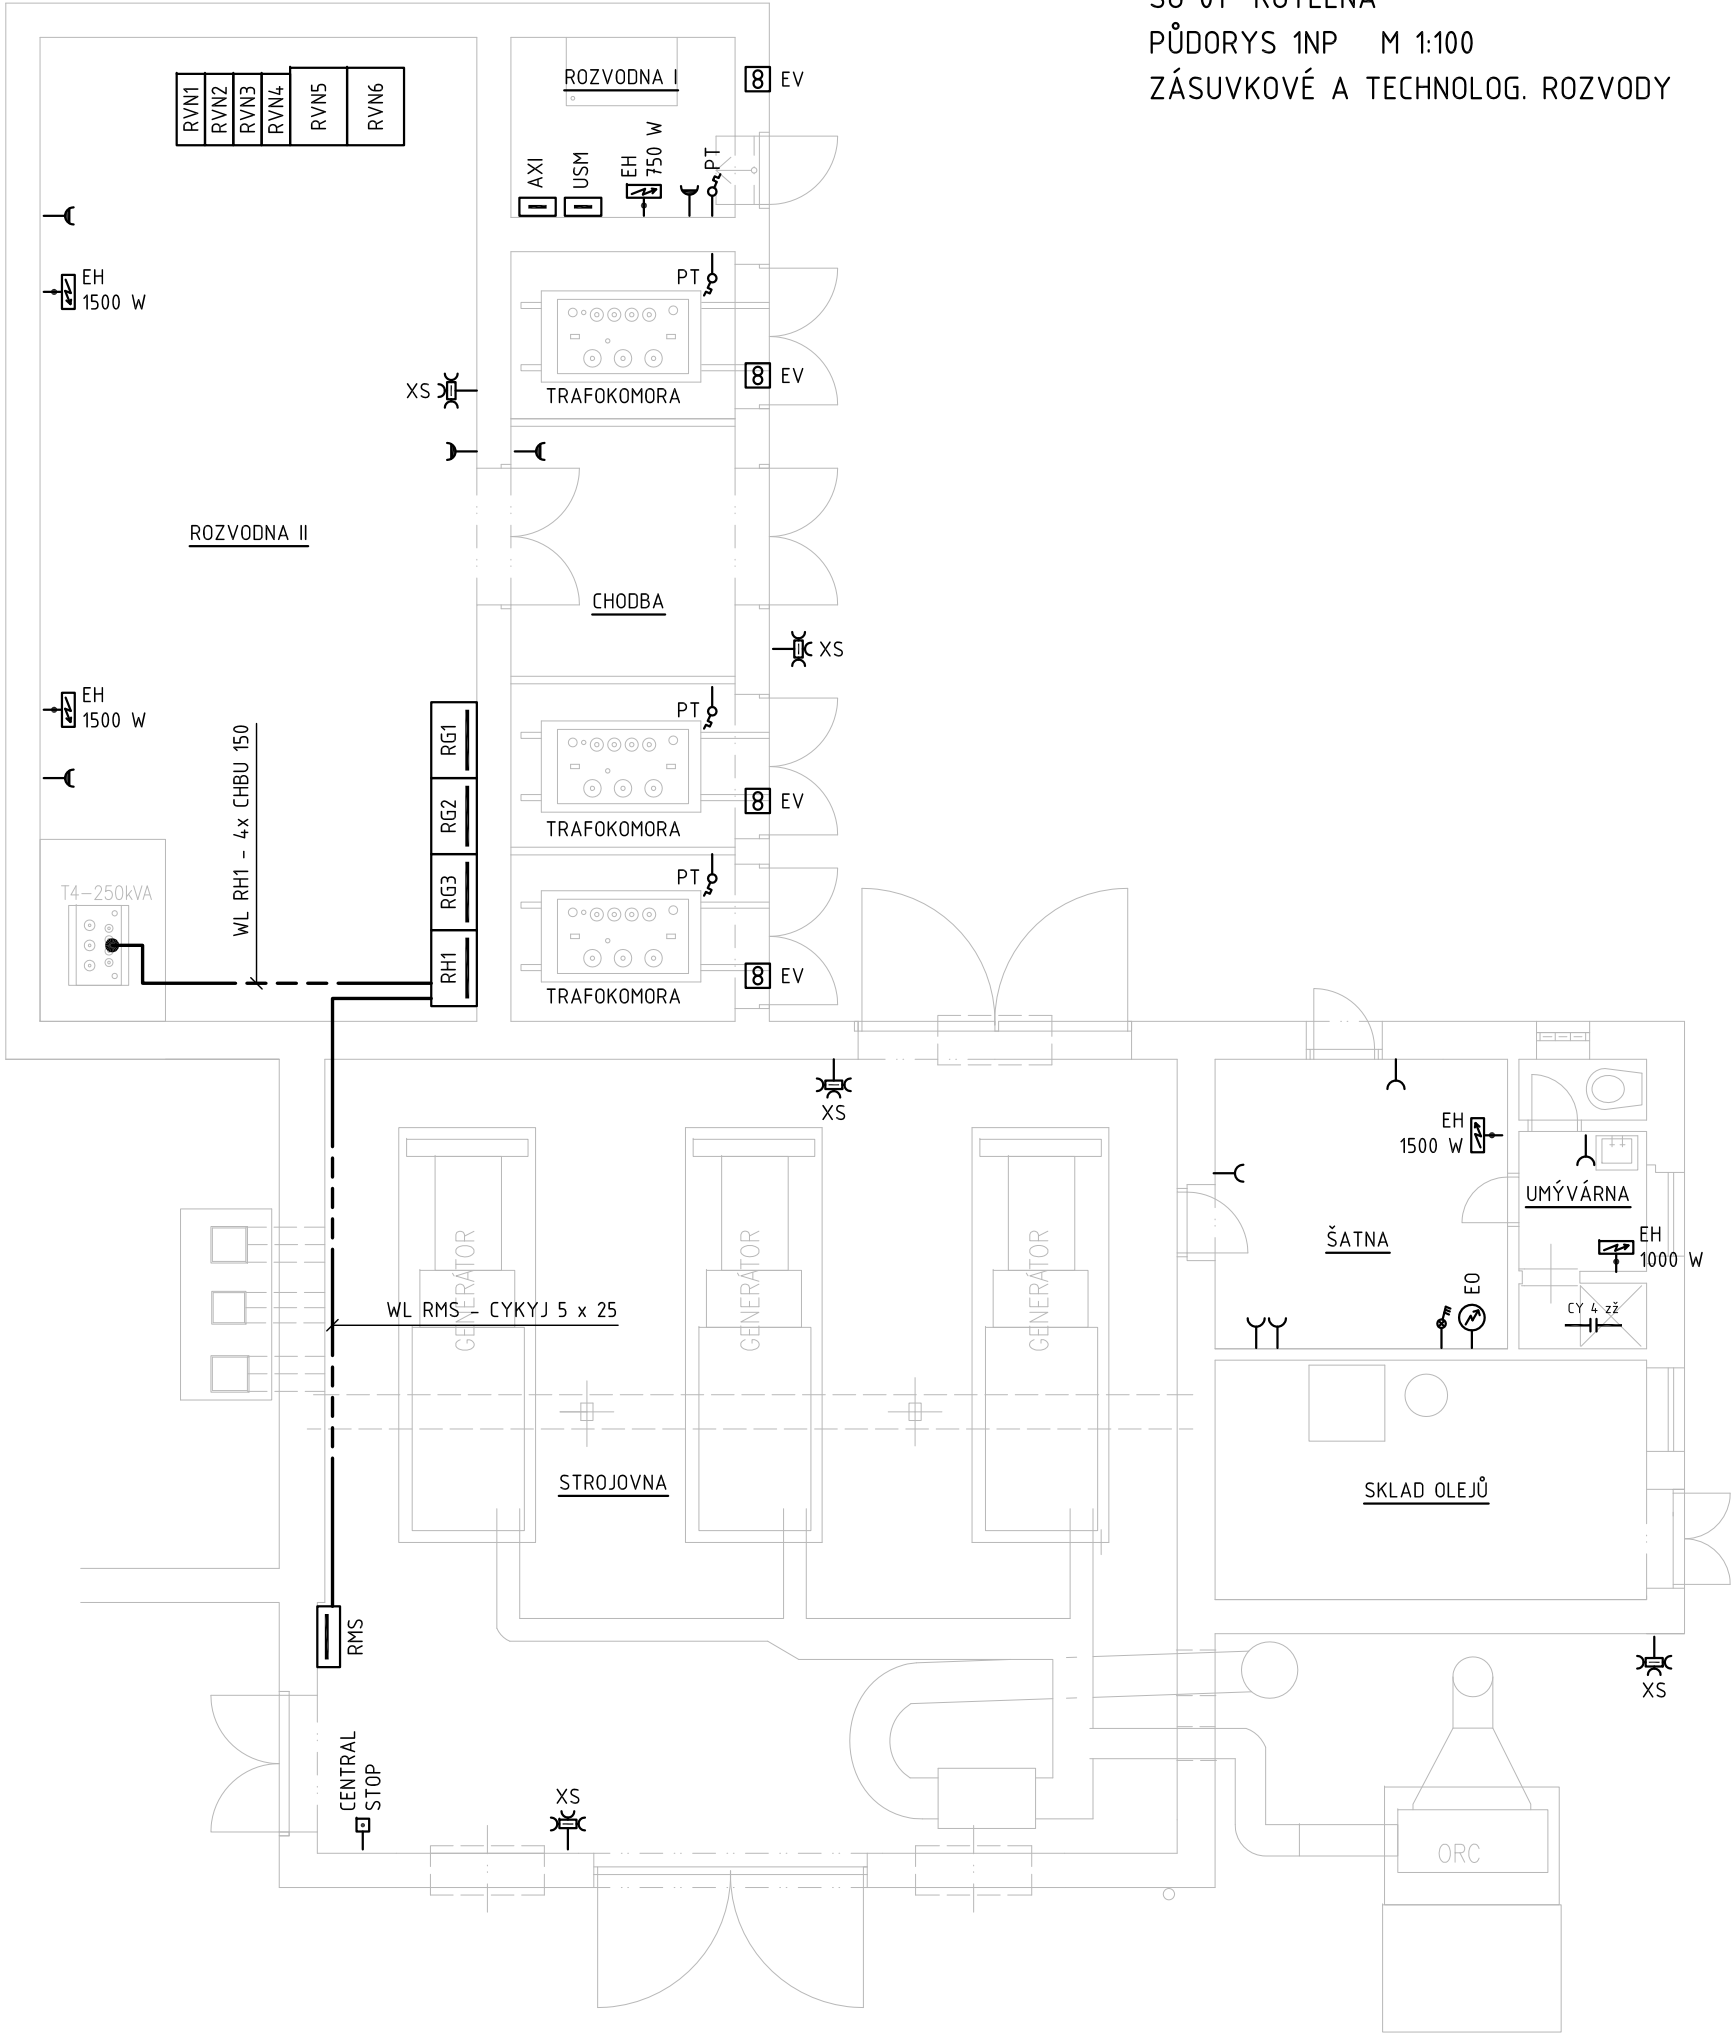

- LEGENDA PŘÍSTROJŮ:
- VYPÍNAČ 3. PÓL. SE SIGNALIZAČNÍ DOUTNAVKOU, 25 A, 400 V
 - PT PROSTOROVÝ TERMOSTAT
 - ZÁSUVKA JEDNONÁSOBNÁ, 2P+PE, 16 A, 250 V
 - ZÁSUVKA JEDNONÁSOBNÁ, 2P+PE, 16 A, 250 V, IP 44
 - ZÁSUVKOVÁ SKŘÍŇ, 1x400 V/32 A, 1x400 V/16 A, 2x230 V/16 A
 - EV EL. VENTILÁTOR, 230 V, 35 W
 - VODIVÉ POSPOJOVÁNÍ, CY 4 zž
 - BEZPEČNOSTNÍ TLAČÍTKO, 10 A, 250 V
 - EO EL. BOILER, 230 V, 2 kW
 - EH EL. PŘÍMOTOPNÝ KONVEKTOR, 230 V
 - RH1 HLAVNÍ ROZVADĚČ OBJEKTU
 - RMS ROZVADĚČ STAVEBNÍ EL. INSTALACE
 - RG1-3 ROZVADĚČ GENERÁTOROVÉHO SOUSTROJÍ
 - RVN ROZVADĚČ VN 22 kV
 - USM ROZVADĚČ OBCHODNÍHO MĚŘENÍ E.ON
 - AXI ROZVADĚČ DÁLKOVÉHO ŘÍZENÍ E.ON

- POZNÁMKA:
- ROZVODY ULOŽENY V KABELOVÝCH ŽLABECH, SVODY K PŘÍSTROJŮM ULOŽIT DO TRUBEK PVC NA POVRCHU
 - PROSTUPY VODIČŮ POŽÁRNĚ DĚLÍCI MI KONSTRUKCEMI UTĚSNIT POŽÁRNÍMI UCPÁVKAMI V KVALITĚ EI 60 DP1

NAPĚŤOVÁ SOUSTAVA: 3 N PE AC 50 Hz, 400/230 V
DRUH ROZVODNÉ SÍTĚ NN: TN-C-S
STUPEŇ DŮLEŽITOSTI DODÁVKY EL. ENERGIE: 3
OCHRANA PŘED ÚRAZEM EL. PROUDEM DLE ČSN 33 2000-4-41 ed. 2:
NORMÁLNÍ: AUTOMATICKÝM ODPOJENÍM OD ZDROJE
DOPLNĚNÁ: OCHRANNÝM POSPOJOVÁNÍM
PROSTŘEDÍ DLE ČSN 33 2000-5-51:
VIZ. PROTOKOL O URČENÍ VNĚJŠÍCH VLIVŮ č. 10/2014

Zhotovitel:	AGROPROJEKT Jihlava, spol.s r.o., Strojírenská 4/7, 586 01 Jihlava, www.agroprojektjihlava.cz, tel.: 56 721 00 66			
ZODP. PROJEKT.	VYPRACOVAL	ZPRACOVATEL DÍLČÍ ČÁSTI		
Ing. Jaroslav Zvonář	Ing. Vojtěch Florian	Ing. Vojtěch Florian		
KRAJ: Vysočina		MÍSTO: k.ú. Kožichovice, okr. Třebíč	FORMÁT	
INVESTOR: NOVA – AGRO s.r.o., Pisárecká 269/6, Pisárky, 603 00 Brno			DATUM	2014-04
AKCE:	Stavební úpravy objektu st.p.č. 210, k.ú. Kožichovice		STUPEŇ SPOLEČNÁ DOKUMENTACE PRO ÚZEMNÍ ROZHODNUTÍ A STAVEBNÍ POVOLENÍ	
OBJEKT:	SO 01 KOTELNA			
ČÁST:	D.1.4.2 STAVEBNÍ ELEKTROINSTALACE		MĚŘITKO	ČÍSLO VÝKR.
VÝKRES:	PŮDORYS 1NP - ZÁS. A SPOTŘEBIČOVÉ ROZVODY		1:100	E 02