



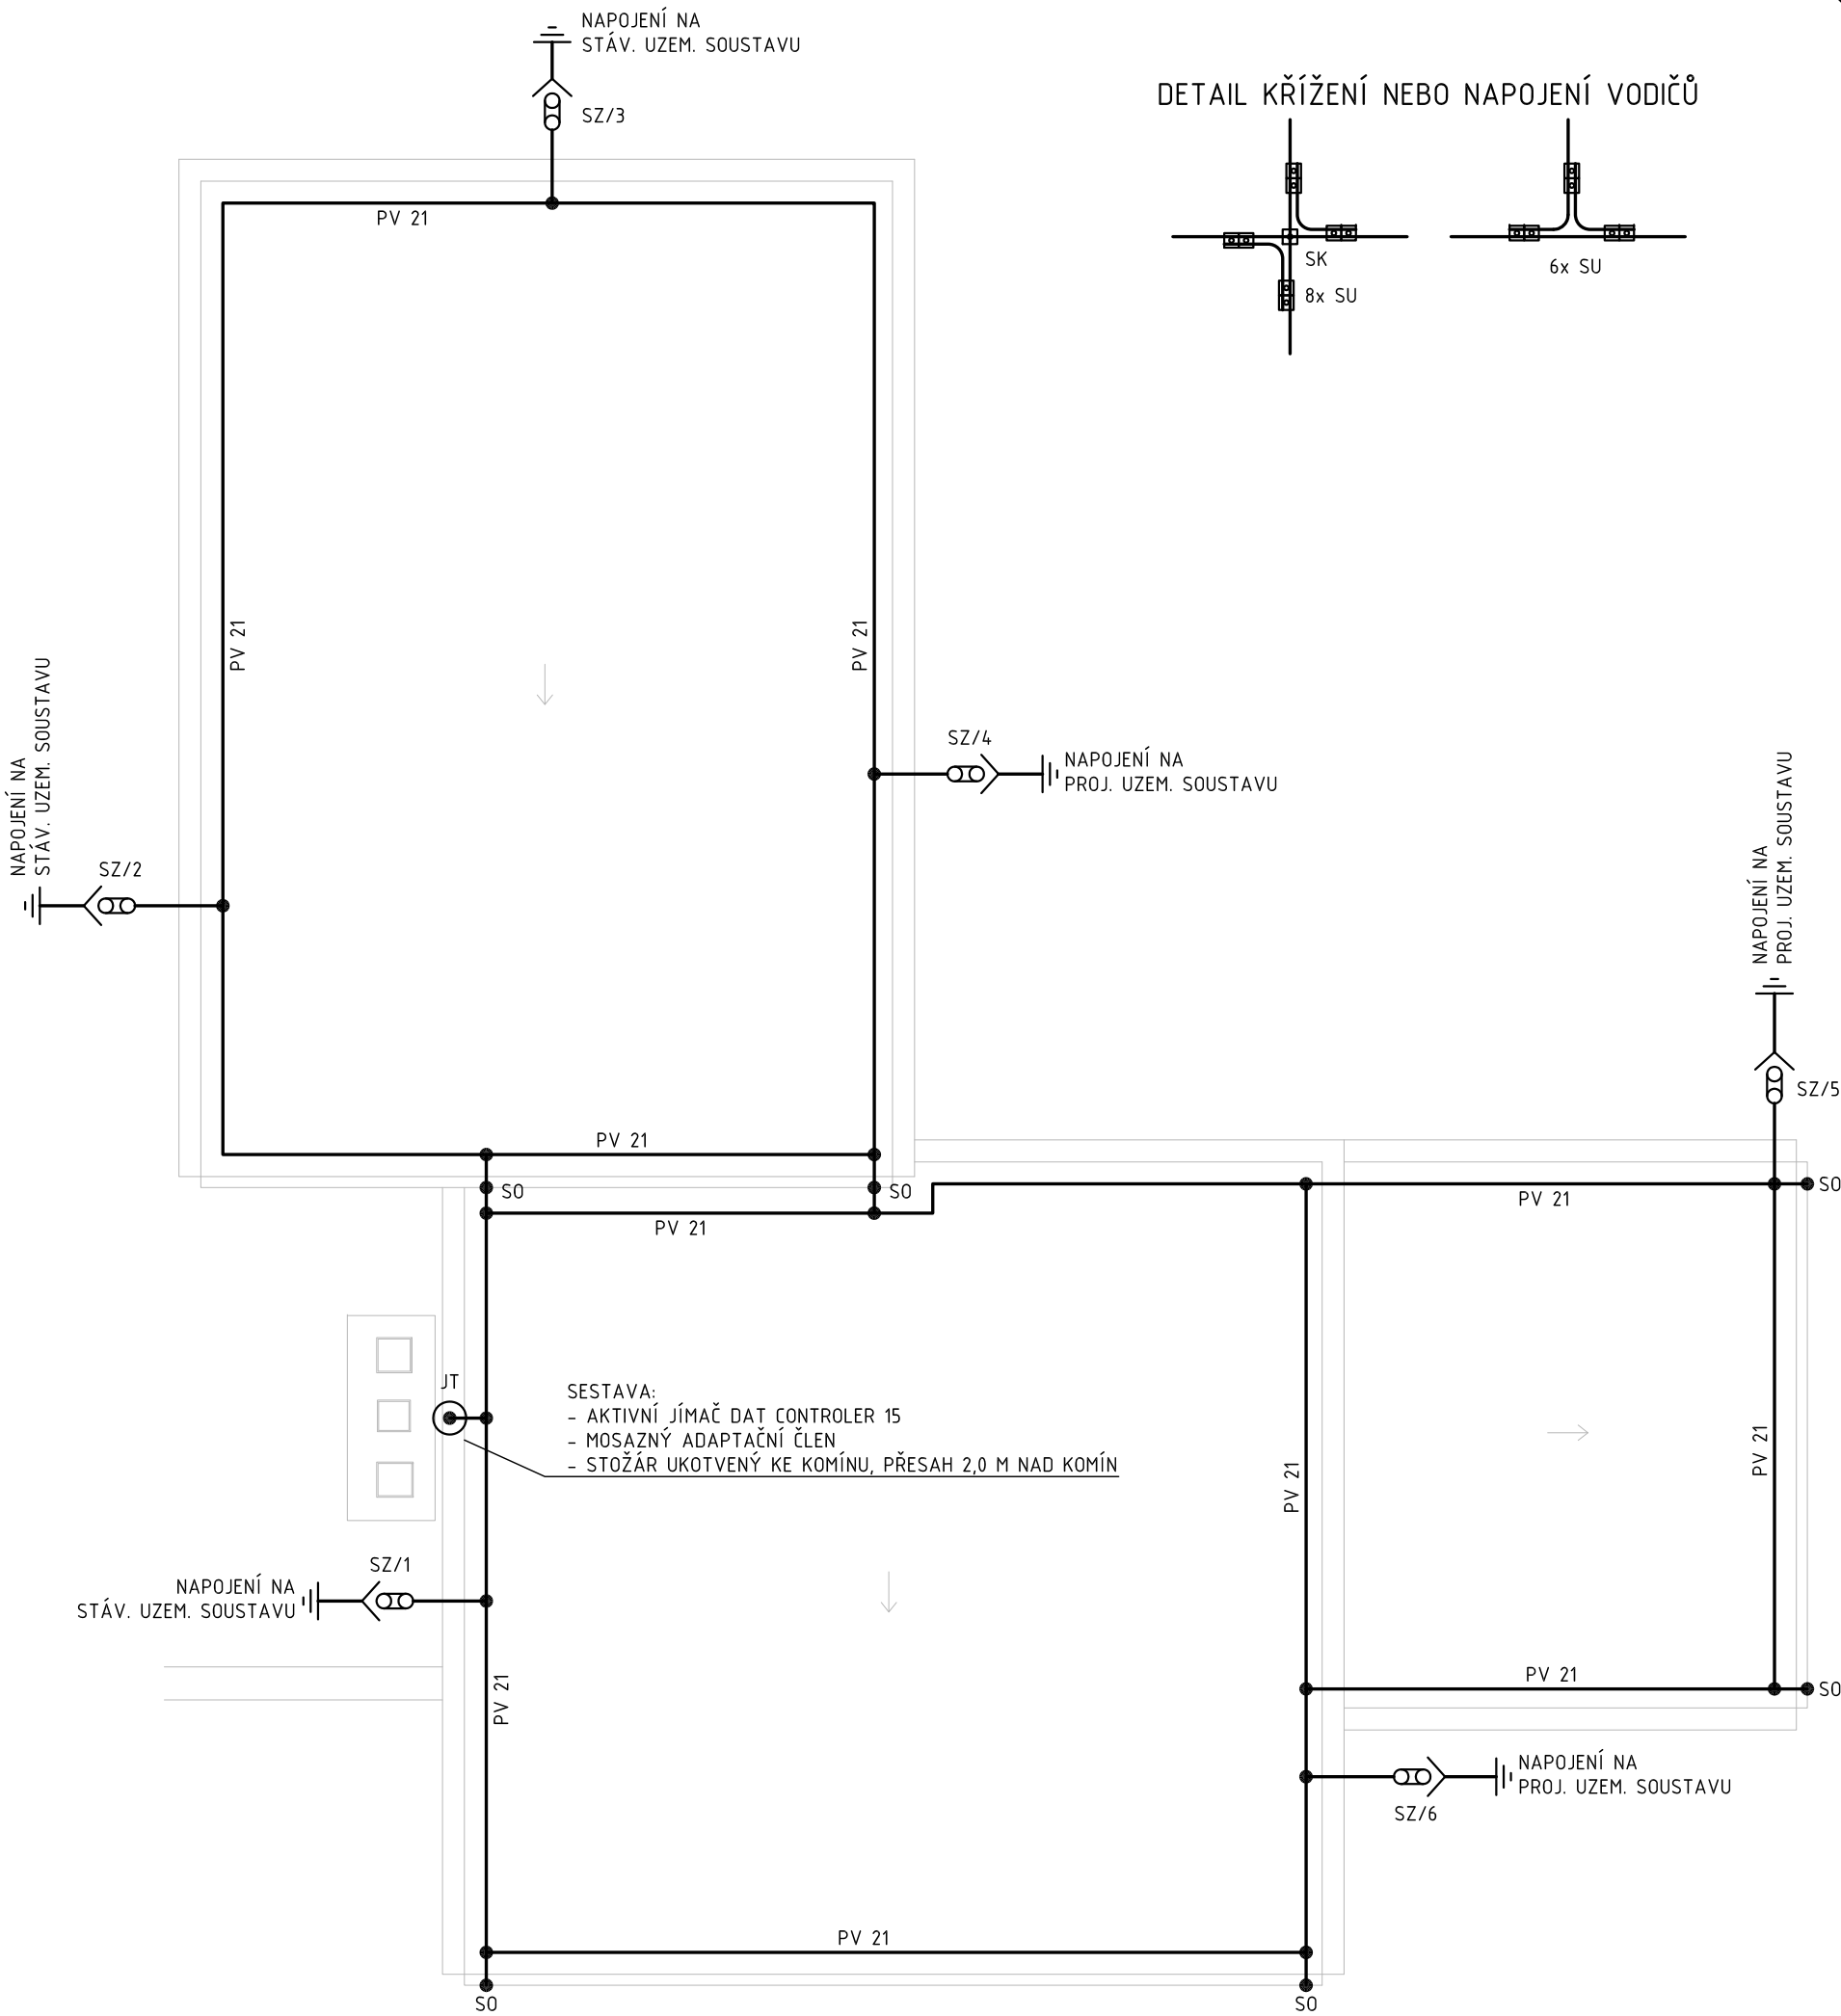

SITUACE M 1:1000
OCHRANNÝ PROSTOR AKTIVNÍHO JÍMAČE

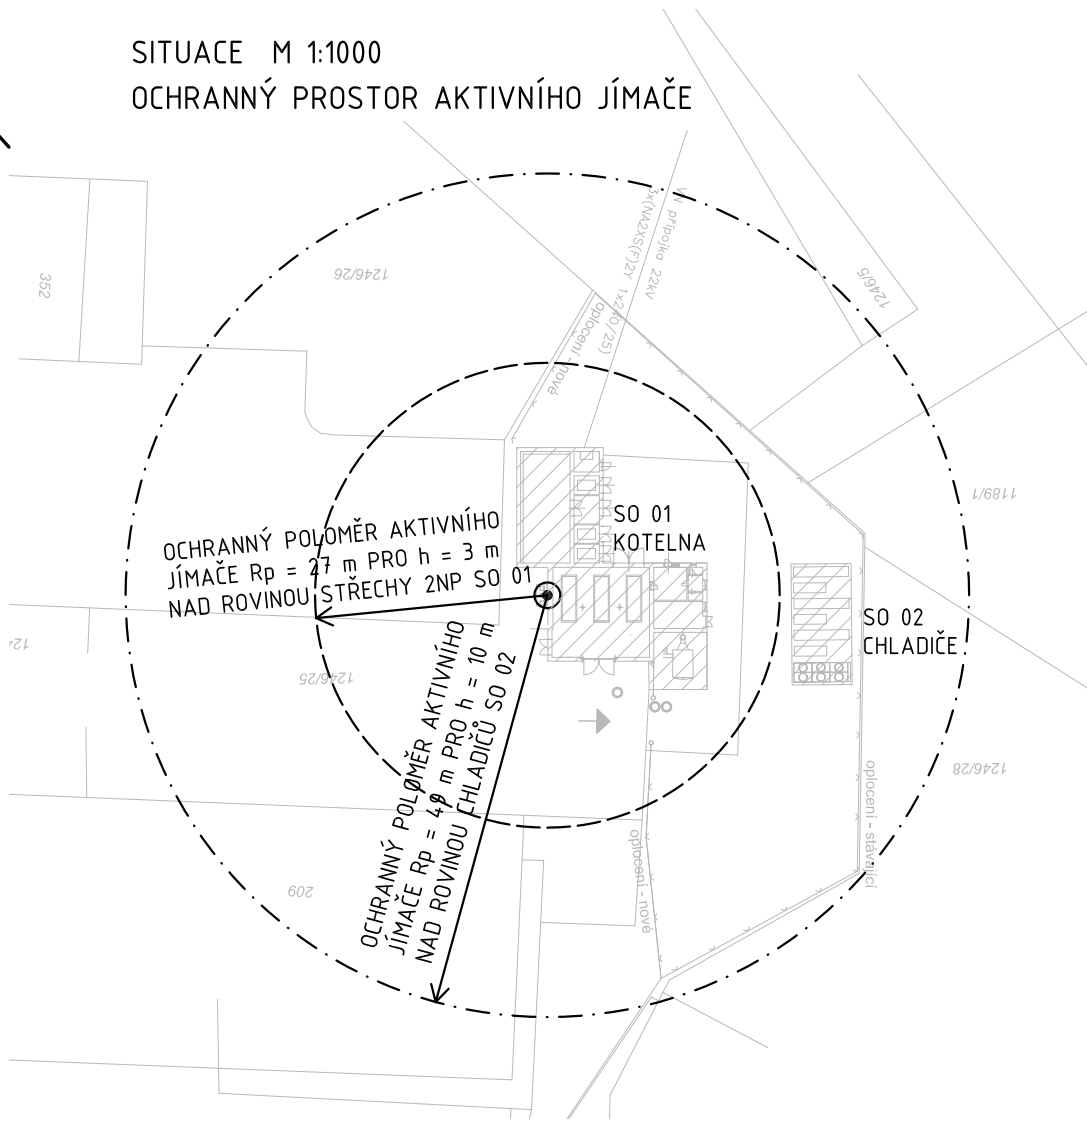

- LEGENDA PŘÍSTROJŮ:
- PROJ. SVODOVÝ VODIČ - AIMgSi Ø8
 - ⌘ SZ SVORKA ZKUŠEBNÍ A OCHRANNÝ ÚHELNÍK
 - JT AKTIVNÍ JÍMAČ DAT CONTROLLER 15
 - SU SVORKA UNIVERZÁLNÍ
 - SK SVORKA KŘÍŽOVÁ
 - SO SVORKA NA OKAPOVÉ ŽLABY
 - PV 21 PODPĚRA VEDENÍ NA PLOCHÉ STŘECHY

- POZNÁMKA:
- TŘÍDA BLESKOVÉ OCHRANY LSP III
 - JÍMACÍ SOUSTAVA: AKTIVNÍ JÍMAČ
 - VRCHOL JÍMAČE MUSÍ BÝT MIN. 2 M NAD NEJVYŠŠÍM BODEM CHRÁNĚNÉHO OBJEKTU
 - STÁVAJÍCÍ JÍMACÍ SOUSTAVA VČETNĚ SVODŮ BUDE DEMONTOVÁNA, SVODY BUDOU PROVEDENY NOVĚ NA PŮVODNÍCH MÍSTECH VČ. NAPOJENÍ NA PŮVODNÍ NEBO NOVOU ZEMNÍCI SOUSTAVU,
 - AKTIVNÍ JÍMAČ BUDE NAPOJEN SPOJOVACÍM VEDENÍM NA 6 SVODŮ
 - ZEMNÍ ODPOR UZEM. SOUSTAVY: max. 10 Ohm
 - VÝŠKA OBJEKTU: 10 M
 - KRYTINA: ASFALTOVÉ PÁSY
 - PROVEDENO DLE ČSN EN 62305-1,2,3,4, NFC 17-102, ČSN 33 2000-5-54

Zhotovitel:	AGROPROJEKT Jihlava, spol.s r.o., Strojírenská 4/7, 586 01 Jihlava, www.agroprojektjihlava.cz, tel: 56 721 00 66	
ZODP. PROJEKT.	VYPRACOVAL	ZPRACOVATEL DÍLČÍ ČÁSTI
Ing. Jaroslav Zvonář	Ing. Vojtěch Florian	Ing. Vojtěch Florian
KRAJ: Vysočina		MÍSTO: k.ú. Kožichovice, okr. Třebíč
INVESTOR: NOVA – AGRO s.r.o., Pisárecká 269/6, Pisárky, 603 00 Brno		FORMÁT
AKCE: Stavební úpravy objektu st.p.č. 210, k.ú. Kožichovice		DATUM
OBJEKT: SO 01 KOTELNA		2014-04
ČÁST: D.1.4.2 STAVEBNÍ ELEKTROINSTALACE		STUPEŇ
VÝKRES: PŮDORYS STŘECHY - OCHRNA PŘED BLESKEM		SPOLÉČNÁ DOKUMENTACE PRO ÚZEMNÍ ROZHODNUTÍ A STAVEBNÍ POVOLENÍ
		MÉRITKO
		1:100
		ČÍSLO VÝKR.
		E 04