


SO 02 BETONOVÁ PLOCHA POD VENTILÁTORY GENERÁTORŮ A CHLADIČE ORC
UZEMŇOVACÍ SOUSTAVA

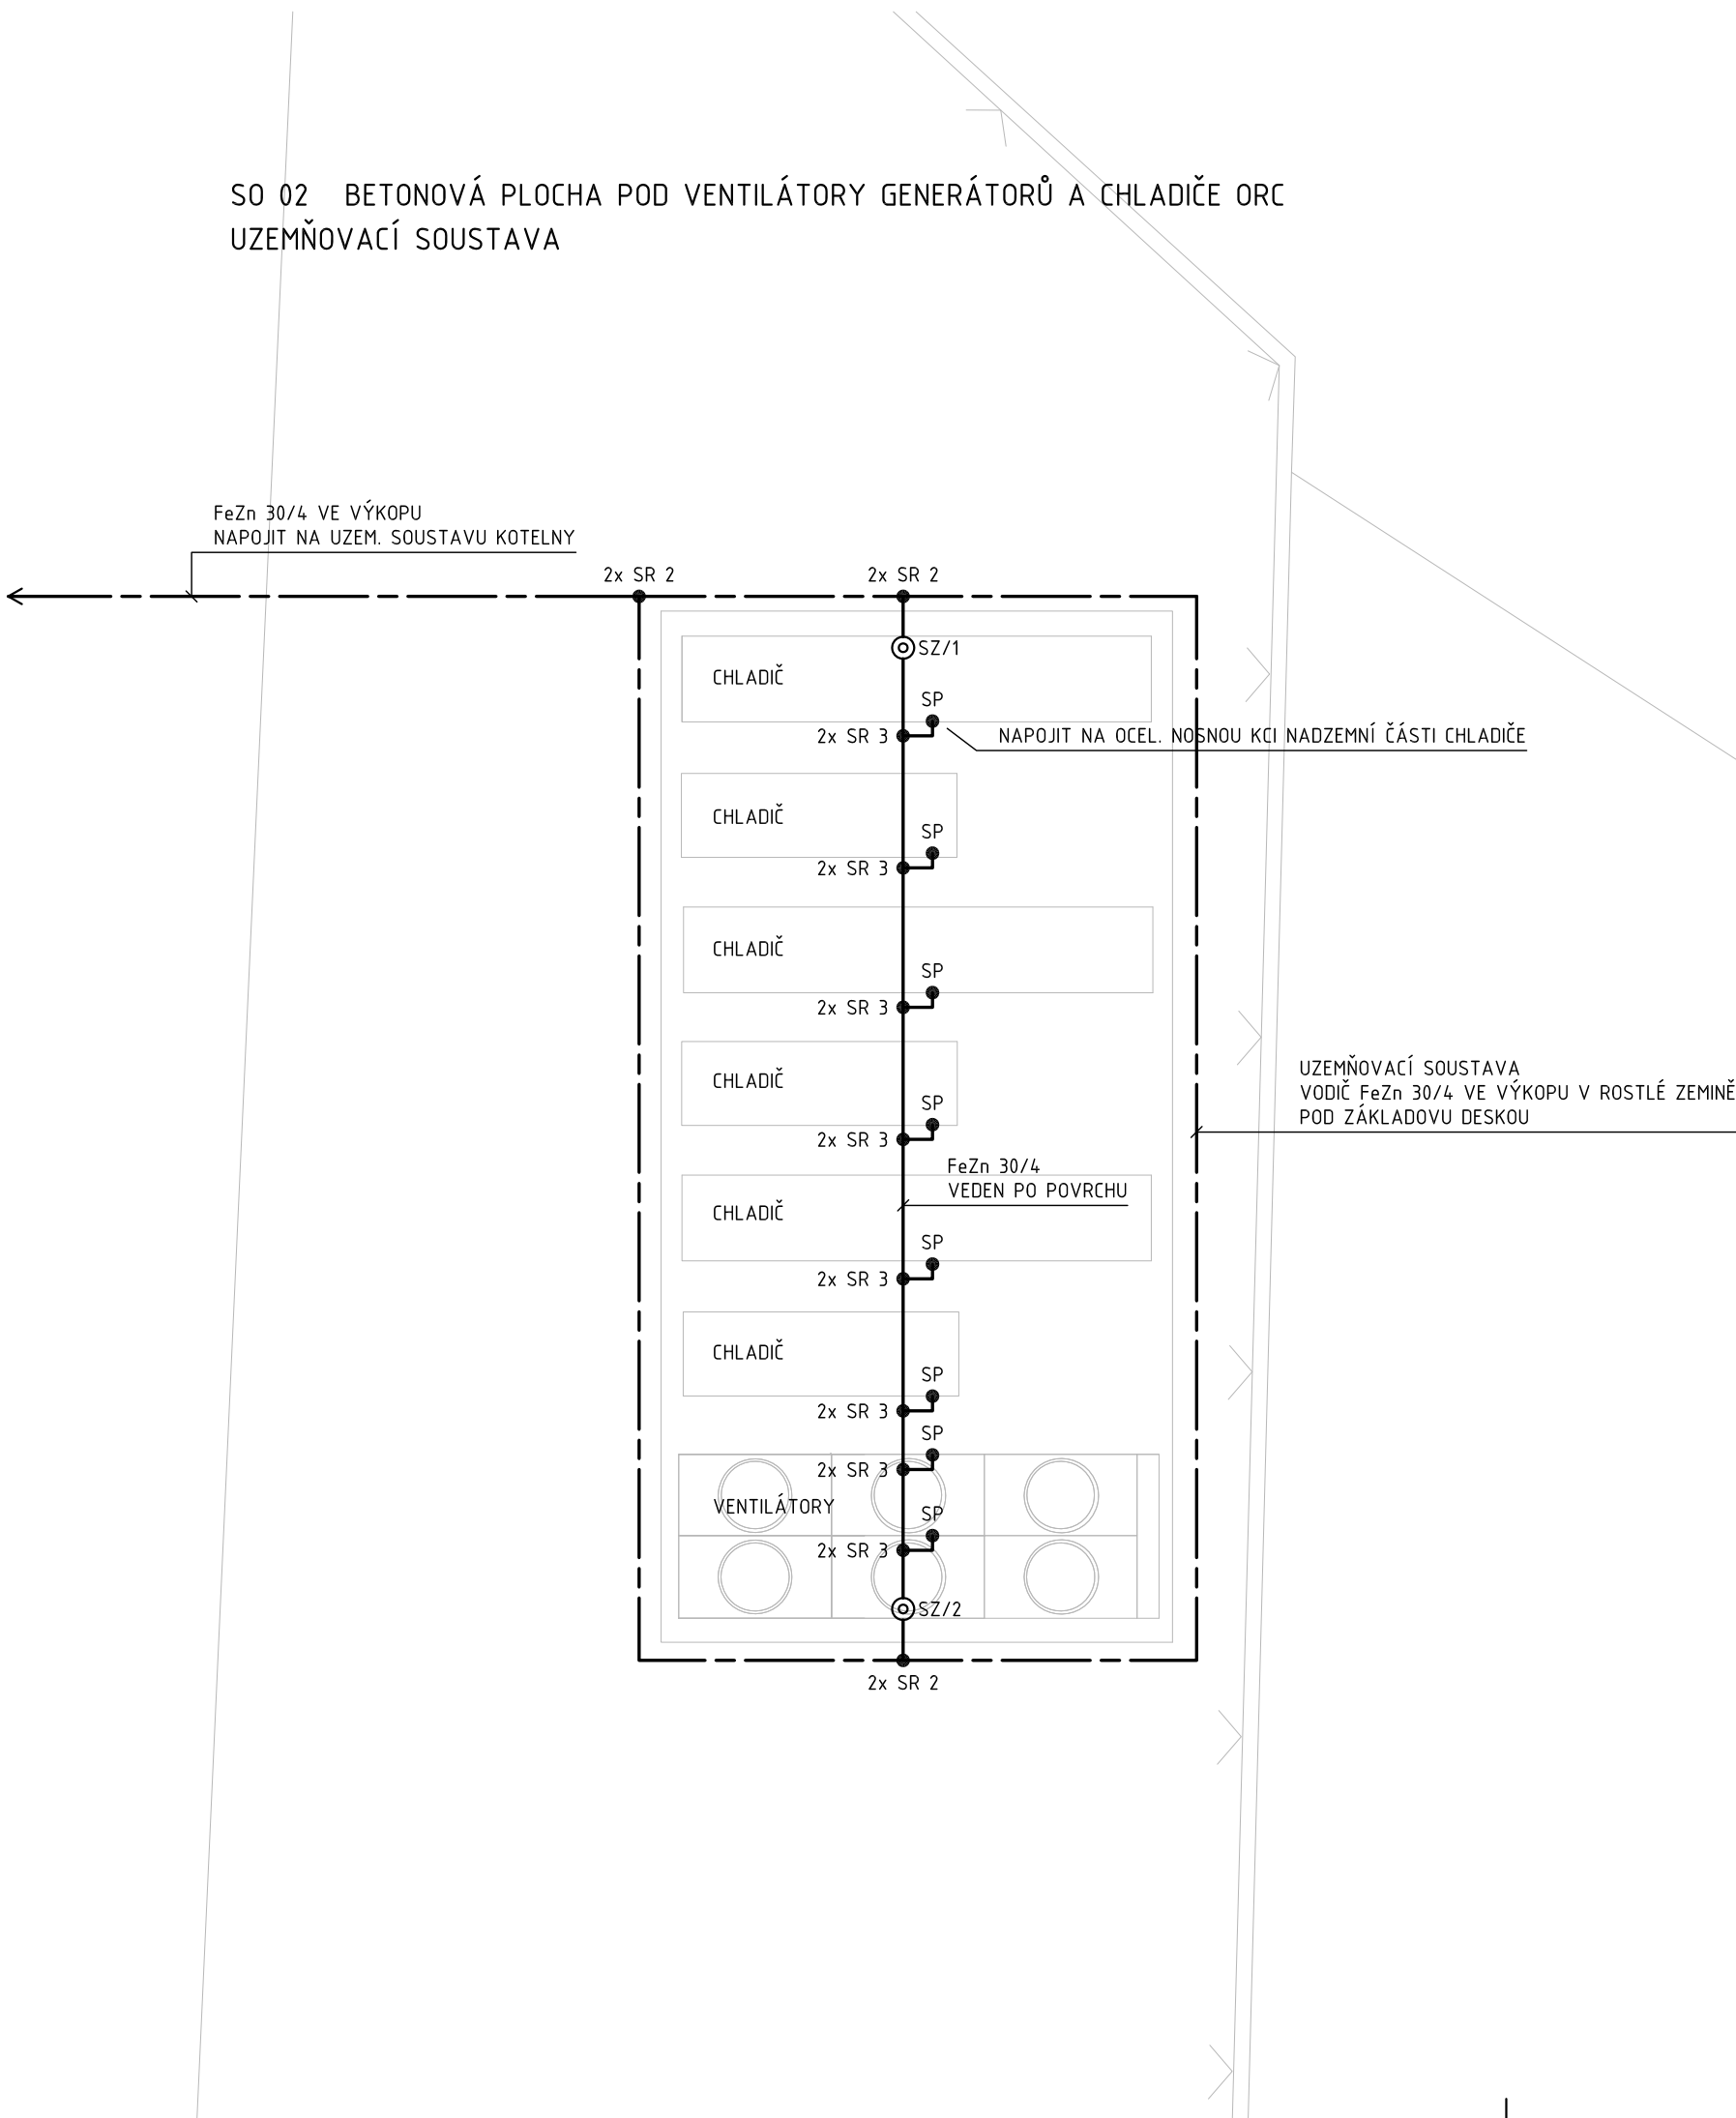

LEGENDA PŘÍSTROJŮ:

- UZEMŇOVACÍ VEDENÍ - VODIČ FeZn 30/4
- SVORKA ZKUŠEBNÍ, V KRABICI KO 125 VE ZDIVU, +0,3 M
- ⊙ SZ ZKUŠEBNÍ SVORKA SZ, TYP SR 2
- SP SVORKA PŘIPOJOVACÍ
- SR 2 SVORKA PÁSEK + PÁSEK
- SR 3 SVORKA VODIČ + PÁSEK

POZNÁMKA:

- UZEMŇOVACÍ SOUSTAVA TYP B, ZEMNÍ ODPOR UZEM. SOUSTAVY: max. 10 Ohm
- VÝVODY UZEMNĚNÍ CHRÁNIT PROTI KOROZI OBANDÁŽOVÁNÍM 200 MM NAD A 300 MM POD TERÉN
- SPOJE V ZEMI CHRÁNIT PROTI KOROZI ASFALTOVÝM NÁTĚREM
- PROVEDENO ČSN 33 2000-5-54

Zhotovitel:	AGROPROJEKT Jihlava, spol.s r.o., Strojírenská 4/7, 586 01 Jihlava, www.agroprojektjihlava.cz, tel.: 56 721 00 66			
ZODP. PROJEKT.	VYPRACOVAL	ZPRACOVATEL DÍLČÍ ČÁSTI		
Ing. Jaroslav Zvonář	Ing. Vojtěch Florian	Ing. Vojtěch Florian		
KRAJ: Vysočina		MÍSTO: k.ú. Kozichovice, okr. Třebíč	FORMÁT	
INVESTOR: NOVA – AGRO s.r.o., Pisárecká 269/6, Pisárky, 603 00 Brno			DATUM	2014-04
AKCE:	Stavební úpravy objektu st.p.č. 210, k.ú. Kozichovice		STUPEŇ SPOLEČNÁ DOKUMENTACE PRO ÚZEMNÍ ROZHODNUTÍ A STAVEBNÍ POVOLENÍ	
OBJEKT:	SO 02 BETONOVÁ PLOCHA POD VENTILÁTORY GENERÁTORŮ A CHLADIČE ORC			
ČÁST:	D.1.4.2 STAVEBNÍ ELEKTROINSTALACE		MĚŘITKO	ČÍSLO VÝKR.
VÝKRES:	PŮDORYS - UZEMŇOVACÍ SOUSTAVA		1:100	E 01