


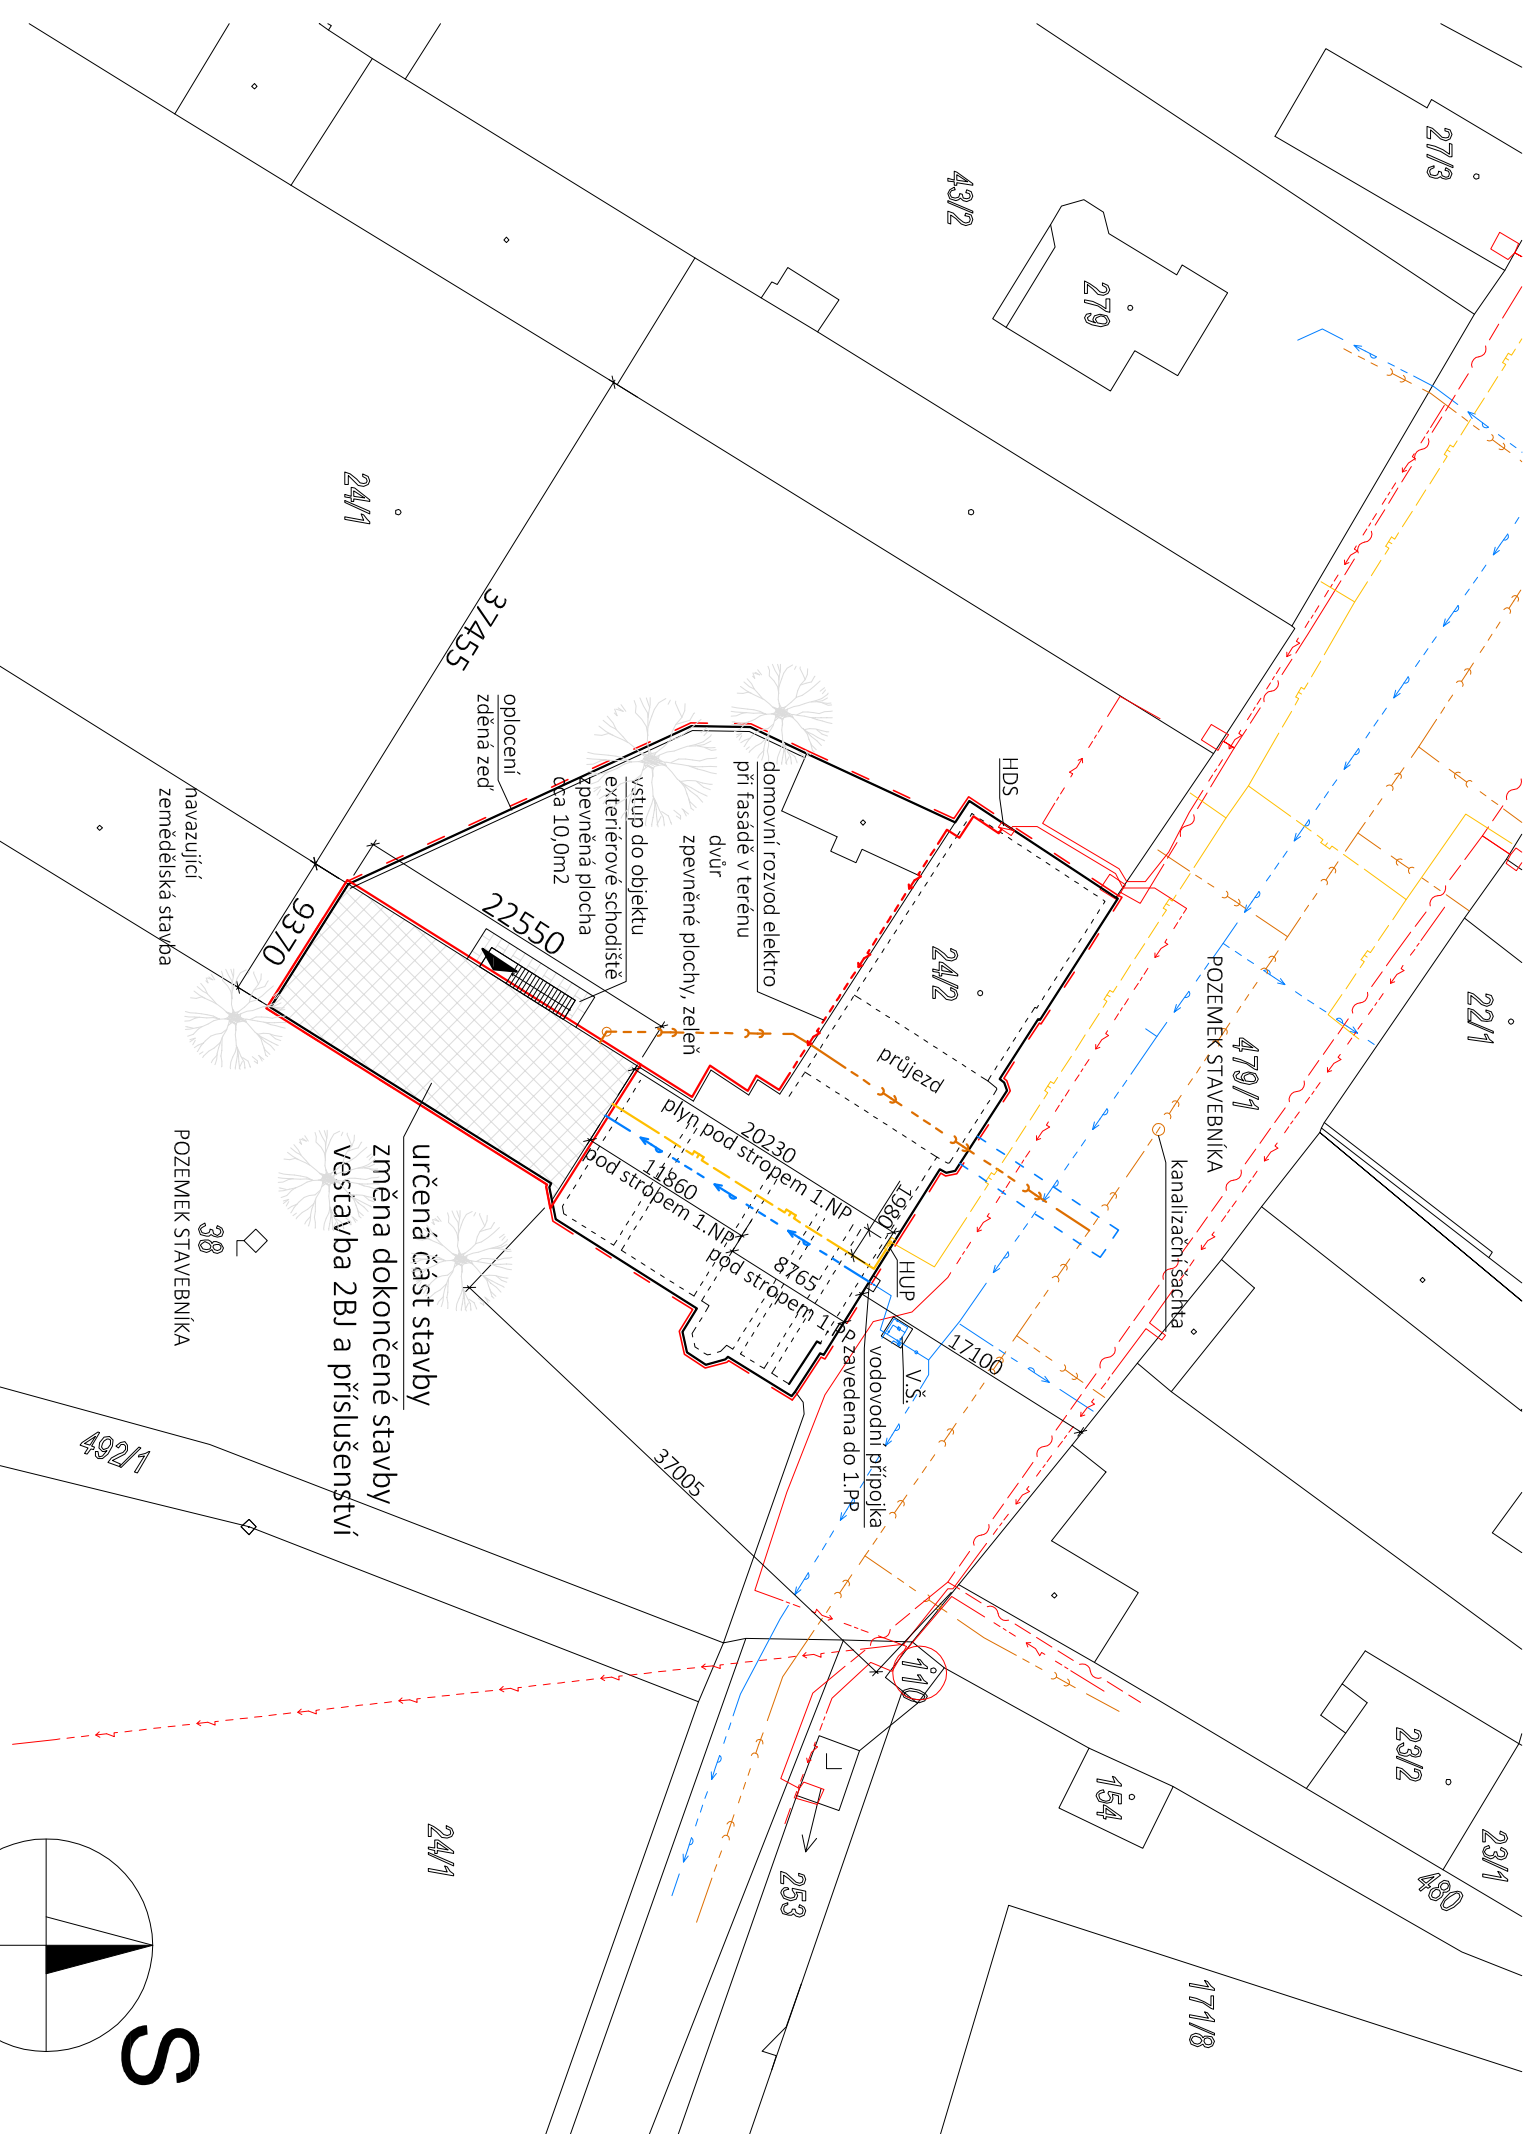

LEGENDA

- — — — —
— — — — —
— — — — —
OBVOD POZEMKU STAVEBNÍKA
ÚJEMÍ ŘEŠENÉ MIMO POZEMEK STAVEBNÍKA
(KANALIZAČNÍ PŘÍPOJKA)

INŽENÝRSKÉ SÍTĚ

- ČEZ DISTRIBUTUCE
PODZEMNÍ VEDENÍ NN, DO 1kV
NADZEMNÍ VEDENÍ NN, DO 1kV
ČETNIN
ZAMĚŘENÝ PRŮBĚH OPTICKÉHO KABELU,
HDPÉ, NEBO SOUBĚH OPTICKÉHO A
METALICKÉHO KABELU
GASNET
PODZEMNÍ VEDENÍ PLYNOVODU STL
SČVĚK
VODOVODOVODNÍ ŘÁD, DN < 500
KANALIZAČNÍ ŘÁD, DN < 500


NOVÉ PŘÍPOJKY INŽENÝRSKÝCH SÍTÍ

- >-----
PŘÍPOJKA KANALIZACE DN 160
DĚKA CCA 31,0M V P.Č. 24/2
DĚKA CCA 12,0M V P.Č. 479/1
ŘEŠENA SAMOSTATNOU ČÁSTÍ PD

DOMOVNÍ ROZVODY - NOVÉ (PŘÍPOJKY STÁVAJÍCÍ)

- | | |
|--|---|
| DOMOVNÍ ROZVOD ELEKTRO
DĚLKA CCA 40,0M V P. Č. 24/2 |  |
| DOMOVNÍ ROZVOD VODOVODU
DĚLKA CCA 25,0M V P. Č. 24/2 |  |
| DOMOVNÍ ROZVOD PLYNOVODU
DĚLKA CCA 25,0M V P. Č. 24/2 |  |

- HDS  STÁVAJÍCÍ HLAVNÍ DOMOVNÍ SKŘÍŇ - ELEKTRO
HUP  STÁVAJÍCÍ HLAVNÍ UZAVĚR PLYNU, PLYNOMĚR
V.Š.  STÁVAJÍCÍ VODOMĚRNÁ ŠACHTA
VODOMĚR, PŘÍPOJKA

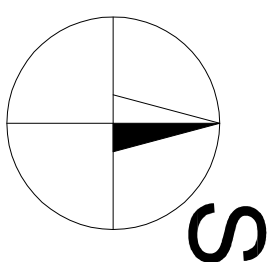

ZODPOVĚDNÝ PROJEKTANT	KONTROLOVAL	VYPRACOVAL	Projekční kancelář POLERECKÝ, spol. s r.o.
ING. MIROSLAV POLERECKÝ		ING. JIŘÍ MORAVEC	Míraova 26 412 01 Otoměřnice tel.: +4 20 416 730 942 email: projekte@polerecky.cz www.polerecky.cz
MÍSTO STAVBY: K.Ú. BRŮNANY, P.Č. 24/2, Č.P. 1			

AKCE:
ZMĚNA DOKONČENÉ STAVBY

RODINNÝ DŮM Č.P. 1

K.Ú. BRNANY, P.Č. 24/2




ČÁST:
D.1.1 ARCHITEKTONICKO STAVEBNÍ ŘEŠENÍ

VÝKRES:

SITUAČNÍ VÝKRES

Č. VÝKRESU C.1.2.3

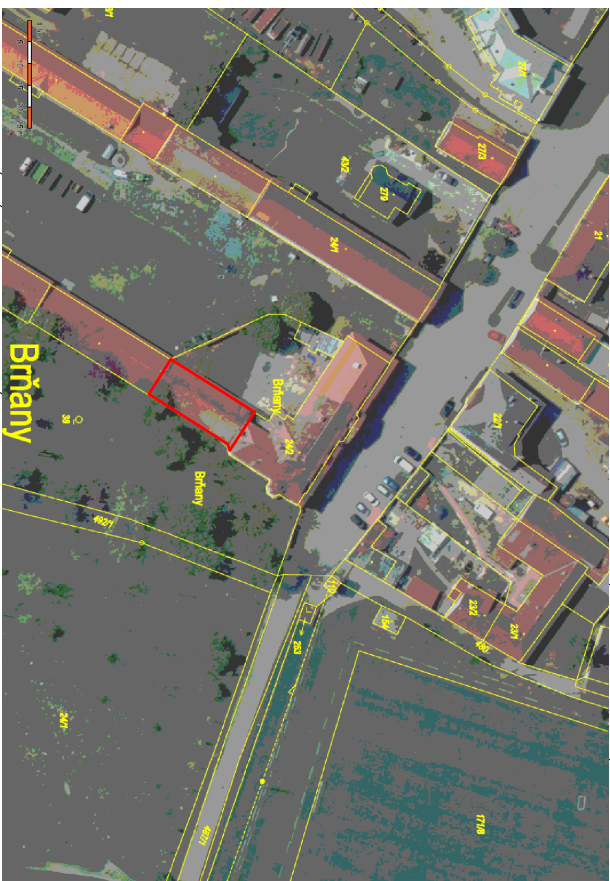

Brânny