



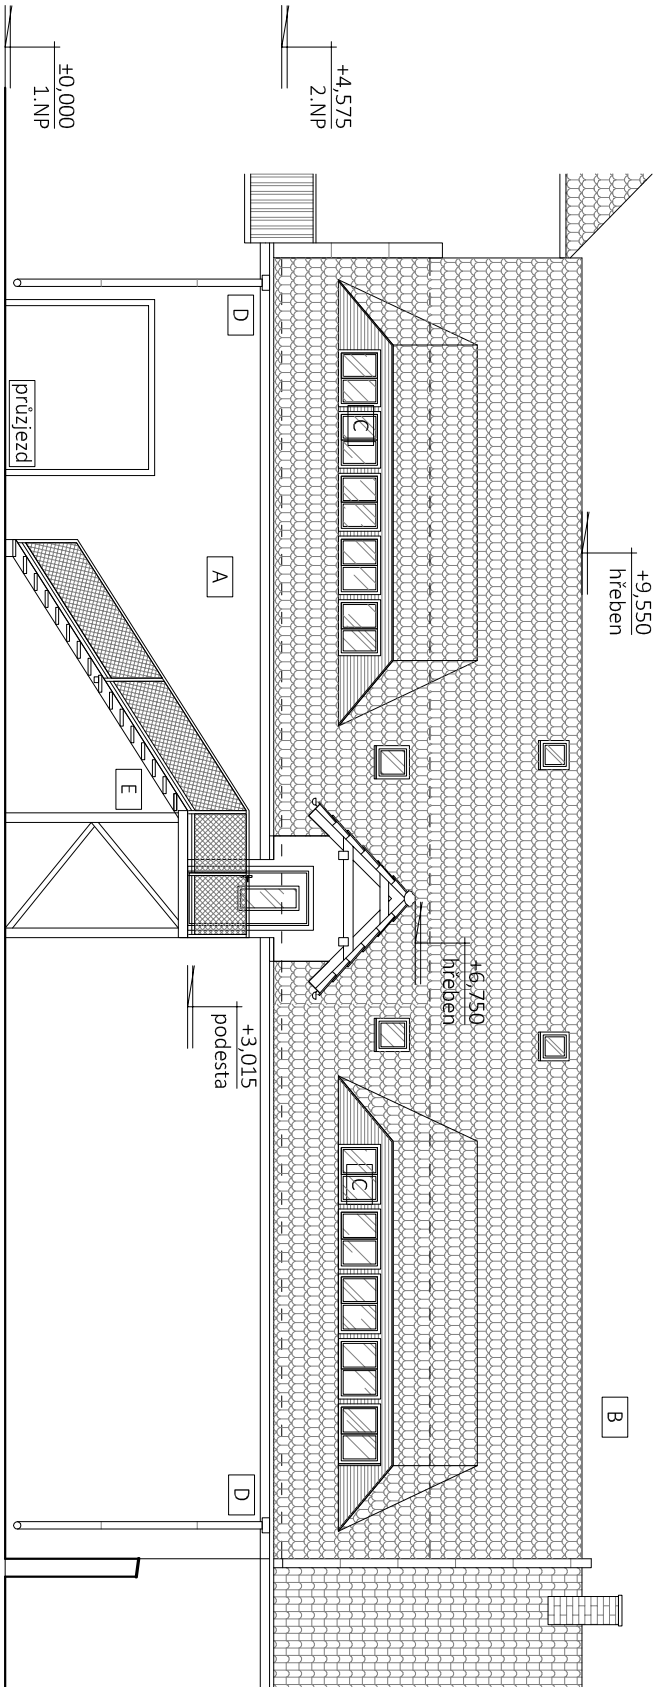

| OZNAČENÍ | PRVEK                 | BARVNÝ ODSTÍN | POZNÁMKA                      |
|----------|-----------------------|---------------|-------------------------------|
| A        | FASÁDA                | SVĚTLÉ ŽLUTÁ  | ODSTÍN DLE STÁVAJÍCÍ FASÁDY   |
| B        | STŘEŠNÍ KRYTINA       | ČERVENÁ REŽNÁ | REF. VÝROBEK TONDACH BOBROVKA |
| C        | VÝPLNĚ OTVORŮ         | SLONOVÁ KOST  | DŘEVĚNÉ                       |
| D        | KLEMPÍŘSKÉ PRVKY      | ČERVENÁ       | V ODSTÍNU STŘEŠNÍ KRYTINY     |
| E        | ZÁMEČNICKÉ KONSTRUKCE | ANTRACIT      | OCELOVÁ KONSTRUKCE            |
| -        | DLAŽBA VE DVORKU      | ŠEDÁ          | BETONOVÁ DLAŽBA DO ŠTĚRKU     |

## LEGENDA

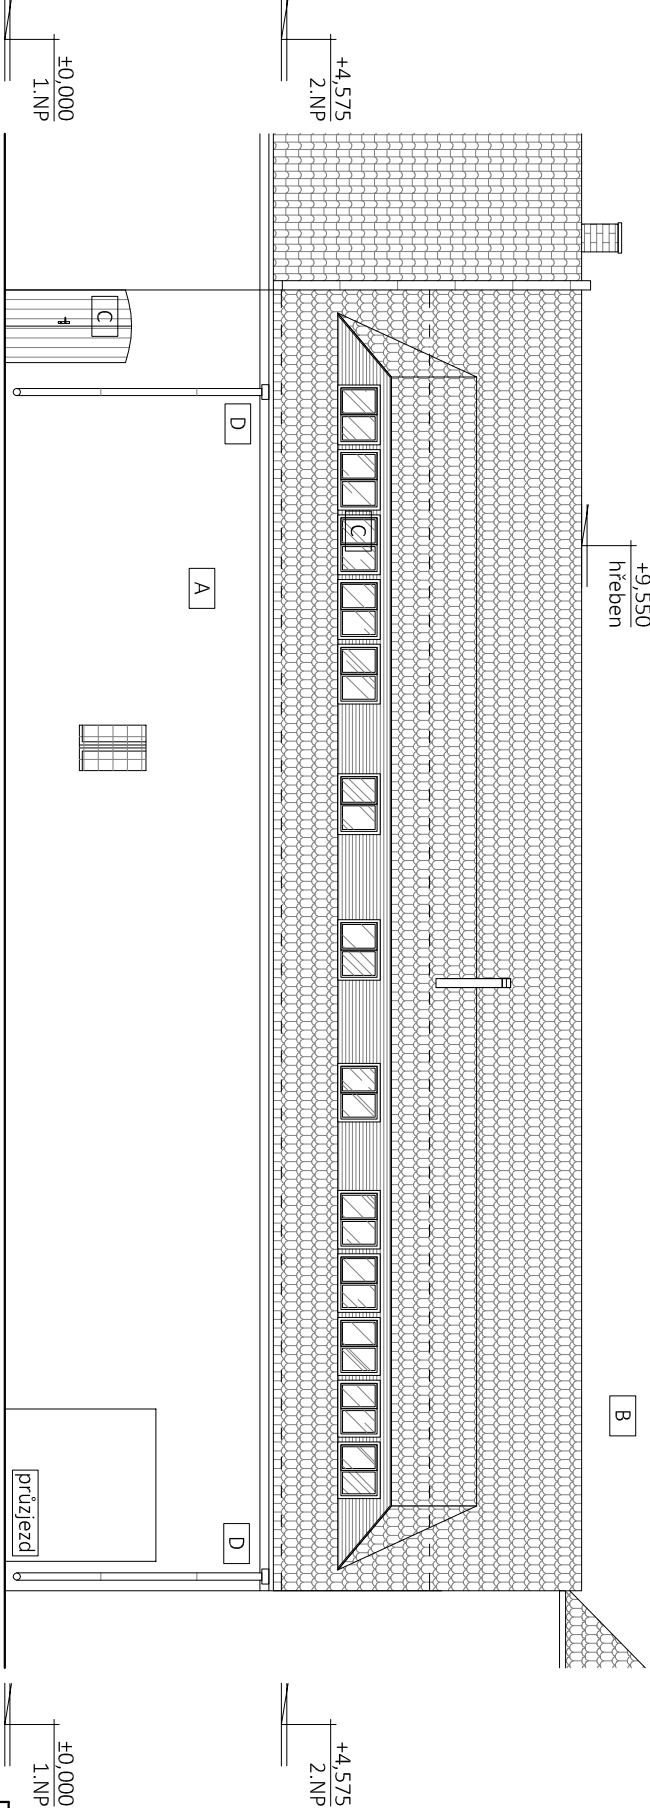

|   |                                       |                   |   |          |  |  |
|---|---------------------------------------|-------------------|---|----------|--|--|
| ZODPOVĚDNÝ PROJEKTANT                                                                                | KONTROLOVAL                           | VYPRACOVAL        | Projektní kancelář<br>POLERECKÝ, spol. s r.o.<br>Mraňova 2b<br>412 01 Litoměřice<br>tel.: + 420 416 730 942<br>email: p.projekce@polerecky.cz<br>www.polerecky.cz |          |  |  |
| ING. MIROSLAV POLERECKÝ                                                                              |                                       | ING. JIŘÍ MORAVEC |   |          |  |  |
| MÍSTO STAVBY: K.Ú. BRŇANY, P.Č. 24/2, Č.P. 1                                                         |                                       |                   |   |          |  |  |
| STAVEBNÍK: OBEC BRŇANY, Č.P. 93, 412 01 BRŇANY                                                       |                                       |                   | FORMÁT   | X A4     |  |  |
| AKCE:<br><b>ZMĚNA DOKONČENÉ STAVBY</b><br><b>RODINNÝ DŮM Č.P. 1</b><br><b>K.Ú. BRŇANY, P.Č. 24/2</b> |                                       |                   | DATUM   | 11/2023  |  |  |
|   |                                       |                   | STUPEŇ PD   | DSP      |  |  |
|   |                                       |                   | ZAKÁZKOVÉ ČÍSLO   | 21/2023  |  |  |
|   |                                       |                   | ARCHIVNÍ ČÍSLO   | CZ-21/23 |  |  |
| ČÁST:                                                                                                | D.1.1 ARCHITEKTONICKO STAVEBNÍ ŘEŠENÍ |                   | MĚŘÍTKO<br>1 : 125   | Č. PARÉ  |  |  |
| VÝKRES:                                                                                              | NOVÝ STAV - POHLEDY                   |                   | Č. VÝKRESU<br>D.1.1.1   |          |  |  |