



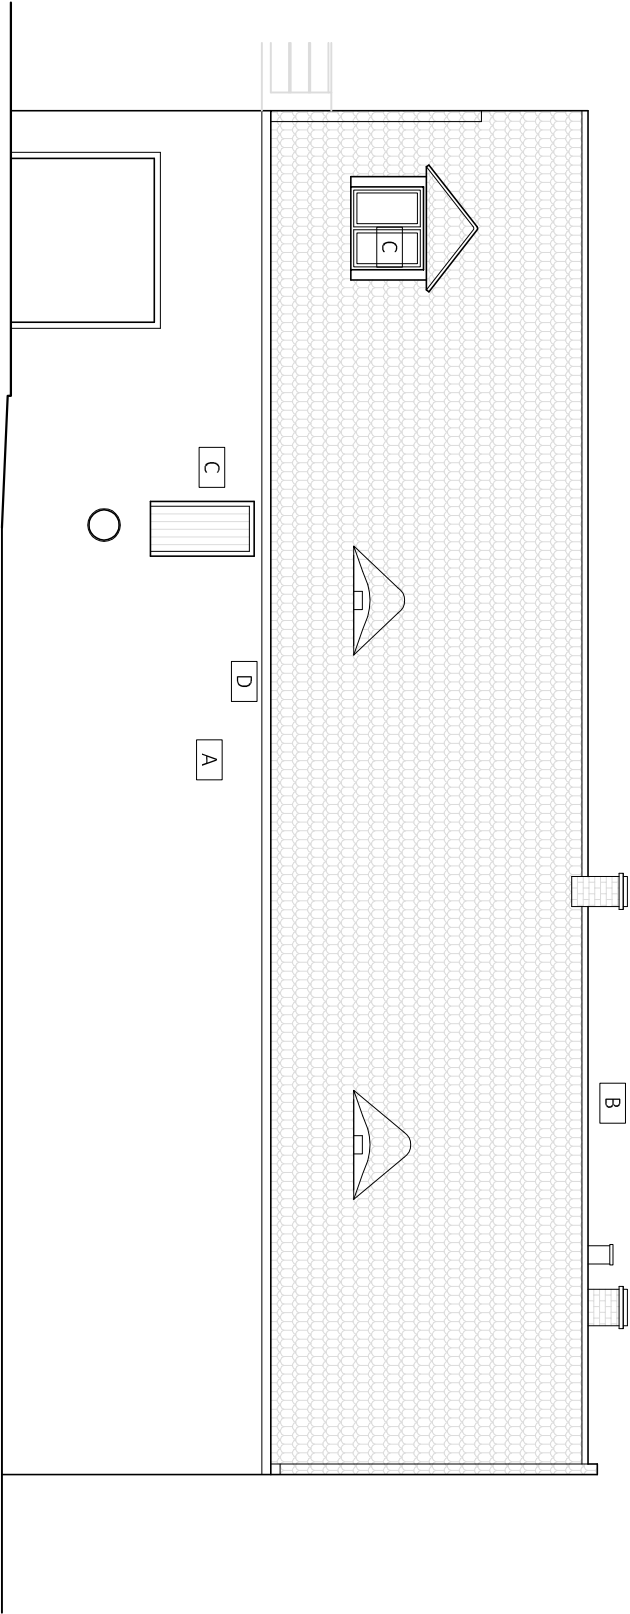

LEGENDA

OZNAČENÍ	PRVEK	BAREVNÝ Odstín	POZNÁMKA
A	FAŠÁDA	SVĚTLÉ ŽLUTÁ	VÁPENOCEMENTOVÁ
B	STŘEŠNÍ KRYTINA	ČERVENÁ REŽŇÁ	BOBROVKA
C	VÝPLNĚ OTVORŮ	HNĚDÉ	DŘEVĚNÉ
D	KLEMPÍŘSKÉ PRVKY	ČERVENÁ	PLECHOVÉ

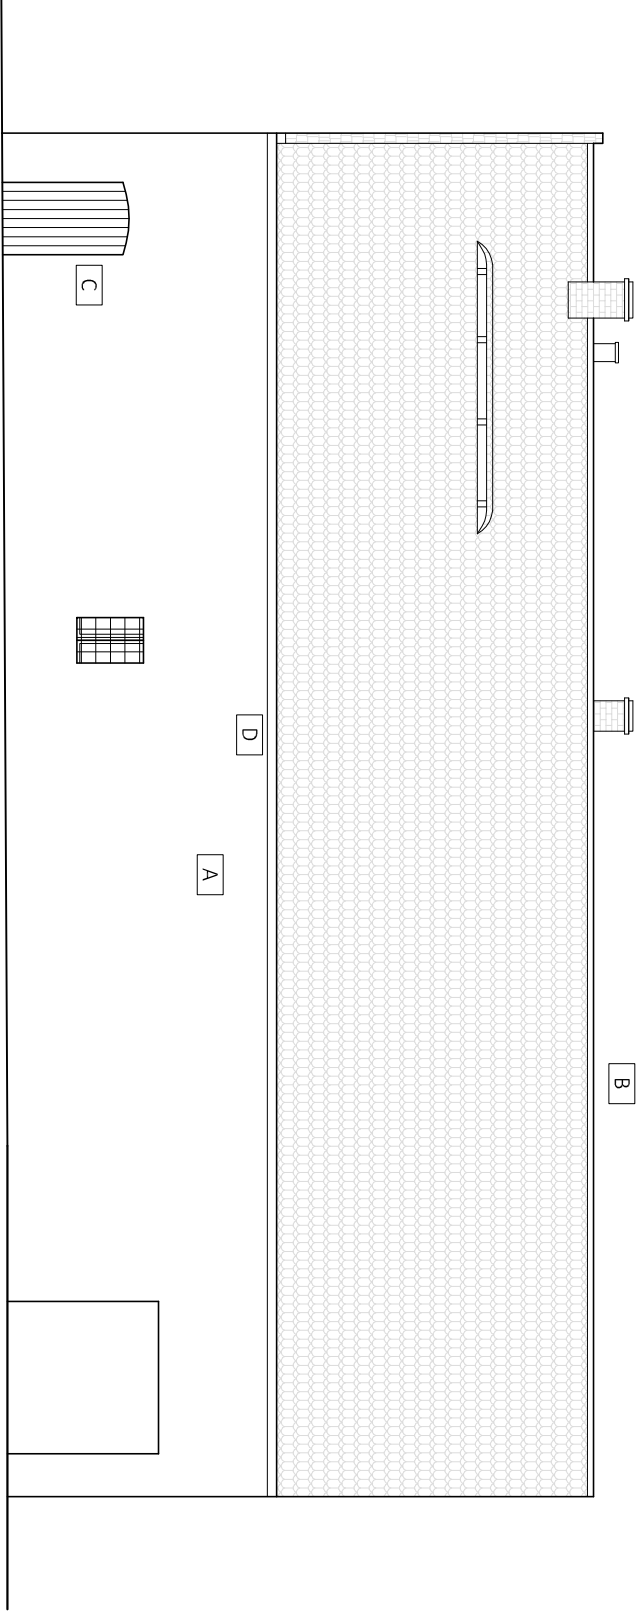

ZODPOVĚDNÝ PROJEKTANT		KONTROLOVAL	VYPRACOVAL	Projektční kancelář POLERECKÝ, spol. s r.o. Mládežova 26 412 01 Dobruška tel.: +420 47730 942 e-mail: projekce@polecky.cz www.polecky.cz	
ING. MIROSLAV POLERECKÝ			ING. JIŘÍ MORAVEC		
MÍSTO STAVBY: K.Ú. BRŇANY, P.Č. 24/2, Č.P. 1					
STAVEBNÍK: OBEC BRŇANY, Č.P. 93, 412 01 BRŇANY				FORMÁT	X A4
AKCE: ZMĚNA DOKONČENÉ STAVBY				DATUM	11/2023
RODINNÝ DŮM Č.P. 1				STUPEŇ PD	DSP
K.Ú. BRŇANY, P.Č. 24/2				ZAKÁZKOVÉ ČÍSLO	21/2023
				ARCHIVNÍ ČÍSLO	CZ-21/23
ČÁST:	D.1.1 ARCHITEKTONICKO STAVEBNÍ ŘEŠENÍ			MĚŘÍTKO	Č. PARÉ
				1 : 125	
VÝKRES:	STÁVAJÍCÍ STAV - POHLEDY			Č. VÝKRESU	
				D.1.1.12	