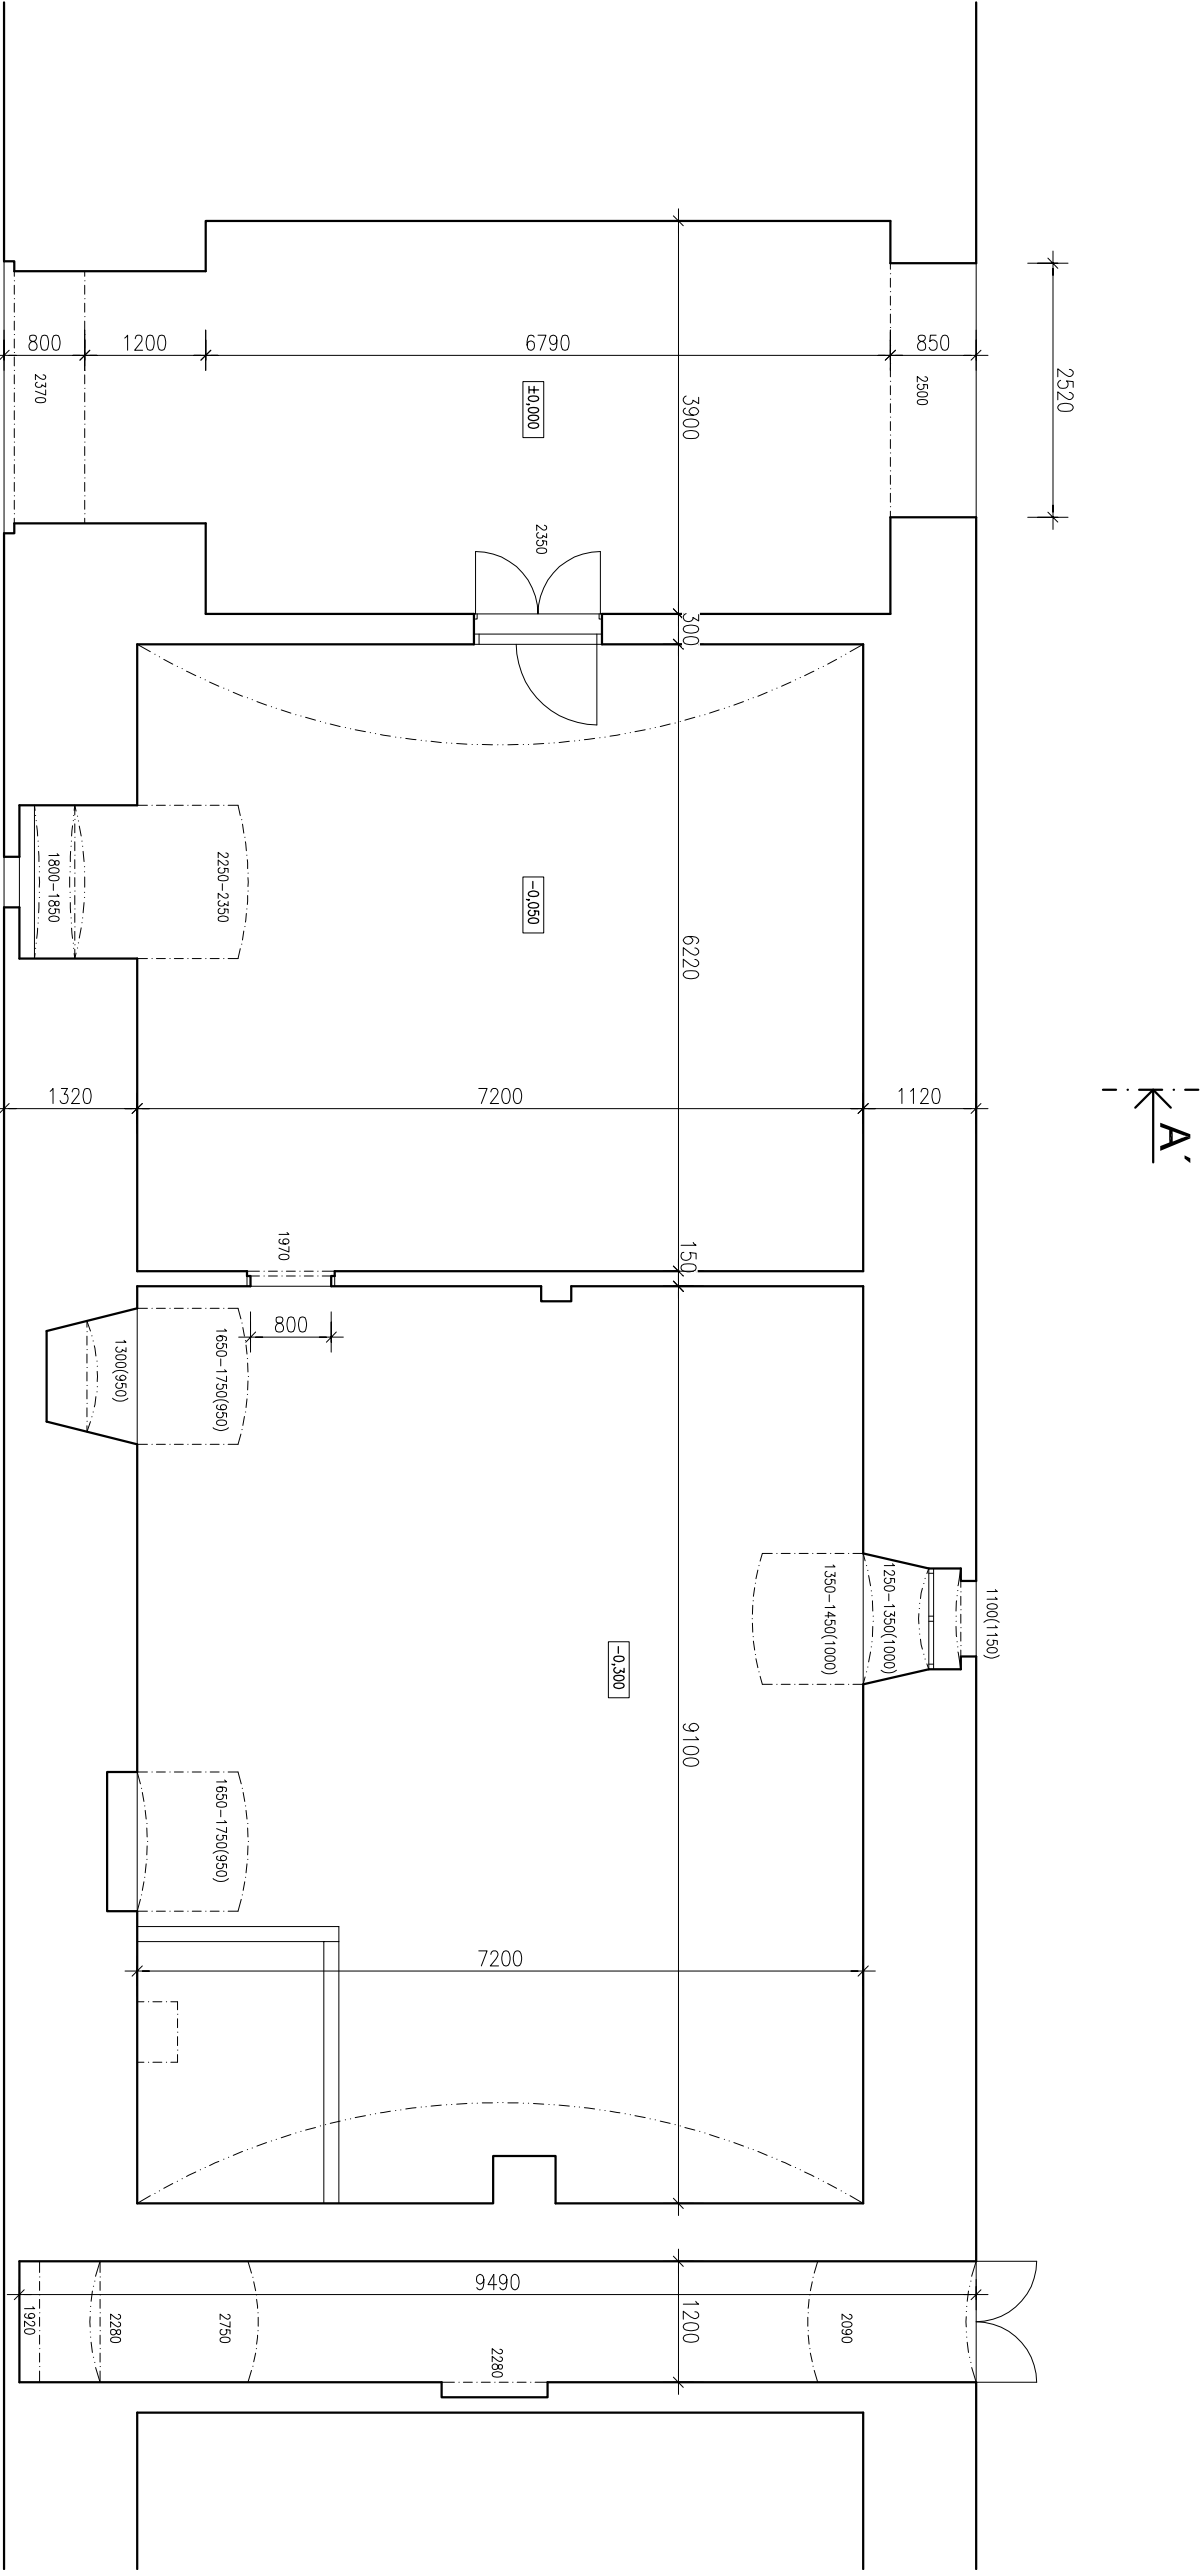


ZODPOVĚDNÝ PROJEKTANT		KONTROLOVAL		VYPRACOVAL		Projekční kancelář POLEREČKÝ, spol. s r.o. Mlážova 26 412 01 Litoměřice tel.: + 420 416 730 942 email: projekte@polerecky.cz www.polerecky.cz	
ING. MIROSLAV POLEREČKÝ				ING. JIŘÍ MORAVEC			
MÍSTO STAVBY: K.Ú. BRŇANY, P.Č. 24/2, Č.P. 1							
STAVEBNÍK: OBEC BRŇANY, Č.P. 93, 412 01 BRŇANY							
AKCE:		ZMĚNA DOKONČENÉ STAVBY		FORMÁT		X A4	
		RODINNÝ DŮM Č.P. 1		DATUM		11/2023	
		K.Ú. BRŇANY, P.Č. 24/2		STUPEŇ PD		DSP	
				ZAKÁZKOVÉ ČÍSLO		21/2023	
				ARCHIVNÍ ČÍSLO		CZ-21/23	
ČÁST:		D.1.1 ARCHITEKTONICKO STAVEBNÍ ŘEŠENÍ		MĚŘÍTKO		Č. PARÉ	
				1 : 75			
VÝKRES:		STÁVAJÍCÍ STAV - PŮDORYS 1.NP		Č. VÝKRESU		D.1.1.13	