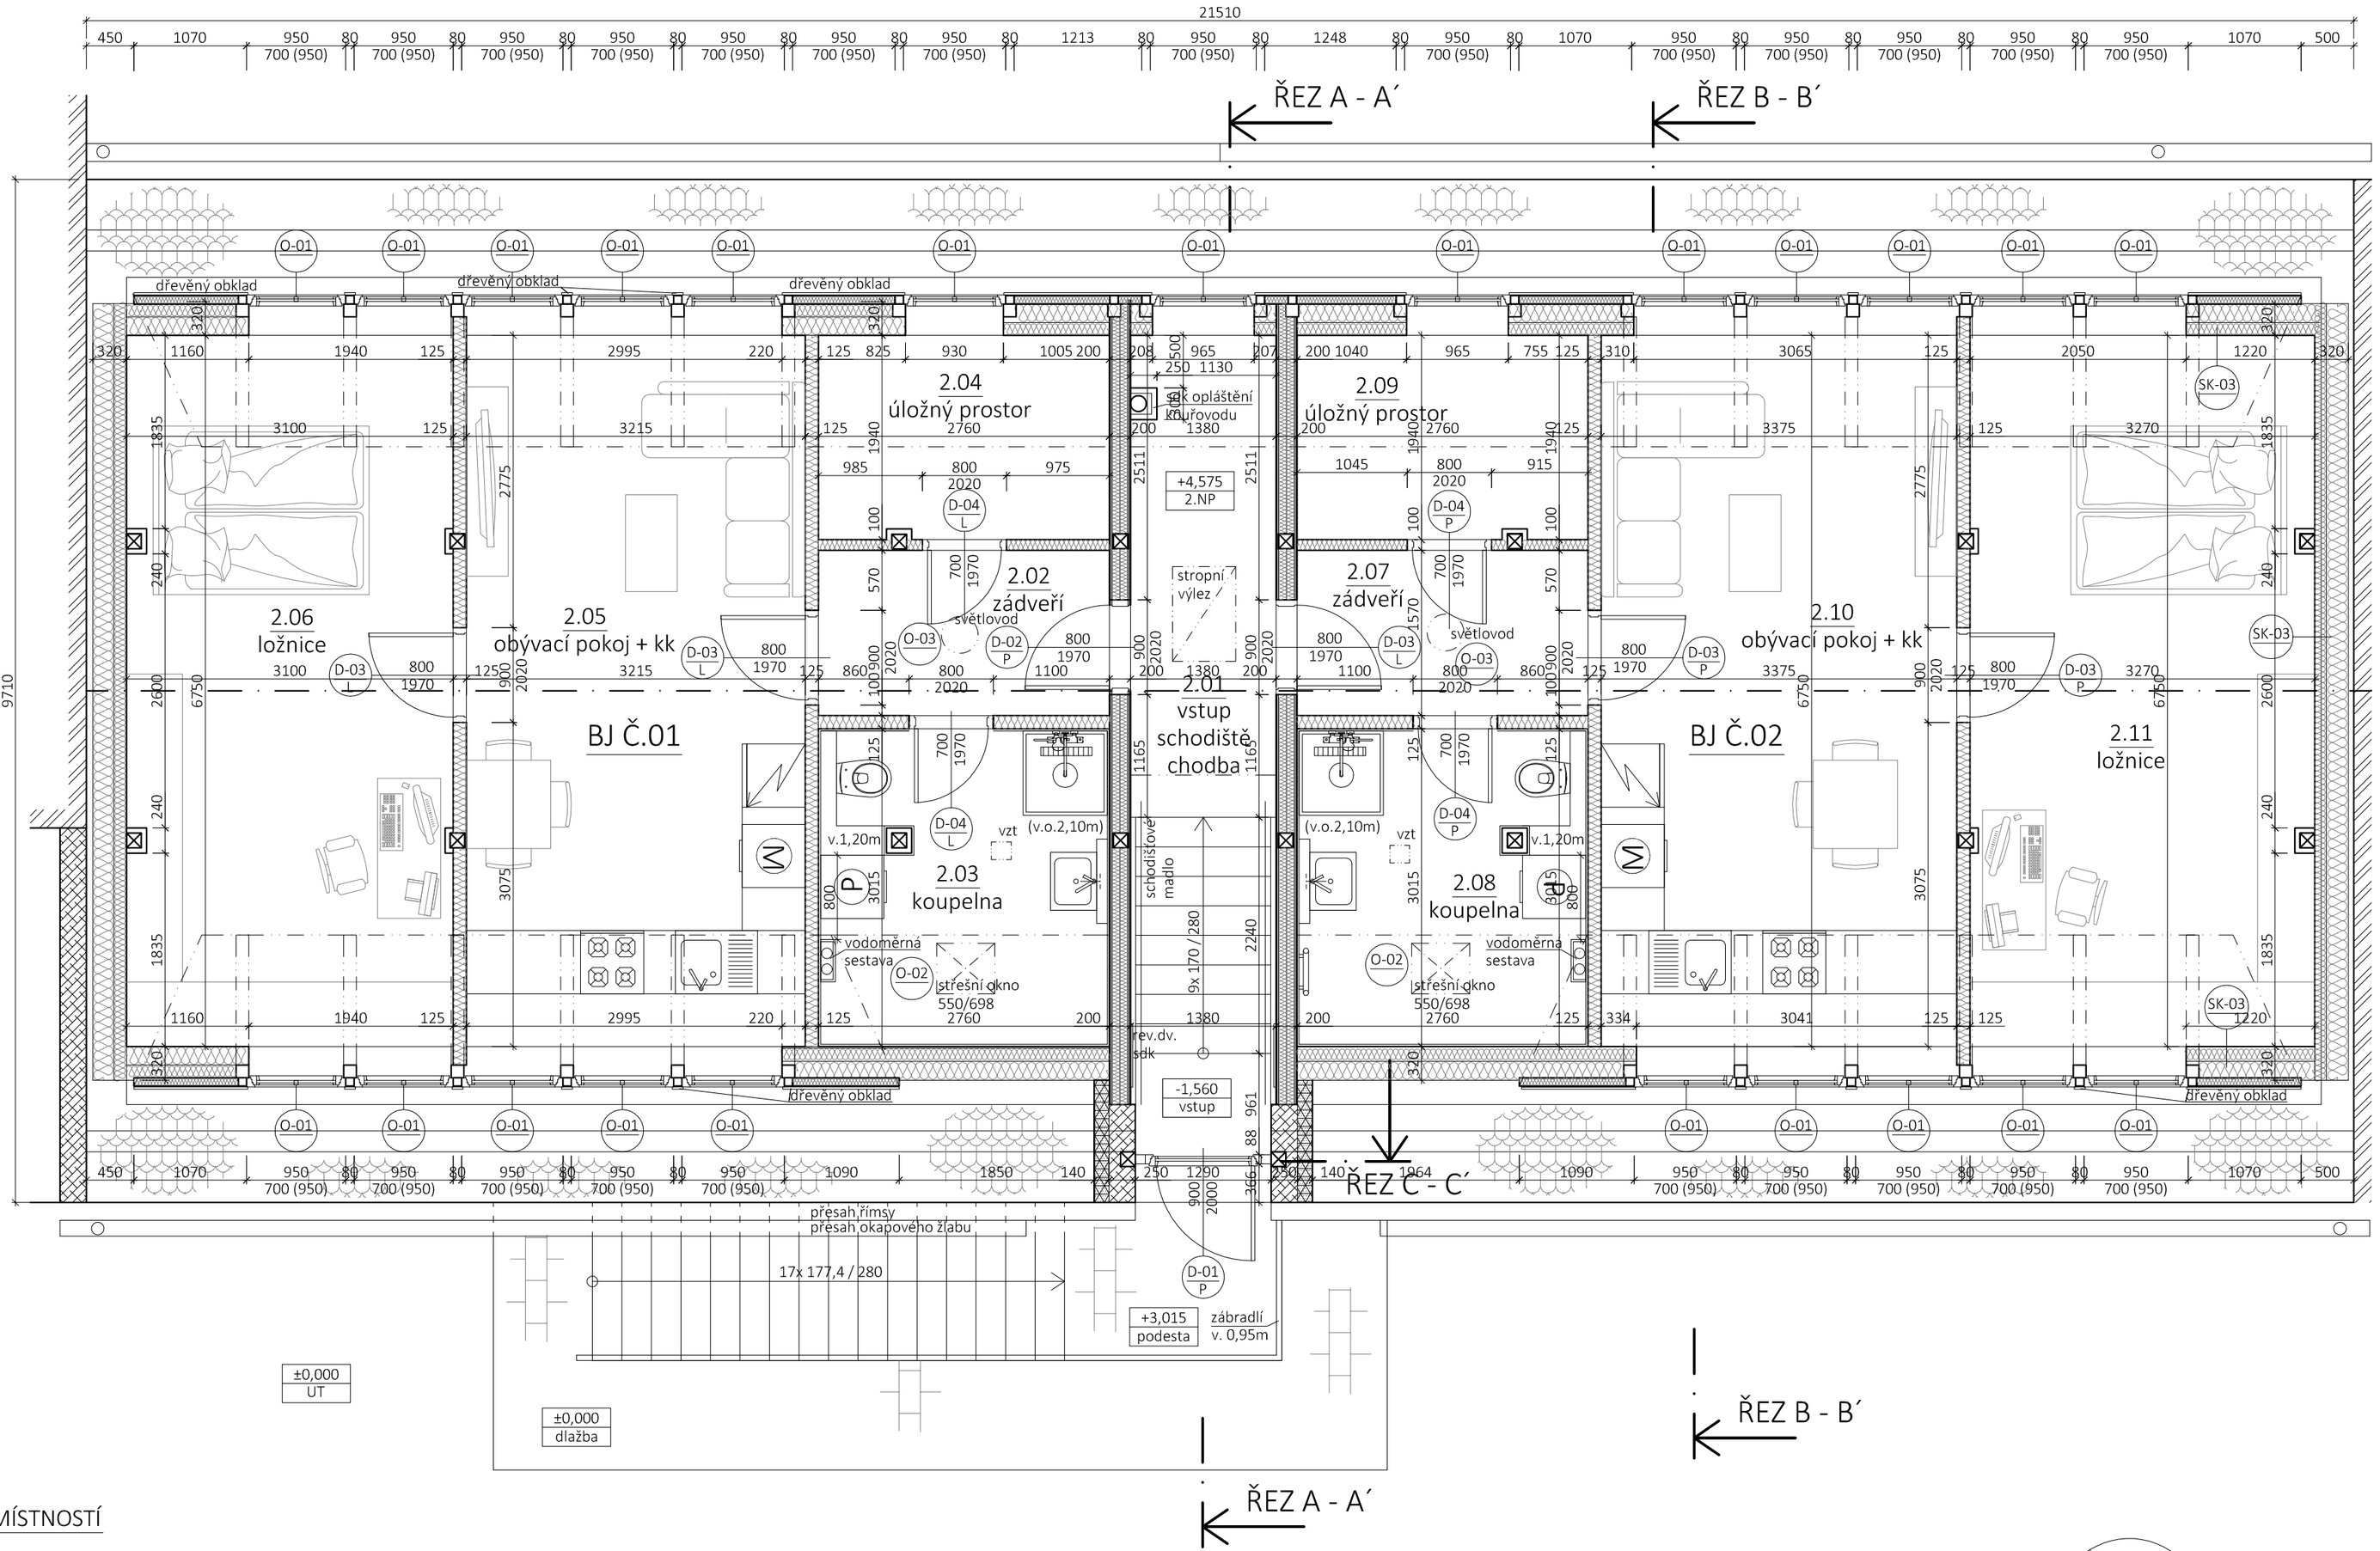


LEGENDA MÍSTNOSTÍ

ČÍSLO MÍSTNOSTI	ÚČEL MÍSTNOSTI	PLOCHA [M2]	NÁŠLAPNÁ VRSTVA	POVRCHOVÁ ÚPRAVA	POZNÁMKA
2.01	VSTUP, SCHODIŠTĚ CHODBA	10,07	DLAŽBA KERAMICKÁ	SDK, MALBA	SOKL V. 100MM
2.02	ZÁDVEŘÍ	4,93	DLAŽBA KERAMICKÁ	SDK, MALBA	SOKL V. 100MM
2.03	KOUPELNA	7,73	DLAŽBA KERAMICKÁ	OBKLAD, SDK, MALBA	OBKLAD V. 2,10M
2.04	ÚLOŽNÝ PROSTOR	5,34	VINYL	SDK, MALBA	SOKL V. 100MM
2.05	OBÝVACÍ POKOJ + KK	20,70	VINYL	SDK, MALBA	SOKL V. 100MM
2.06	LOŽNICE	20,79	VINYL	SDK, MALBA	SOKL V. 100MM
2.07	ZÁDVEŘÍ	4,93	DLAŽBA KERAMICKÁ	SDK, MALBA	SOKL V. 100MM
2.08	KOUPELNA	7,73	DLAŽBA KERAMICKÁ	OBKLAD, SDK, MALBA	OBKLAD V. 2,10M
2.09	ÚLOŽNÝ PROSTOR	5,34	VINYL	SDK, MALBA	SOKL V. 100MM
2.10	OBÝVACÍ POKOJ + KK	20,78	VINYL	SDK, MALBA	SOKL V. 100MM
2.11	LOŽNICE	21,94	VINYL	SDK, MALBA	SOKL V. 100MM

LEGENDA MATERIÁLU

STÁVAJÍCÍ — STÁVAJÍCÍ SVISLÉ KONSTRUKCE
ZDĚNÉ SMÍŠENÉ, CPP, KÁMEN, MVC

SDK 200 — SDK SYSTÉMOVÁ KONSTRUKCE PŘÍČEK, DVOJITĚ OPLÁŠTĚNÉ
OPLÁŠTĚNÍ SDK DESKAMI TL. 2x 12,5MM
ISOVER PIANO, Λ= 0,037 W/mK TL. 2X 60MM

SDK 100, 125 PŘEDSTĚNY — SDK SYSTÉMOVÁ KONSTRUKCE PŘÍČEK A PŘEDSTĚN
OPLÁŠTĚNÍ SDK DESKAMI TL. 12,5MM
ISOVER UNI, Λ= 0,035 W/mK, V PŘÍČKÁCH TL. 60MM

HELUZ 25 FAMILY — ZDIVO HELUZ FAMILY, SIDI (TENKOVRSTVÉ LEPIDLO)
247 X 250 X 249 MM, 10 MPa
PRVNÍ ŠÁR ZALOŽEN NA ZAKLÁDACÍ MALTU

HELUZ 14 — ZDIVO HELUZ FAMILY, SIDI (TENKOVRSTVÉ LEPIDLO)
247 X 250 X 249 MM, 10 MPa
PRVNÍ ŠÁR ZALOŽEN NA ZAKLÁDACÍ MALTU

EPS 150 — TEPELNÁ IZOLACE EPS 150
PODLAHOVÝ POLYSTYREN, Λ= 0,035 W/mK

EPS 100 — TEPELNÁ IZOLACE EPS 100 F
FASÁDNÍ POLYSTYREN, Λ= 0,037 W/mK, TL. 140MM

S

ZODPOVĚDNÝ PROJEKTANT	KONTROLOVAL	VYPRACOVAL
ING. MIROSLAV POLERECKÝ		ING. JIŘÍ MORAVEC

Projekční kancelář
POLERECKÝ, spol. s r.o.
Mrázova 26
412 01 Litoměřice
tel.: + 420 416 730 942
email: projekce@polerecky.cz
www.polerecky.cz

MÍSTO STAVBY: K.Ú. BRŇANY, P.Č. 24/2, Č.P. 1

STAVEBNÍK: OBEC BRŇANY, Č.P. 93, 412 01 BRŇANY

AKCE:
ZMĚNA DOKONČENÉ STAVBY
RODINNÝ DŮM Č.P. 1
K.Ú. BRŇANY, P.Č. 24/2

ČÁST: D.1.1 ARCHITEKTONICKO STAVEBNÍ ŘEŠENÍ

VÝKRES: **NOVÝ STAV - PŮDORYS 2.NP**

FORMÁT	X A4
DATUM	11/2023
STUPEŇ PD	DSP
ZAKÁZKOVÉ ČÍSLO	21/2023
ARCHIVNÍ ČÍSLO	CZ-21/23
MĚŘÍTKO	1 : 50
Č. PARÉ	
Č. VÝKRESU	**D.1.1.3**