



ŘEZA - A'

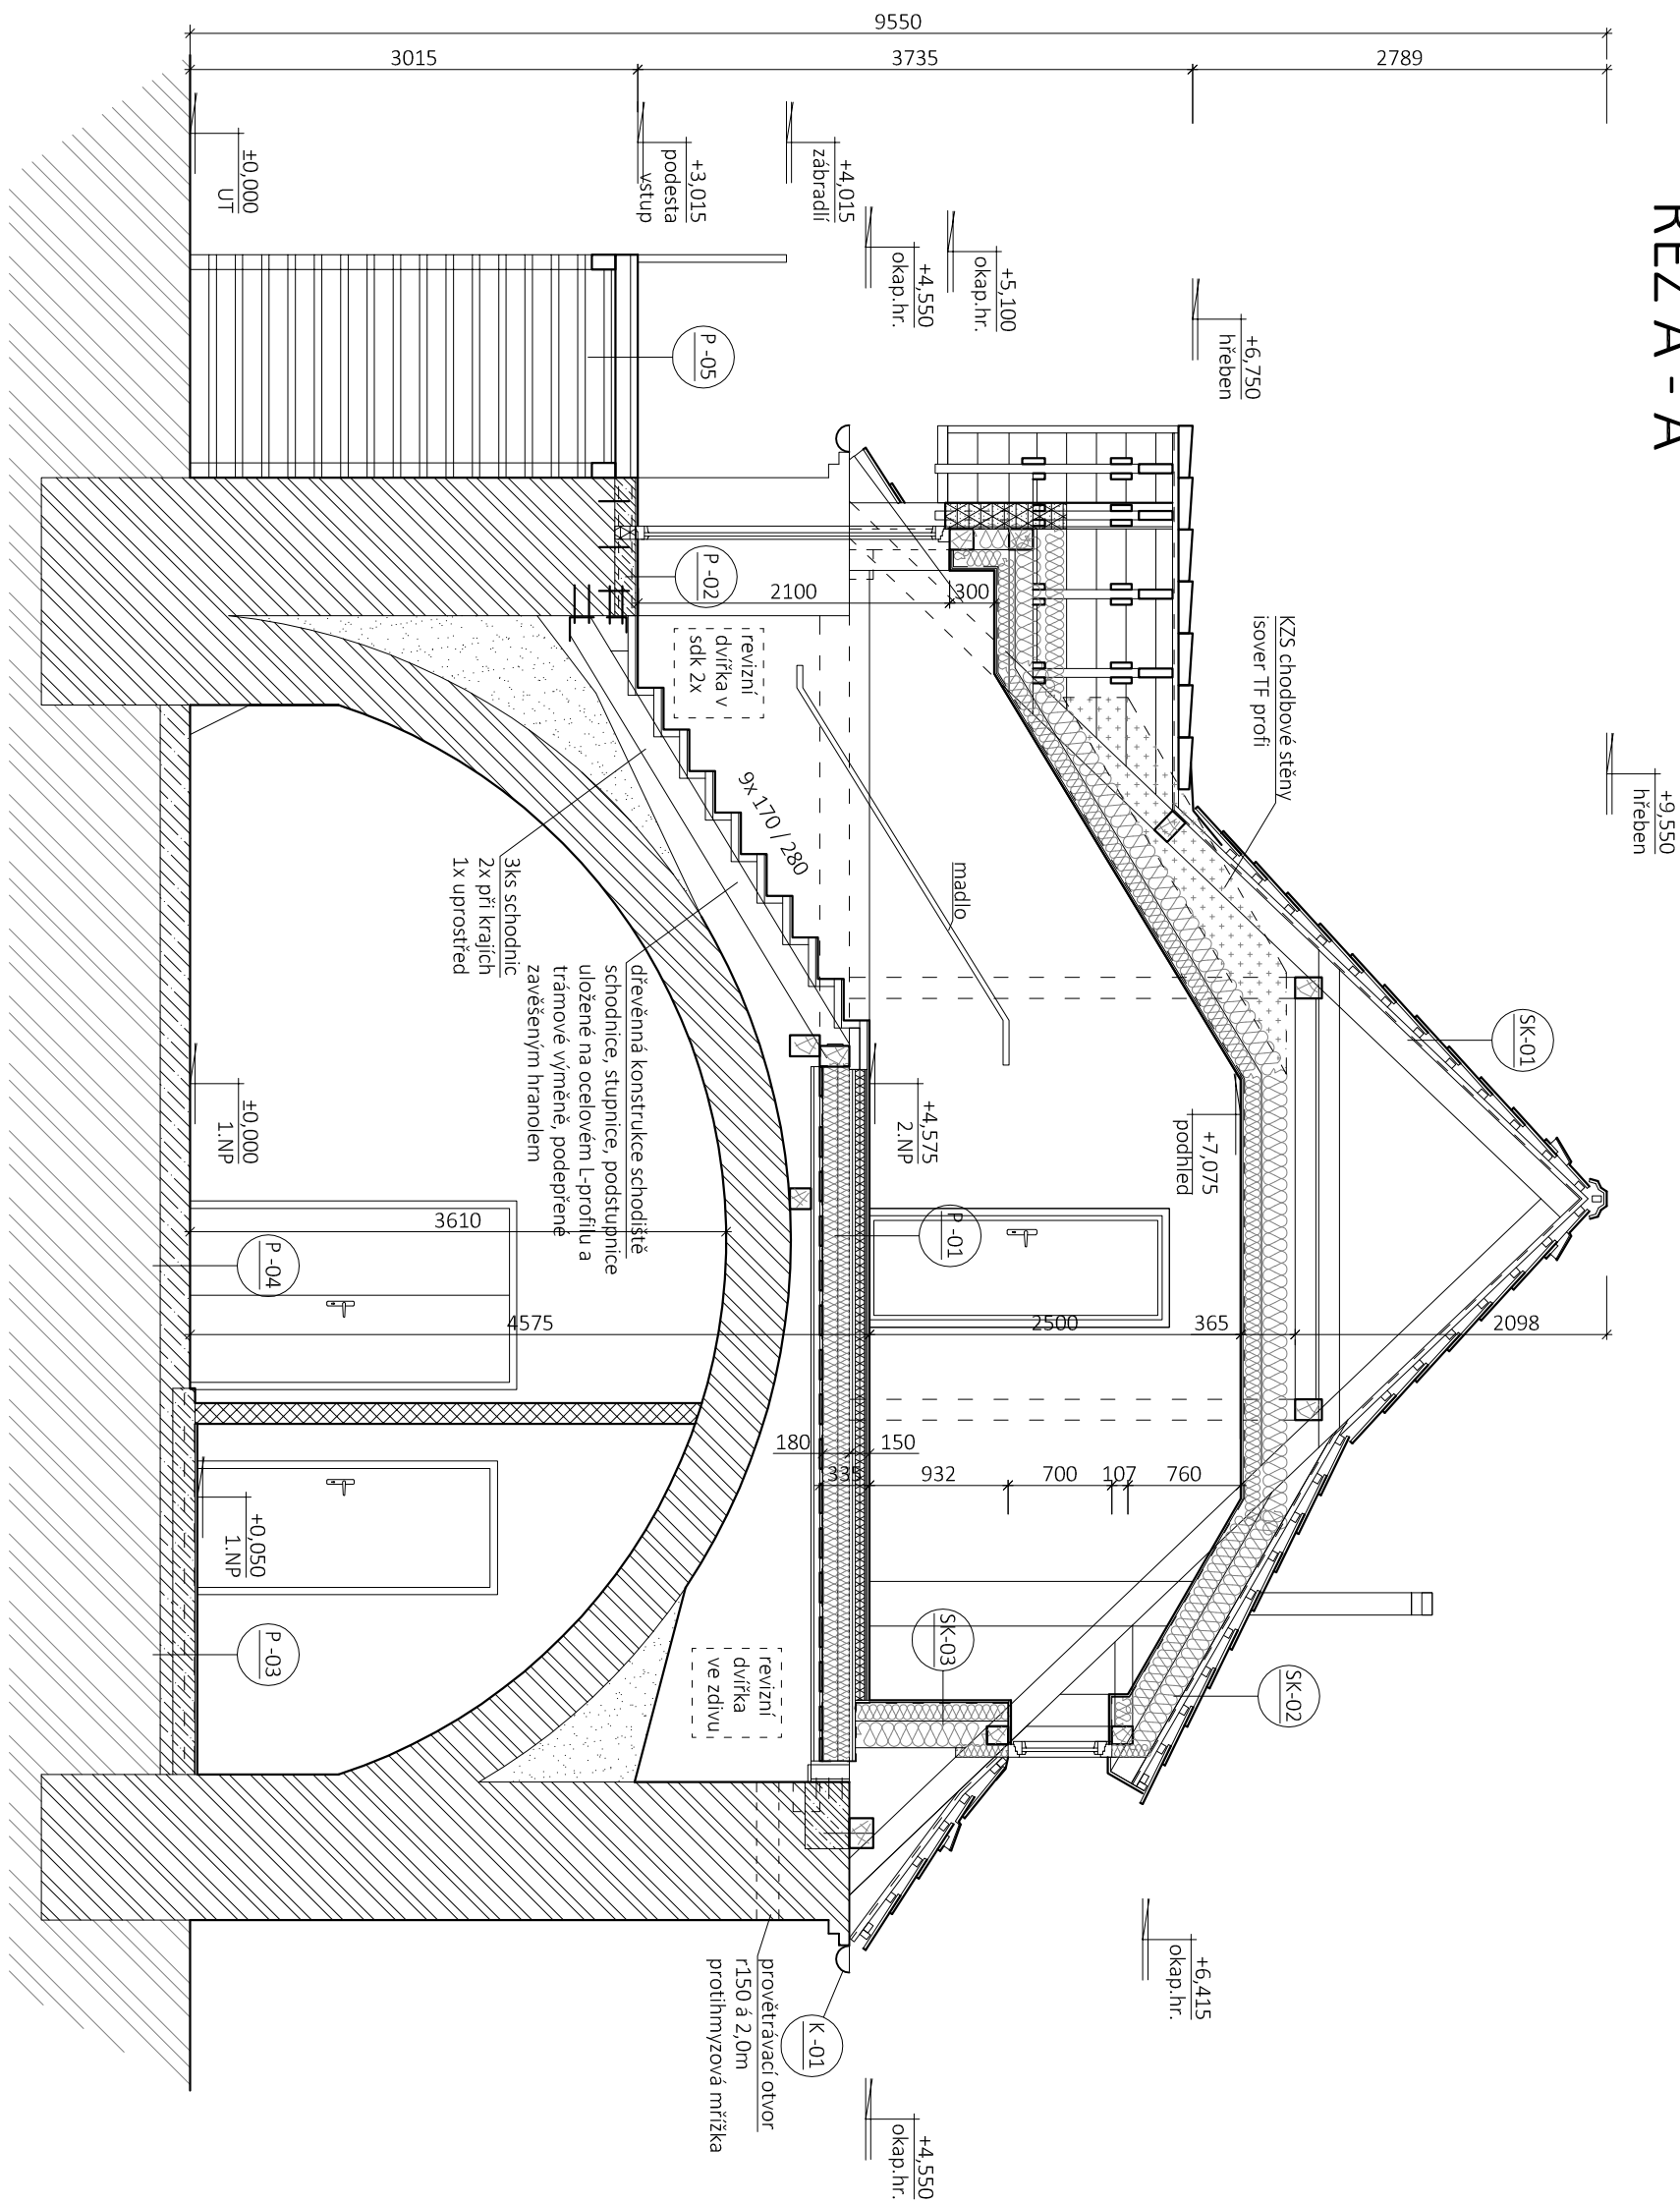

REN B - B'

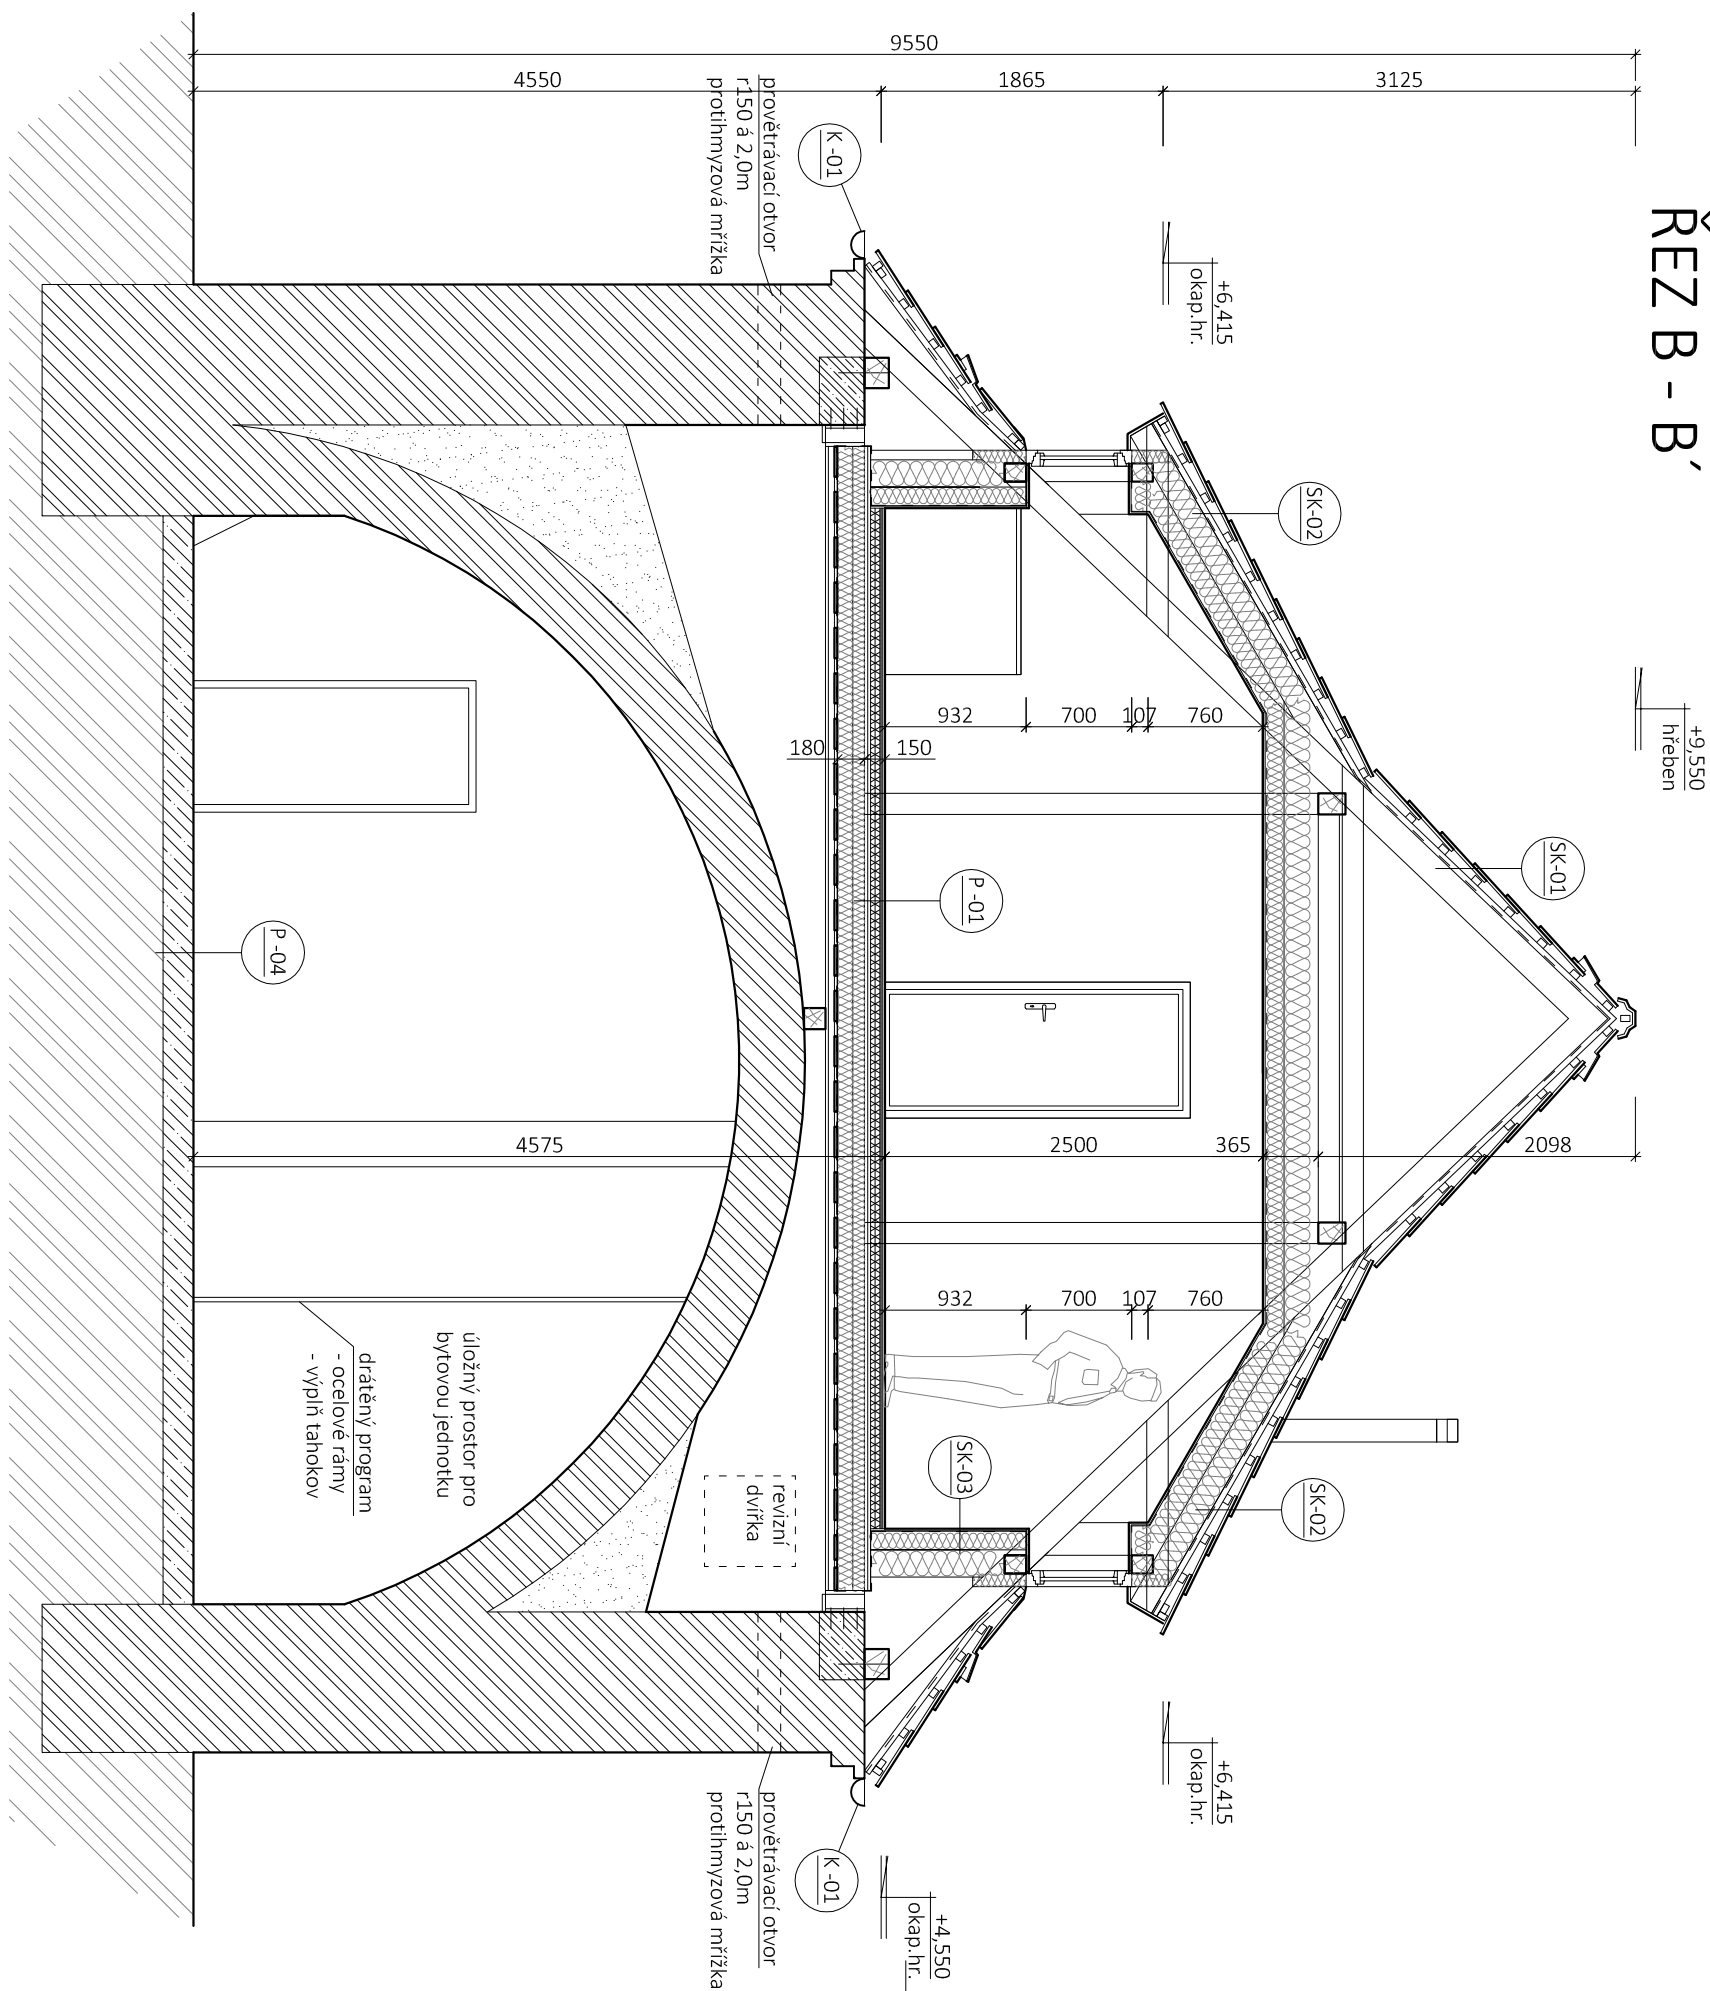

LEGENDA MATERIÁLU

STĚNAJÍCÍ	STĚNAJÍCÍ SVISLE KONSTRUKCE ZDĚNÉ SMÍŠENÉ, ČPP, KÁMEN, MVM
SDK 200	SDK SYSTÉMOVÁ KONSTRUKCE PŘÍČEK, DVOJITĚ OPĚŘENÉ OPĚŘENÍ SPK DESKAMI TL. 2x 12,5MM ISOVER PIANO, $\lambda = 0,037$ W/mK TL. 2X 60MM
SDK 100, 125 PŘEDSTĚN	SDK SYSTÉMOVÁ KONSTRUKCE PŘÍČEK A PŘEDSTĚN OPĚŘENÍ SPK DESKAMI TL. 12,5MM ISOVER UNI, $\lambda = 0,035$ W/mK, V PŘÍČKÁCH TL. 60MM
HEUZ 25 FAMILI	ZDVO HEUZ FAMILI, SID (TENKOVOSTVÉ LEPIDLO) 247 X 250 X 249 MM, 10 Mpa
HEUZ 14	PRVNÍ ŠAR ZALOŽEN NA ZAKLADACÍ MALTU ZDVO HEUZ FAMILI, SID (TENKOVOSTVÉ LEPIDLO) 247 X 250 X 249 MM, 10 Mpa
EPF 150	PRVNÍ ŠAR ZALOŽEN NA ZAKLADACÍ MALTU TEPELNÁ IZOLACE EPF 150 POLIAHOVY POLYSTYREN, $\lambda = 0,035$ W/mK
EPF 100	TEPELNÁ IZOLACE EPF 100 F FASÁDNÍ POLYSTYREN, $\lambda = 0,037$ W/mK, TL. 140MM

SKLADBY KONSTRUKCI

- 01 - 2.NP - DLAŽBA
 - KERAMICKÁ DLAŽBA, CEMENTOVÉ LEPIDLO, TL. 15MM
 - FERMACEL DESK 2 E 22
 - PODLAHOVÝ POLYSTYREN EPS 150, $\lambda = 0.037 \text{ W/mK}$, TL. 60MM
 - OSB P-4, KŘÍŽEN 2X TL. 25MM
 - DŘEVĚNÉ TRÁMY 200X160MM
 - TI MV ISOVER UNI, $\lambda = 0.035 \text{ W/mK}$, TL. 160MM
 - PAROZÁBRANA, JUTAFOI, N 140 STANDARD
 - PŘEKLENÉ BEDNĚNÍ, PRKNA TL. 24MM
 - IMPREGNOVÁNÉ, ULOŽENÉ NA LATÍCH 40X60MM
 - PROSTOR NAD KLENBOU
- 02 - VSTUP DO 2.NP
 - KERAMICKÁ DLAŽBA, CEMENTOVÉ LEPIDLO, TL. 15MM
 - VYROVNAVACÍ NABETONÁVKA C20/25, TL. 100 - 150MM
 - 2X KARI R6 100X100MM, TRNÝ R12, VLEPENÍ NA CHEMIÍ REF. HILTI
 - STÁVAJÍCÍ ZDIVO
- 03 - 1.NP - TECHNICKÁ MÍSTNOST
 - KERAMICKÁ DLAŽBA, CEMENTOVÉ LEPIDLO, TL. 15MM
 - HYDROIZOLAČNÍ STĚNA MAPEI MAPAGUM WPS, TL. 1,5MM
 - PENĚTRACÍ NÁTER MAPEI G
 - VYROVNAVACÍ NABETONÁVKA C20/25, TL. 100 - 150MM
 - KARI R6 100X100MM, SPÁDOVÁNÍ KE VPUSTI 2%
 - STÁVAJÍCÍ BETONOVÉ SOUVRVNÍ
 - ROSTLÝ TERÉN
- 04 - 1.NP - STÁVAJÍCÍ PROSTORY
 - BETONOVÉ SOUVRVNÍ
 - ROSTLÝ TERÉN
- 05 - PODESTA
 - MRAZUVODORNÁ DLAŽBA, PROTISKLUZOVÁ, TL. 20MM
 - BETONOVÁ DESKA C20/25, TL. 50MM
 - KARI R6 100X100MM
 - OCELOVÁ RAMENOVÁ KONSTRUKCE SCHODIŠTĚ
- 04
 - PODSTŘEŠNÍ PROSTOR
 - TI MV TL. 180MM, REF. ISOVER UNIROL PROFÍ, $\lambda = 0.033 \text{ W/mK}$
 - TI MV TL. 120MM, REF. ISOVER UNI, $\lambda = 0.035 \text{ W/mK}$, NAMONTOVÁNA V SDK KC
 - PAROZÁBRANA, JUTAFOI, N 140 STANDARD
 - OPLÁŠTĚNÍ SDK DLE P88
- 01
 - TAŠKOVÁ KRYTINA TONDACH, TYP BOBROVKA, REZNÁ
 - LATĚ 40/60MM
 - KONTRALATĚ 40/60MM
 - TONDACH FOL MONO DT, MONTÁŽ NA TI, LEPENÉ SPOJE
 - DŘEVĚNÉ KROVKE 120/180MM
 - SDK KONSTRUKCE, KROKOVÉ NÁSTAVCE
 - TI MV TL. 180MM, REF. ISOVER UNIROL PROFÍ, $\lambda = 0.033 \text{ W/mK}$, (MEZI KROKVE)
 - TI MV TL. 140MM, REF. ISOVER UNI, $\lambda = 0.035 \text{ W/mK}$, NAMONTOVÁNA V SDK KC
 - PAROZÁBRANA, JUTAFOI, N 140 STANDARD
 - OPLÁŠTĚNÍ SDK DLE P88
- 03
 - SDK KONSTRUKCE
 - TI MV TL. 180MM, REF. ISOVER UNIROL PROFÍ, $\lambda = 0.033 \text{ W/mK}$
 - TI MV TL. 140MM, REF. ISOVER UNI, $\lambda = 0.035 \text{ W/mK}$, NAMONTOVÁNA V SDK KC
 - PAROZÁBRANA, JUTAFOI, N 140 STANDARD
 - OPLÁŠTĚNÍ SDK DLE P88

ZODPOVEDNÝ PROJEKTANT		KONTROLOVAL	VYPRACOVAL	PROJEKTANT SMERUJÍC POLETERECKÝ, spol. s r.o. Mladávoza 26 602 00 Mladá Boleslav tel.: +420 416 720 942 e-mail: projekt@poleterecky.cz www.poleterecky.cz
ING. MIROSLAV POLETERECKÝ			ING. JIŘÍ MORAVEC	
MÍSTO STAVBY: K.Ú. BRNĚANY, P.Č. 24/2, Č.P. 1				
STAVEBNÍK: OBEC BRNĚANY, Č.P. 93, 412 01 BRNĚANY				
AKCE: ZMĚNA DOKONČENÉ STAVBY				
RODINNÝ DŮM Č.P. 1				
K.Ú. BRNĚANY, P.Č. 24/2				
				
ČÁST: D.1.1 ARCHITEKTONICKO STAVEBNÍ ŘEŠENÍ				
Č. VYKRESU D.1.1.4				Č. PARÉ