



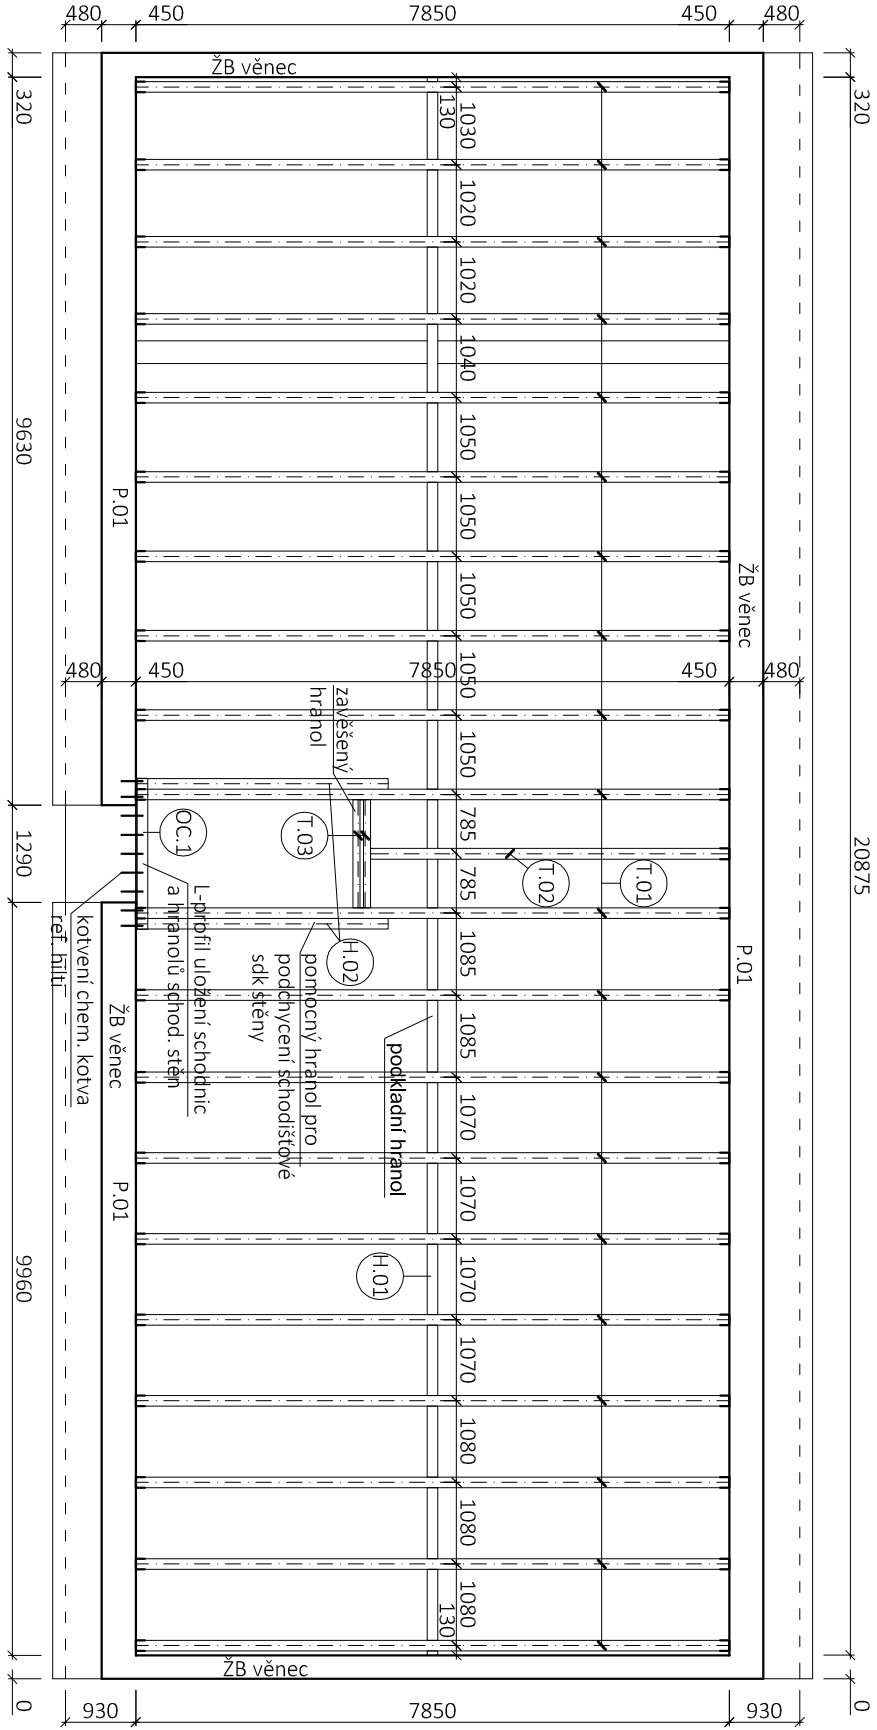


LEGENDA PRVKŮ

| OZN. | TYP PRVKU                  | DÉLKA [MM] | ROZMĚR [MM]              | POČET [KS] |
|------|----------------------------|------------|--------------------------|------------|
| T.01 | TRÁM                       | 7850       | 140 X 260 X 7850         | 20         |
| T.02 | TRÁM                       | 4800       | 140 X 260 X 4800         | 1          |
| T.03 | TRÁM                       | 1750       | 140 X 260 X 1750         | 2          |
| P.01 | KOTEVNÍ PATKA              | -          | -                        | 40         |
| H.01 | HRANOL                     | 21000      | 140 X 140 X 21000        | 1          |
| H.02 | HRANOL                     | 4000       | 120 X 180 X4000          | 2          |
| OC.1 | OCELOVÝ L-PROFIL ZINKOVANÝ | 2000       | 160 X 160 X 2000 TL 12MM | 1          |

POZNÁMKA

- o U PRŮBĚŽNÝCH PRVKŮ SLOŽENÝCH Z VÍCE KUSŮ JE UVEDENA CELKOVÁ DÉLKA
- o VŠECHNY DŘEVĚNÉ PRVKY BUDOU OPATŘENY NÁTĚREM/NAŠTRIKEM PROTI HNILOBĚ A ŠKŮDCŮM
- o OCELOVÉ PRVKY BUDOU OPATŘENY NÁTĚREM PROTI RZI
- o POD DŘEVĚNÉ PRVKY ULOŽENÉ NA ZDIVU ČI BETONU BUDE DÁLE POLOŽEN ASFALTOVÝ PÁS
- o POZEDNICE BUDOU KOTVENY DO ŽB VĚNCE NA CHEMICKOU KOTVU Å 0,80M, R12
- o OCELOVÝ L-PROFIL BUDE KOTVENÝ NA CHEMICKOU KOTVU REF. HILTI

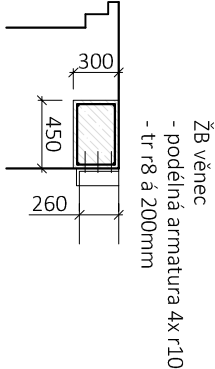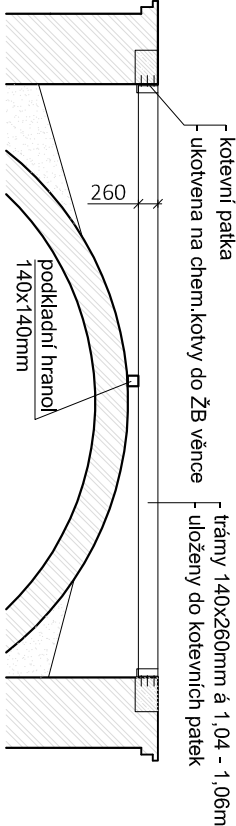

|                                                                                     |  |             |                   |   |
|-------------------------------------------------------------------------------------|--|-------------|-------------------|---|
| ZODPOVĚDNÝ PROJEKTANT                                                               |  | KONTROLOVAL | VYPRACOVAL        | Projektční kancelář<br>POLERECKÝ, spol. s r.o.<br>Mlážova 26<br>412 01 Litoměřice<br>tel.: + 420 416 730 942<br>email: projekce@polerecky.cz<br>www.polerecky.cz |
| ING. MIROSLAV POLERECKÝ                                                             |  |             | ING. JIŘÍ MORAVEC |   |
| MÍSTO STAVBY: K.Ú. BRŇANY, P.Č. 24/2, Č.P. 1                                        |  |             |                   |   |
| STAVEBNÍK: OBEC BRŇANY, Č.P. 93, 412 01 BRŇANY                                      |  |             |                   |   |
| AKCE: ZMĚNA DOKONČENÉ STAVBY                                                        |  |             |                   |   |
| RODINNÝ DŮM Č.P. 1                                                                  |  |             |                   |   |
| K.Ú. BRŇANY, P.Č. 24/2                                                              |  |             |                   |   |
|  |  |             |                   |   |
| ČÁST: D.1.1 ARCHITEKTONICKO STAVEBNÍ ŘEŠENÍ                                         |  |             |                   |   |
| MĚŘÍTKO 1 : 100                                                                     |  |             |                   |   |
| Č. PARÉ                                                                             |  |             |                   |   |
| VÝKRES: NOVÝ STAV - PODLAHOVÁ KONSTRUKCE 2.NP                                       |  |             |                   |   |
| Č. VÝKRESU D.1.1.5                                                                  |  |             |                   |   |
|                                                                                     |  |             |                   |   |