


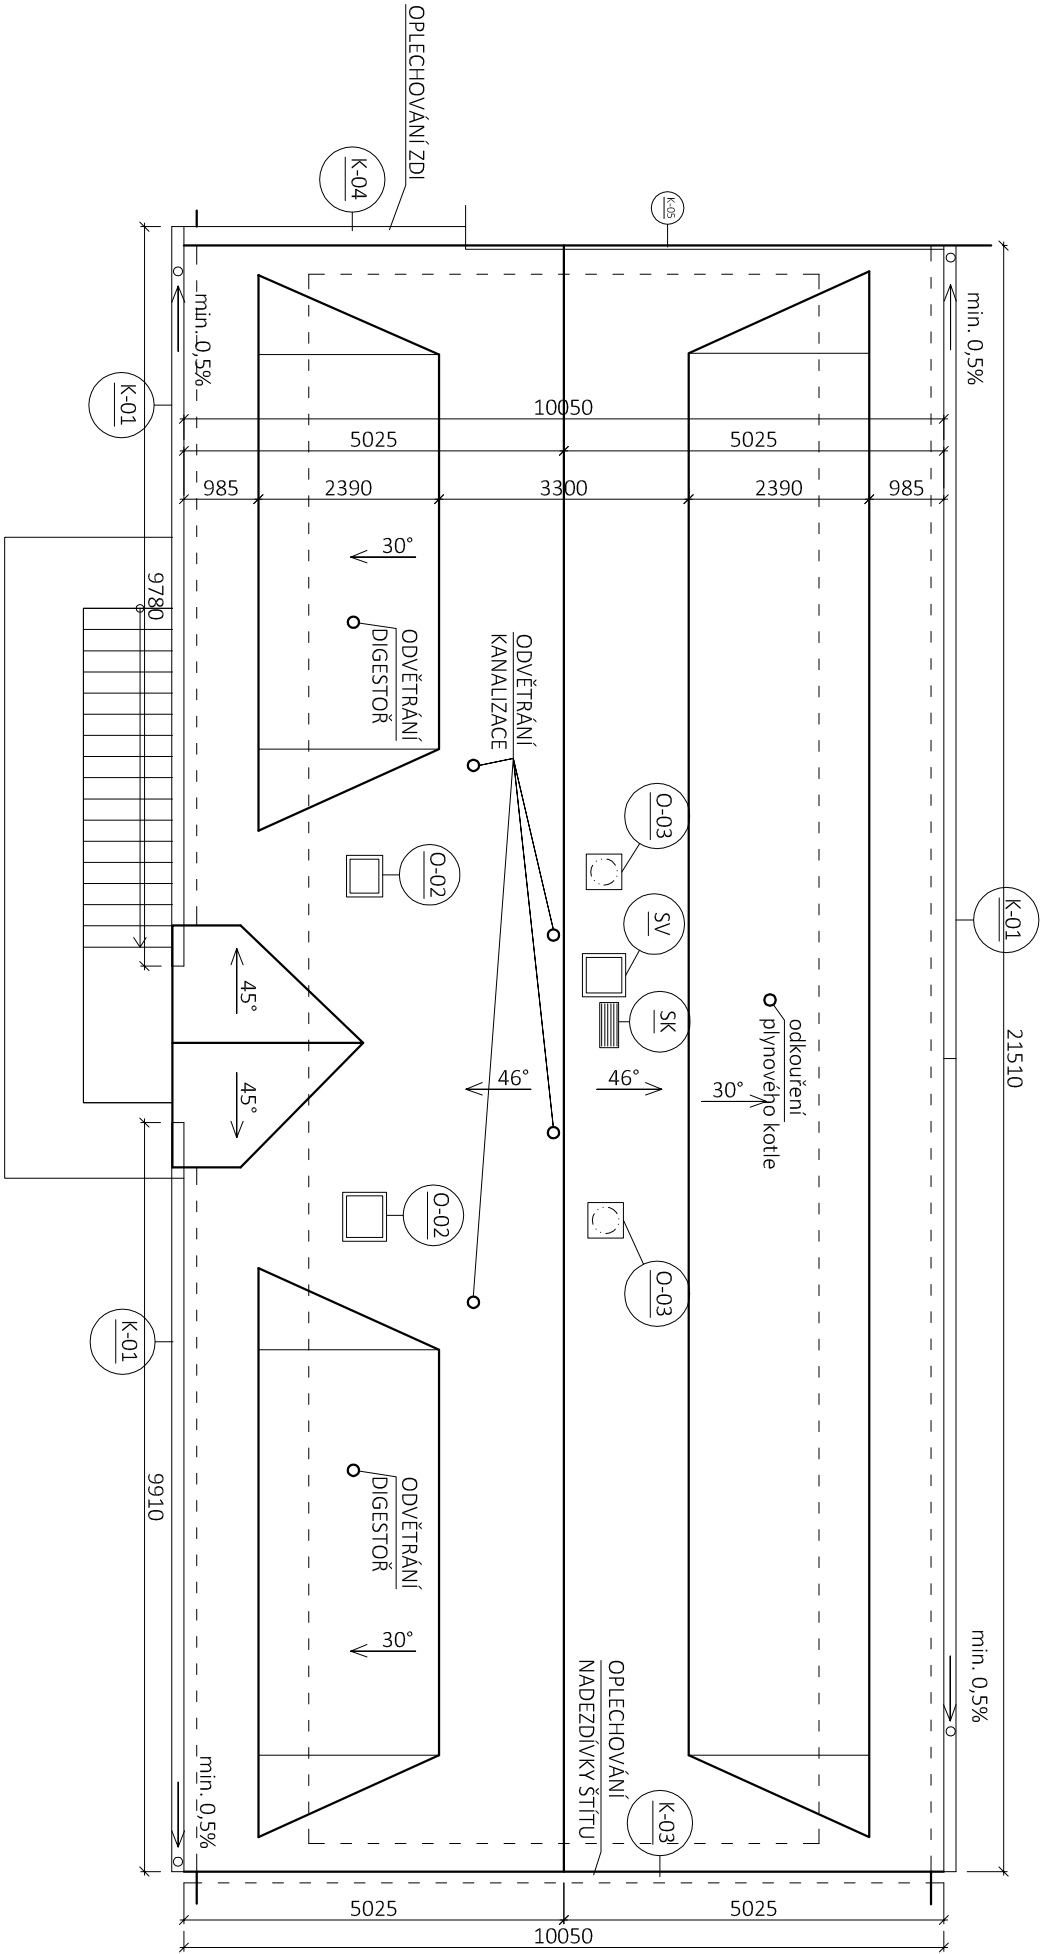

POZNÁMKA

- STŘEŠNÍ KRYTINA KERAMICKÁ PÁLENÁ TYP BOBROVKA, REŽŇA
- KLEMPÍŘSKÉ KONSTRUKCE POZINKOVANÝ PLECH
- PRO PROSTUPY STŘEŠNÍM PLÁŠTĚM BUDOUPOU POUŽITV SYSTÉMOVÉ DOPLNKY
- NAPOJENÍ LATÍ NESMÍ BÝT NA JEDNÉ VAZBĚ

PROVĚTRÁNÍ STŘEŠNÍHO PLÁŠTĚ

- V OKAPOVÉ HRANĚ 2,0 ‰ PŘILEHLÉ STŘEŠNÍ PLOCHY, VĚTRACÍ HLINÍKOVÁ MŘÍŽKA MINIMÁLNĚ VŠAK 200 CM2 NA 1 BM OKAPU
- VE STŘEDNÍ ČÁSTI PLOCHA NEJMÉNĚ 200 CM2 NA 1 METR ŠÍŘKY
- U HŘEBENE ČI NÁROŽÍ MIN. 0,5 ‰ PŘÍSLUŠNĚ SPÁDOVÉ STŘEŠNÍ PLOCHY, HLINÍKOVÝ VĚTRACÍ PÁS RESP. MIN. 50 CM2 NA 1 BM ŠÍŘKY HŘEBENE
- V HŘEBENI PROVĚST ODVĚTRÁNÍ SKRZ FÓLII

OZN.	PRVEK
O-02	- STŘEŠNÍ OKNO
O-03	- SVĚTLLOVOD
SV	- STŘEŠNÍ VÝLEZ, VÝKLOPNÝ
PS	- PROSTUPOVÁ TAŠKA ZTI, ODKOUŘENÍ
K-0X	- KLEMPÍŘSKÉ PRVKY
SK	- STOUPAČÍ KOMPLET 400/250

ZODPOVĚDNÝ PROJEKTANT		KONTROLOVAL	VYPRACOVAL	Projektční kancelář POLEREČKÝ, spol. s r.o. Mrázova 26 412 01 Litoměřice tel.: + 420 416 730 942 email: projekte@polerecky.cz www.polerecky.cz	
ING. MIROSLAV POLEREČKÝ			ING. JIŘÍ MORAVEC		
MÍSTO STAVBY: K.Ú. BRŇANY, P.Č. 24/2, Č.P. 1					
STAVEBNÍK: OBEC BRŇANY, Č.P. 93, 412 01 BRŇANY					
AKCE:	ZMĚNA DOKONČENÉ STAVBY			FORMÁT	X A4
 RODINNÝ DŮM Č.P. 1 K.Ú. BRŇANY, P.Č. 24/2				DATUM	11/2023
				STUPEŇ PD	DSP
				ZAKÁZKOVÉ ČÍSLO	21/2023
				ARCHIVNÍ ČÍSLO	CZ-21/23
ČÁST:	D.1.1 ARCHITEKTONICKO STAVEBNÍ ŘEŠENÍ			MĚŘÍTKO	Č. PARÉ
VÝKRES:	NOVÝ STAV - VÝKRES STŘECHY			Č. VÝKRESU	D.1.1.7