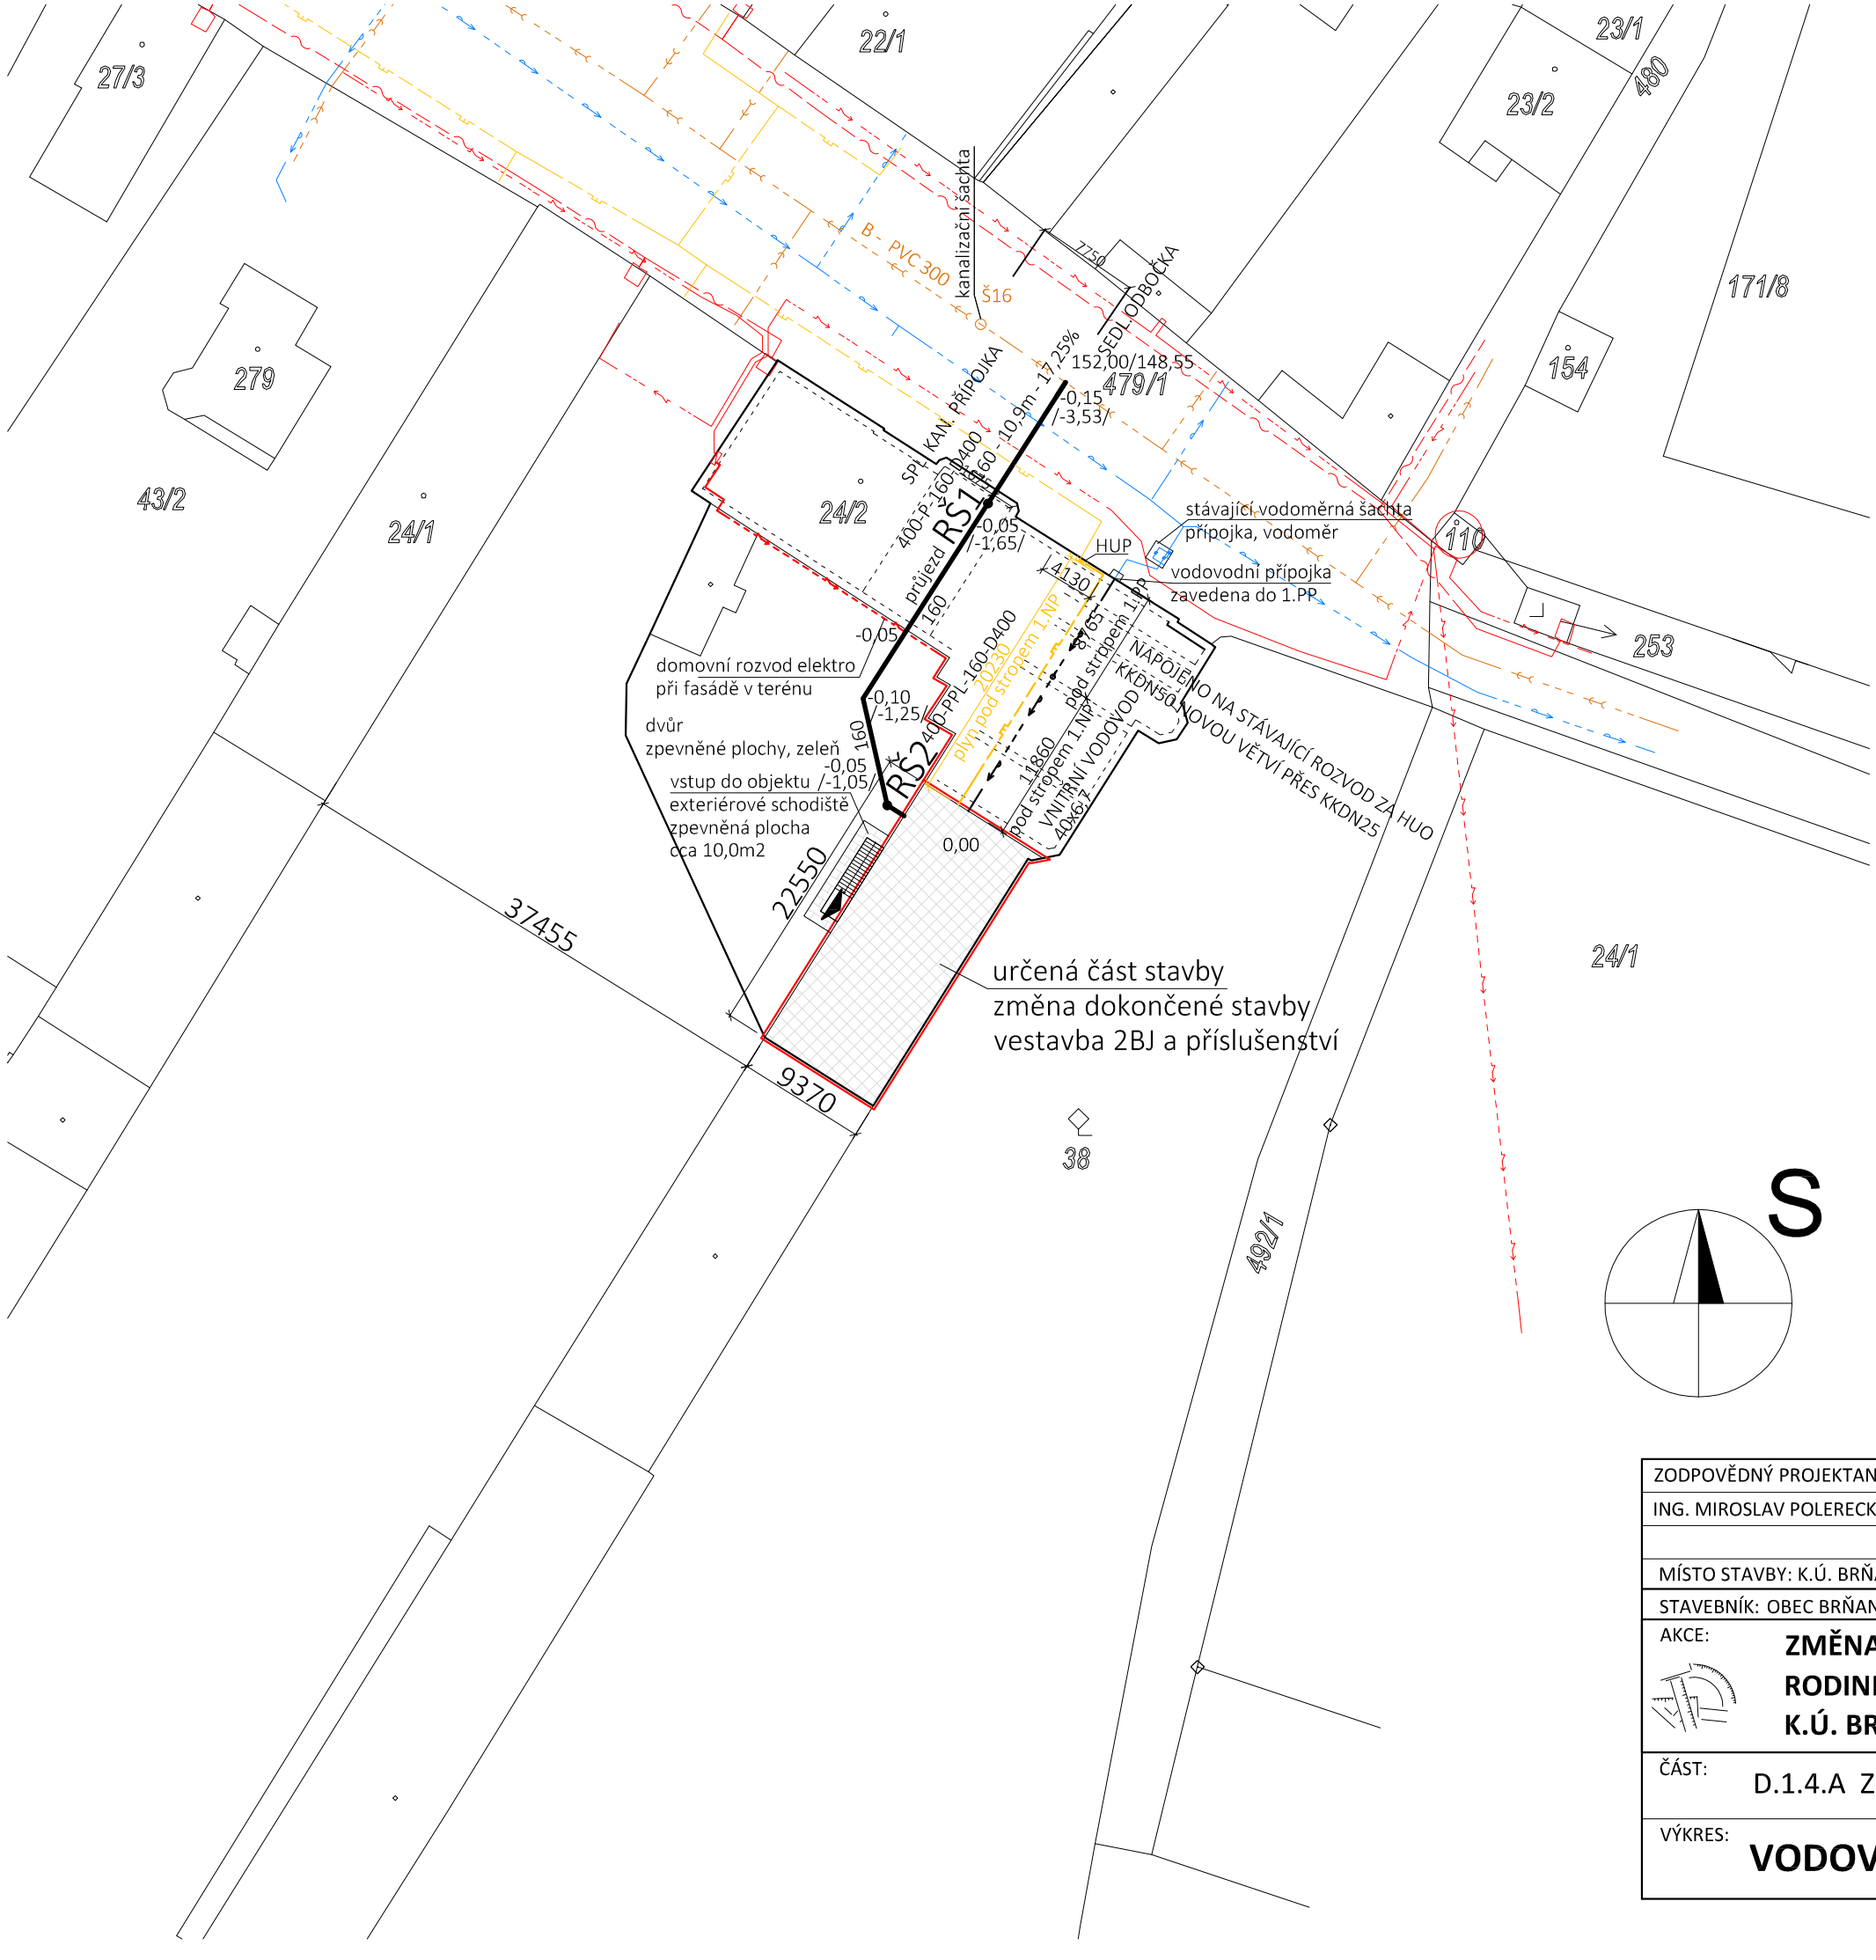

INŽENÝRSKÉ SÍTĚ

ČEZ DISTRUBUCE
PODZEMNÍ VEDENÍ NN, DO 1kV
NADZEMNÍ VEDENÍ NN, DO 1kV

CETIN
ZAMĚŘENÝ PRŮBĚH OPTICKÉHO KABELU, HDPE, NEBO SOUBĚH OPTICKÉHO A METALICKÉHO KABELU

GASNET
PODZEMNÍ VEDENÍ PLYNOVODU STL

SČVK
VODOVODOVODNÍ ŘAD, DN < 500
KANALIZAČNÍ ŘAD, DN < 500

NOVÉ PŘÍPOJKY INŽENÝRSKÝCH SÍTÍ

PŘÍPOJKA KANALIZACE DN 160
DÉLKA CCA 31,0M V P.Č. 24/2
DÉLKA CCA 12,0M V P.Č. 479/1

NOVÉ DOMOVNÍ ROZVODY (PŘÍPOJKY STÁVAJÍCÍ)

DOMOVNÍ ROZVOD ELEKTRO
DÉLKA CCA 40,0M V P.Č. 24/2

DOMOVNÍ ROZVOD VODOVODU
DÉLKA CCA 25,0M V P.Č. 24/2

DOMOVNÍ ROZVOD PLYNOVODU
DÉLKA CCA 28,0M V P.Č. 24/2

S

ZODPOVĚDNÝ PROJEKTANT	KONTROLOVAL	VYPRACOVAL
ING. MIROSLAV POLERECKÝ		ING. A. ŠKRIPKOVÁ
MÍSTO STAVBY: K.Ú. BRŇANY, P.Č. 24/2, Č.P. 1		

Projekční kancelář
POLERECKÝ, spol. s r.o.
Mrázova 26
412 01 Litoměřice
tel.: + 420 416 730 942
email: projekce@polerecky.cz
www.polerecky.cz

STAVEBNÍK: OBEC BRŇANY, Č.P. 93, 412 01 BRŇANY

AKCE:
ZMĚNA DOKONČENÉ STAVBY
RODINNÝ DŮM Č.P. 1
K.Ú. BRŇANY, P.Č. 24/2

ČÁST: D.1.4.A ZDRAVOTNĚ TECHNICKÉ INSTALACE

VÝKRES: **VODOVOD, KANALIZACE - SITUACE**

FORMÁT	X A4
DATUM	11/2023
STUPEŇ PD	DSP
ZAKÁZKOVÉ ČÍSLO	21/2023
ARCHIVNÍ ČÍSLO	CZ-21/23
MĚŘÍTKO	1 : 500
Č. PARÉ	
Č. VÝKRESU	**D.1.4.A.1**