


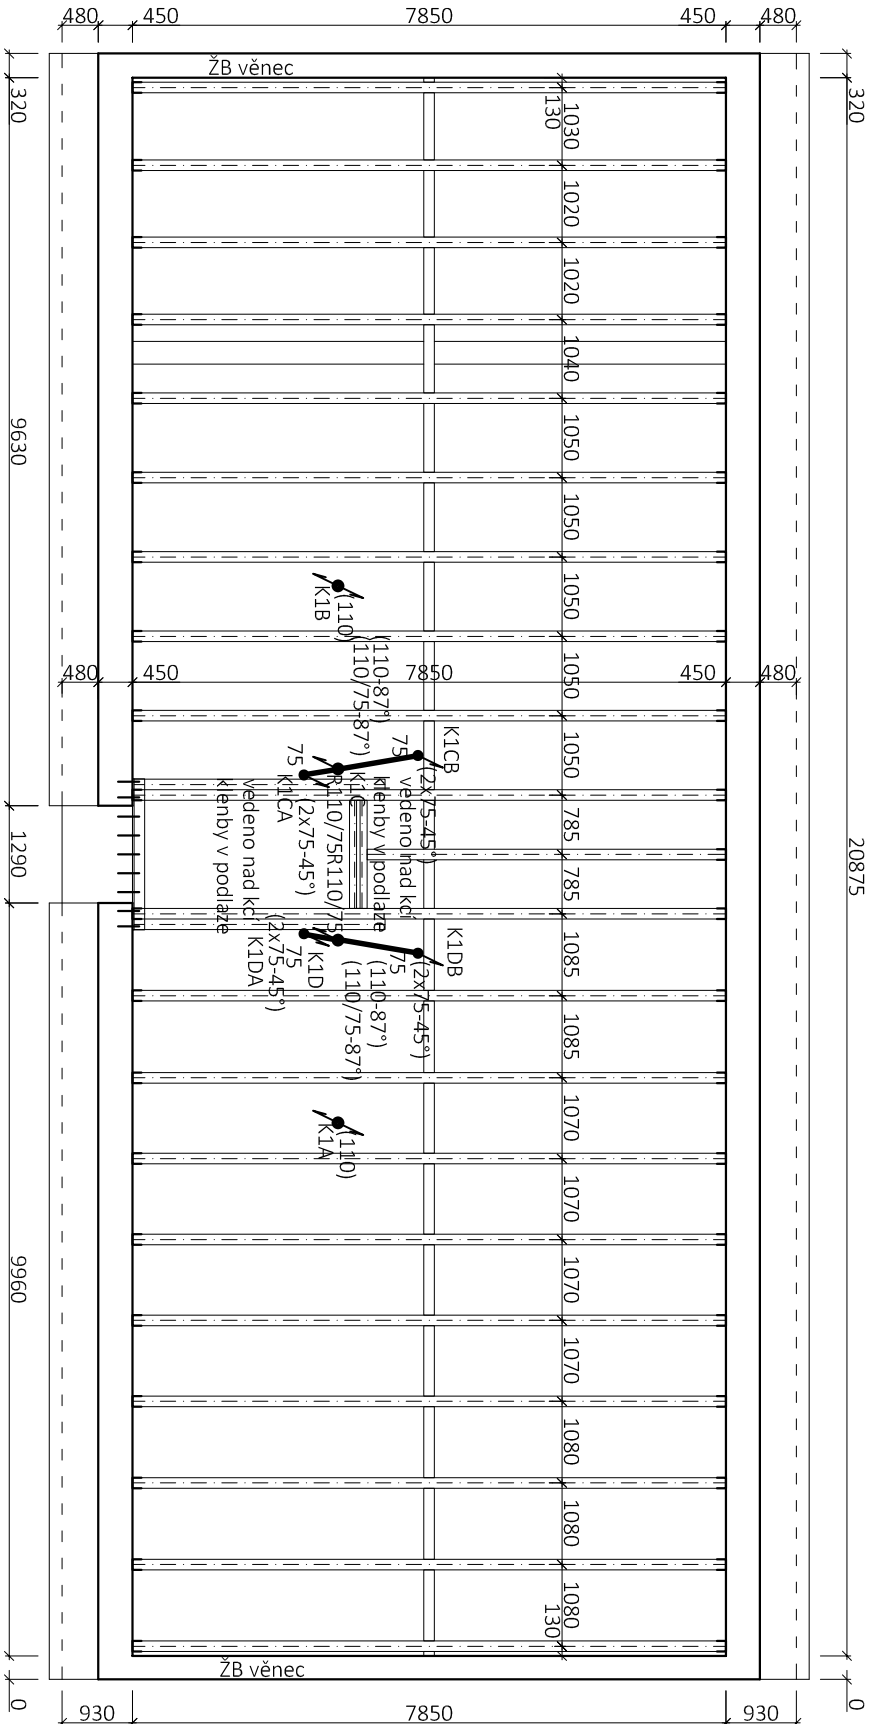

způsob napojení armatur a výškové osazení napojení bude upřesněn dle investorem vybraného typu ZP
revizní dvířka umístěna u čistících kusů na kanalizační a u uzavěru, směš. a odtěh. armatur na vodovodu
kan. armatury připojovací: HL, HUTTERER-LECHNER GmbH
kan. potrubí a tvarovky: HTPP, PVC KG-svodné pot.

ZODPOVĚDNÝ PROJEKTANT		KONTROLOVAL	VYPRACOVAL	Projektční kancelář POLERECKÝ, spol. s r.o. Mrázova 26 412 01 Litoměřice tel.: + 420 416 730 942 email: projekte@polerecky.cz www.polerecky.cz
ING. MIROSLAV POLERECKÝ			ING. A. ŠKRIPKOVÁ	
MÍSTO STAVBY: K.Ú. BRŇANY, P.Č. 24/2, Č.P. 1				
STAVEBNÍK: OBEC BRŇANY, Č.P. 93, 412 01 BRŇANY				
AKCE: ZMĚNA DOKONČENÉ STAVBY				
RODINNÝ DŮM Č.P. 1				
K.Ú. BRŇANY, P.Č. 24/2				
				
ČÁST:	D.1.4.A ZDRAVOTNĚ TECHNICKÉ INSTALACE			
VÝKRES:	KANALIZACE - PODLAHOVÁ KCE 2.NP			
Č. VÝKRESU				Č. PARÉ
D.1.4.A.4				
MĚŘÍTKO				
1 : 100				