



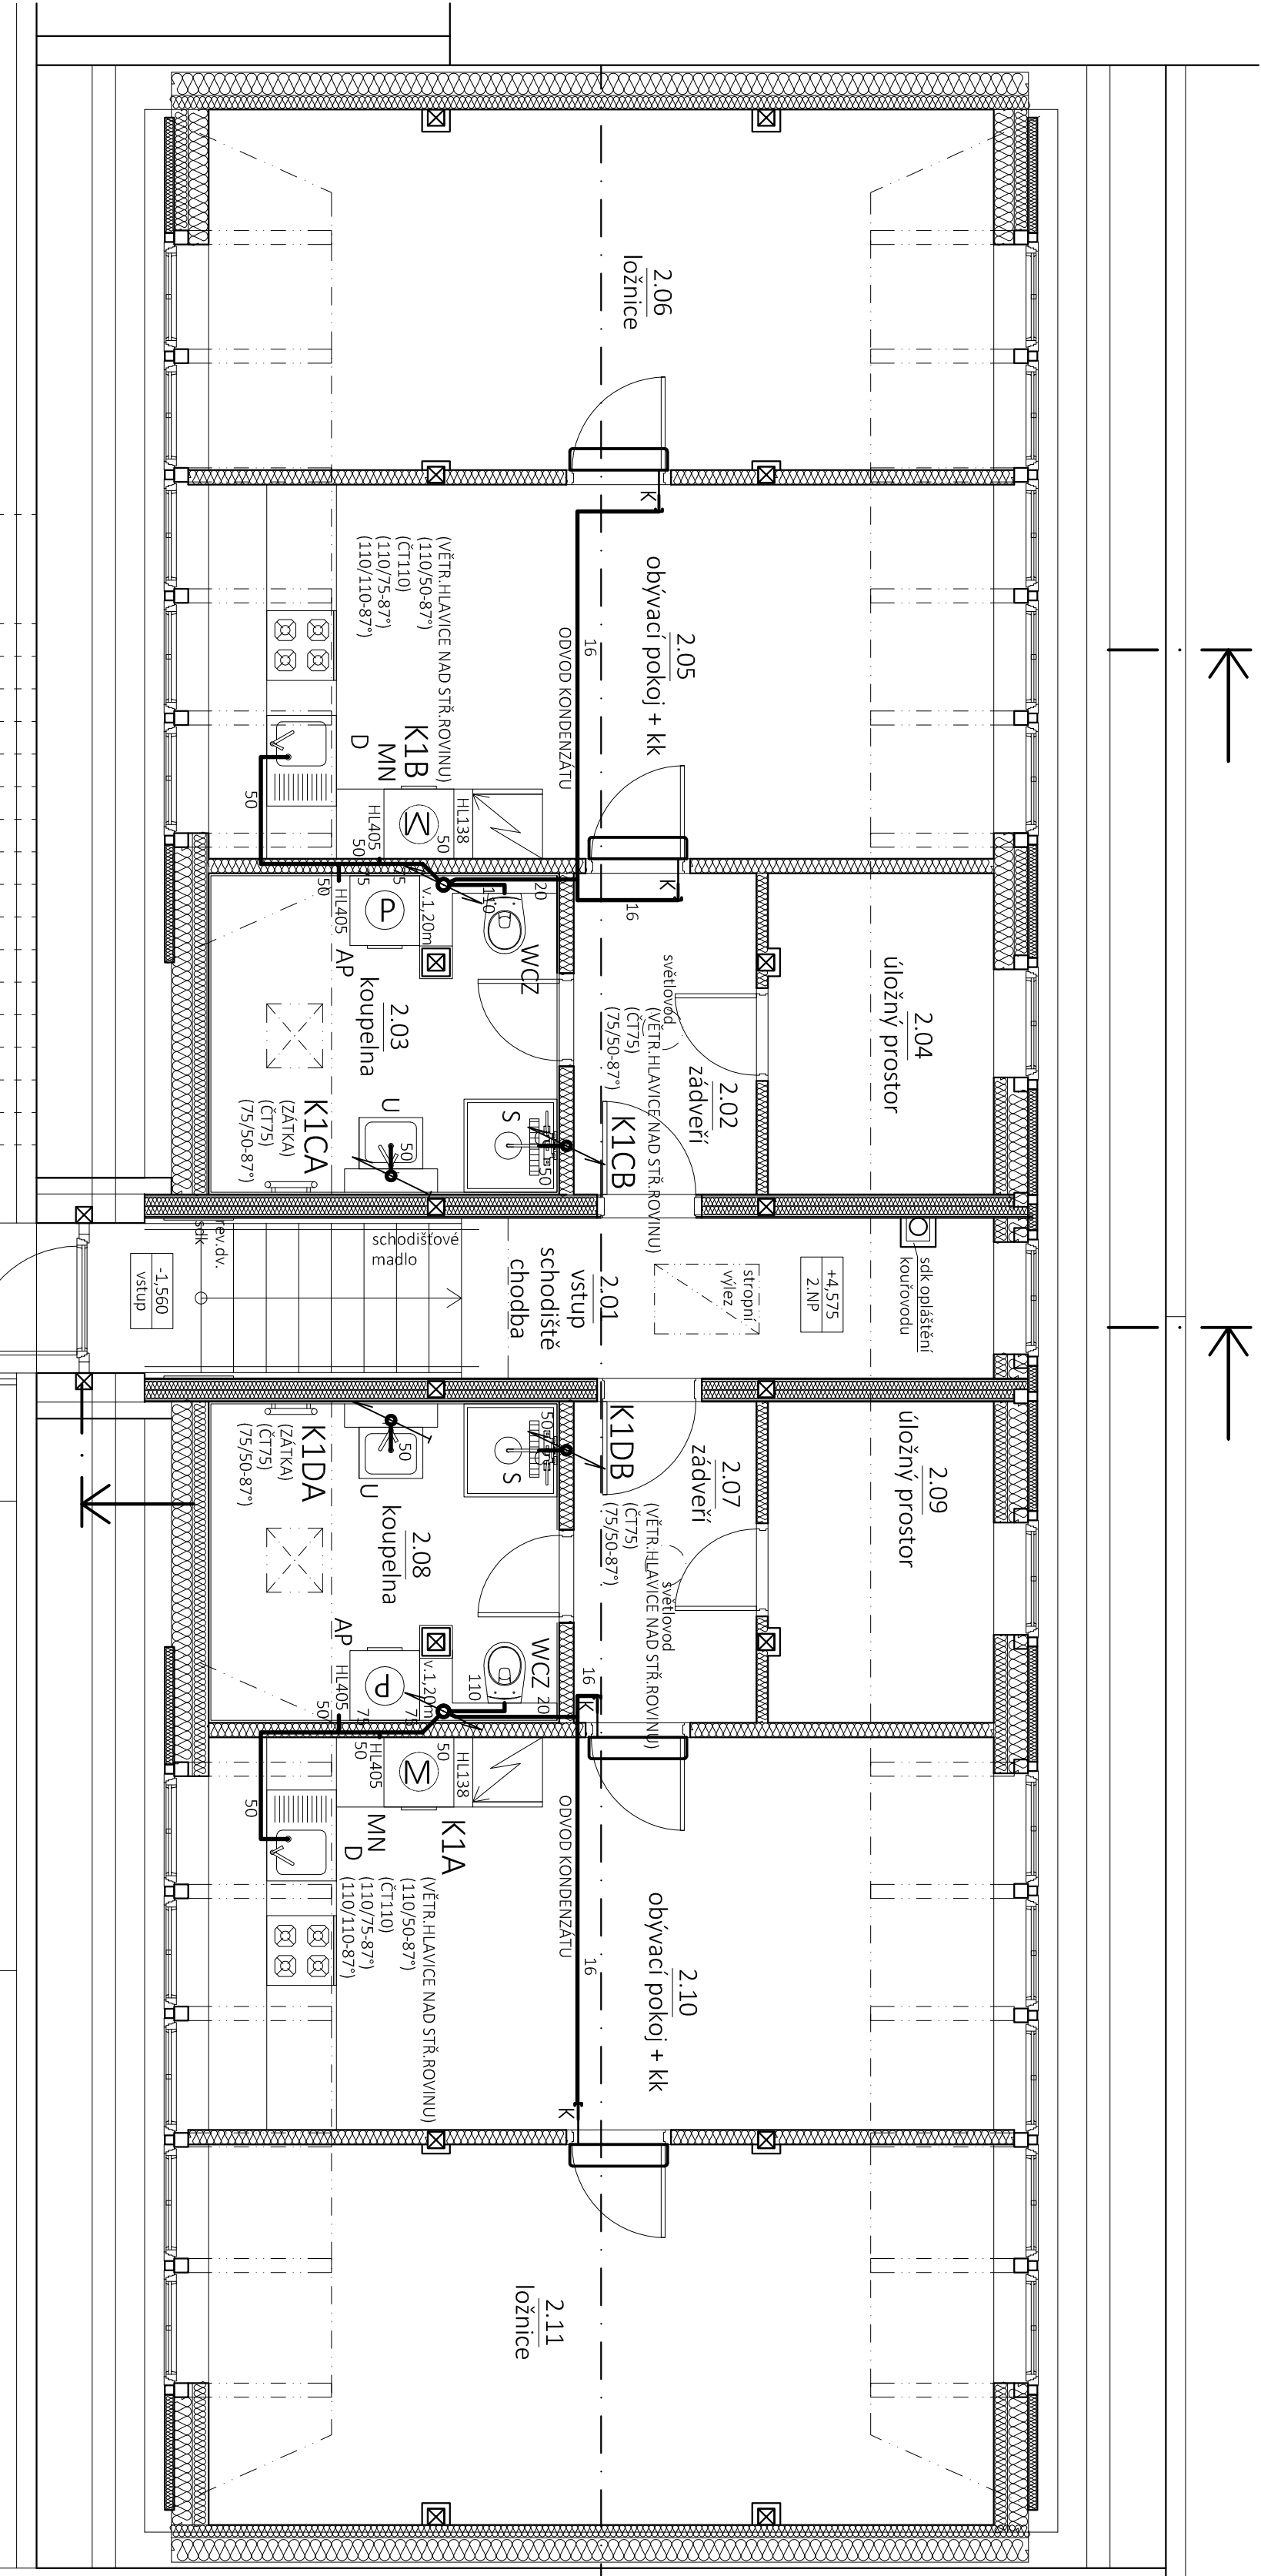

LEGENDA MÍSTNOSTÍ

Číslo místnosti	Účel místnosti	Plocha [m2]
2.01	Vstup, schodiště chodba	10,07
2.02	Zadveří	4,93
2.03	Koupelna	7,73
2.04	Úložný prostor	5,34
2.05	Obývací pokoj + kk	20,70
2.06	Ložnice	20,79
2.07	Zadveří	4,93
2.08	Koupelna	7,73
2.09	Úložný prostor	5,34
2.10	Obývací pokoj + kk	20,78
2.11	Ložnice	21,94

způsob napojení armatur a výškové osazení napojení bude upřesněn dle investorem vybraného typu ZP
revizní dvířka umístěna u čistících kůsů na kanalizaci a u uzávěrů, směš. a odečt. armatur na vodovodu
kan.armatury připojovací: HL HUTTERER-LECHNER GmbH
kan.potrubí a tvarovky: HTPP, PVC KG-svodné potř.

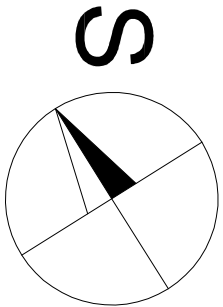

ZODPOVĚDNÝ PROJEKTANT	KONTROLOVAL	VPRACOVAL	Projekční kancelář POLEREČKÝ, spol. s r.o. Mlásova 25 412 01 Litoměřice tel.: + 420 416 730 942 email: polerecky@polerecky.cz www.polerecky.cz
ING. MIROSLAV POLEREČKÝ		ING. A. ŠKRIPKOVÁ	
MÍSTO STAVBY: K.Ú. BRĚHANY, P.Č. 24/2, Č.P. 1			
STAVEBNÍK: OBEC BRĚHANY, Č.P. 93, 412 01 BRĚHANY			
AKCE:	ZMĚNA DOKONČENÉ STAVBY		
	RODINNÝ DŮM Č.P. 1		
	K.Ú. BRĚHANY, P.Č. 24/2		
ČÁST:	D.1.4.A ZDRAVOTNĚ TECHNICKÉ INSTALACE		
VÝKRES:	KANALIZACE - 2.NP		
	Č. VÝKRESU	D.1.4.A.5	
	MĚŘITKO	1 : 50	
	Č. PARÉ		
	FORMÁT	X A4	
	DATUM	11/2023	
	STUPEŇ PD	DSP	
	ZAKÁZKOVÉ ČÍSLO	21/2023	
	ARCHIVNÍ ČÍSLO	CZ-21/23	