


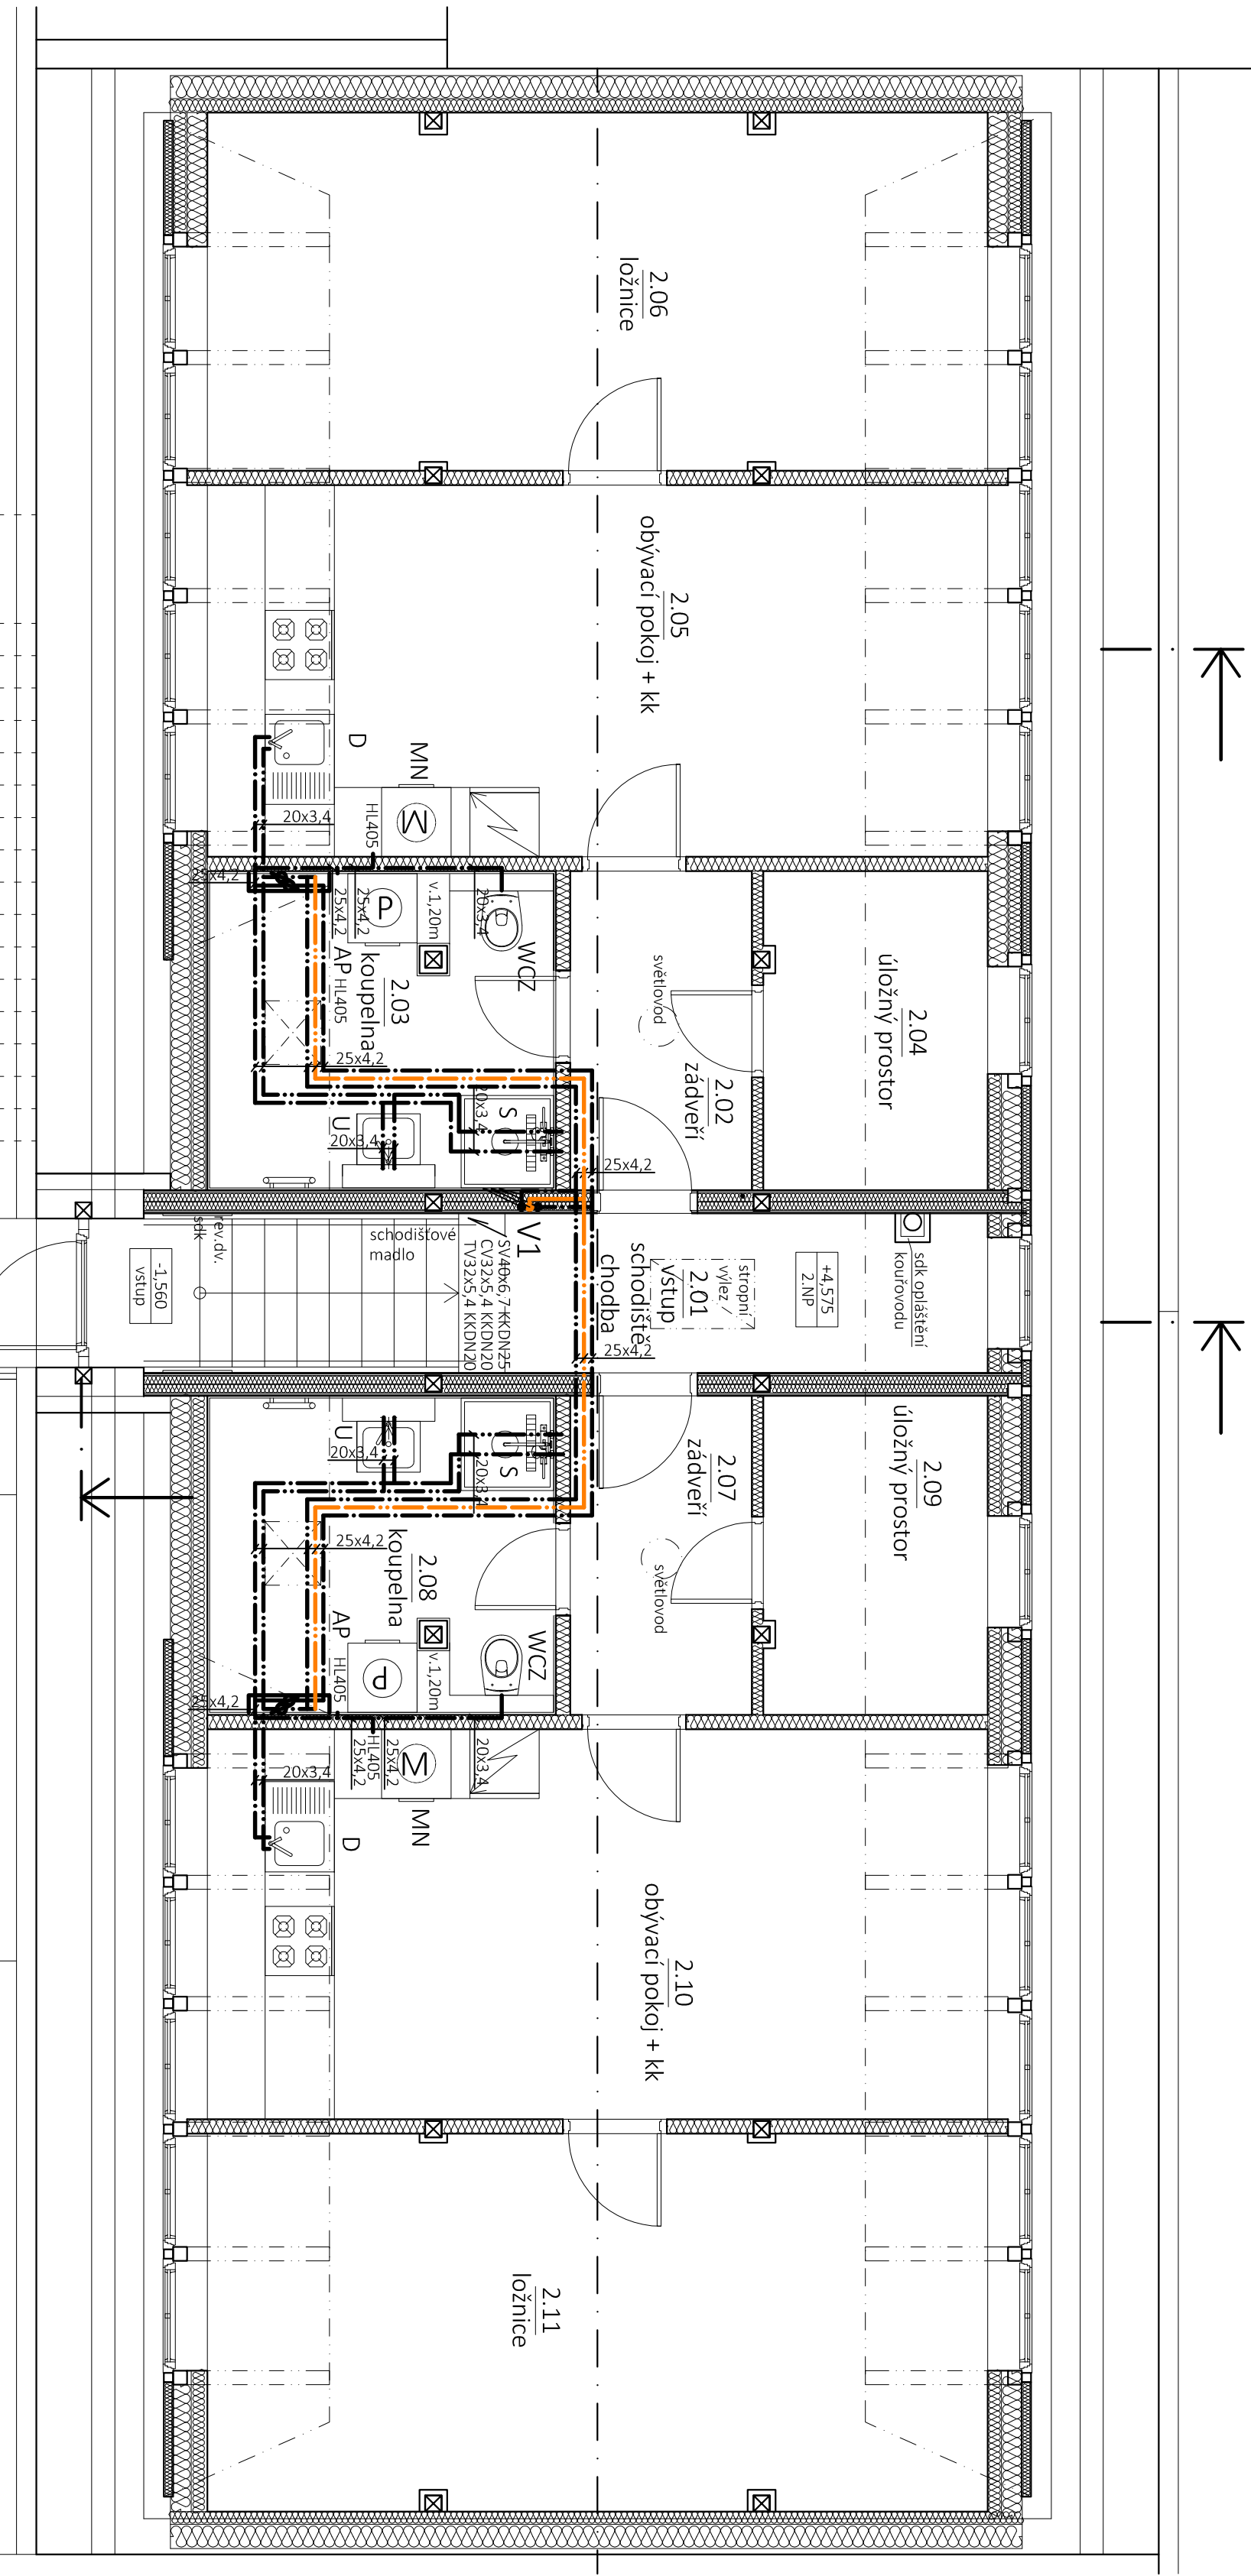


KKDN15 - SV ODEČT.VODOMĚŘ - KKDN15+VK
KKDN15 - TV ODEČT.VODOMĚŘ - KKDN15+VK

±0.000
UT

±0.000
dlažba

+3.015
podestla

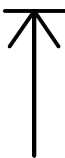

LEGENDA MÍSTNOSTÍ

ČÍSLO MÍSTNOSTI	ÚČEL MÍSTNOSTI	PLOCHA [M2]
2.01	VSTUP, SCHODIŠTĚ	10,07
2.02	ZADVĚŘÍ	4,93
2.03	KOUPELNA	7,73
2.04	ÚLOŽNÝ PROSTOR	5,34
2.05	OBÝVACÍ POKOJ + KK	20,70
2.06	LOŽNICE	20,79
2.07	ZADVĚŘÍ	4,93
2.08	KOUPELNA	7,73
2.09	ÚLOŽNÝ PROSTOR	5,34
2.10	OBÝVACÍ POKOJ + KK	20,78
2.11	LOŽNICE	21,94

LEGENDA ROZVODŮ:

- SV - STUDENÁ VODA
- TV - TEPLÁ VODA
- CV - CÍRKULACE


MATERIÁL VODOVODU VNITŘNÍHO SV, TV, CV PPR PN20
MATERIÁL VODOVODU VENKOVNÍHO PE100

TLouŠTKA NÁVLEKOVÉ IzOLACE NA VODOVODNÍM POTRUBÍ:

VODOVODNÍ POTRUBÍ	TL (mm)	TL (mm)-volně vedené p.
SV - STUDENÁ VODA	9 mm	10 mm + ALU
CV/TV - TEPLÁ VODA	16 mm	30 mm + ALU
V nových prostorech bude vodovodní potrubí opatřeno izolací tl. 100mm		

KOMPENZAČE POTRUBÍ - kompenzátoiry nebo kompenzační smýčky dle uchycení potrubí - pevných bodů poznámka:

způsob napojení armatur bude upřesněn dle investorem vybraného typu ZP
revizní dvířka umístěna u čistících kůsů na kanalizaci a u uzávěrů a armatur na vodovodu

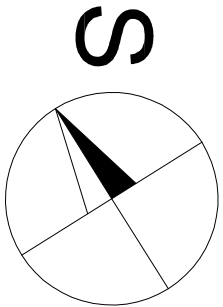

ZODPOVĚDNÝ PROJEKTANT	KONTROLOVAL	VPRACOVAL	Projektant Jaroslav Polerecký, spol. s r.o.
ING. MIROSLAV POLERECKÝ		ING. A. ŠKRIPKOVÁ	Mlásova 25 412 01 Litoměřice tel.: + 420 416 730 942 email: polereck@polerecky.cz www.polerecky.cz
MÍSTO STAVBY: K.Ú. BRĚHANY, P.Č. 24/2, Č.P. 1			
STAVEBNÍK: OBEC BRĚHANY, Č.P. 93, 412 01 BRĚHANY			
AKCE: ZMĚNA DOKONČENÉ STAVBY			
RODINNÝ DŮM Č.P. 1			
K.Ú. BRĚHANY, P.Č. 24/2			
ČÁST: D.1.4.A ZDRAVOTNĚ TECHNICKÉ INSTALACE			
VÝKRES: VODOVOD - 2.NP			
FORMÁT	X A4		
DATUM	11/2023		
STUPEŇ PD	DSP		
ZAKÁZKOVÉ ČÍSLO	21/2023		
ARCHIVNÍ ČÍSLO	CZ-21/23		
MĚŘÍTKO	1 : 50		
Č. VÝKRESU	D.1.4.A.7		
Č. PARÉ			