


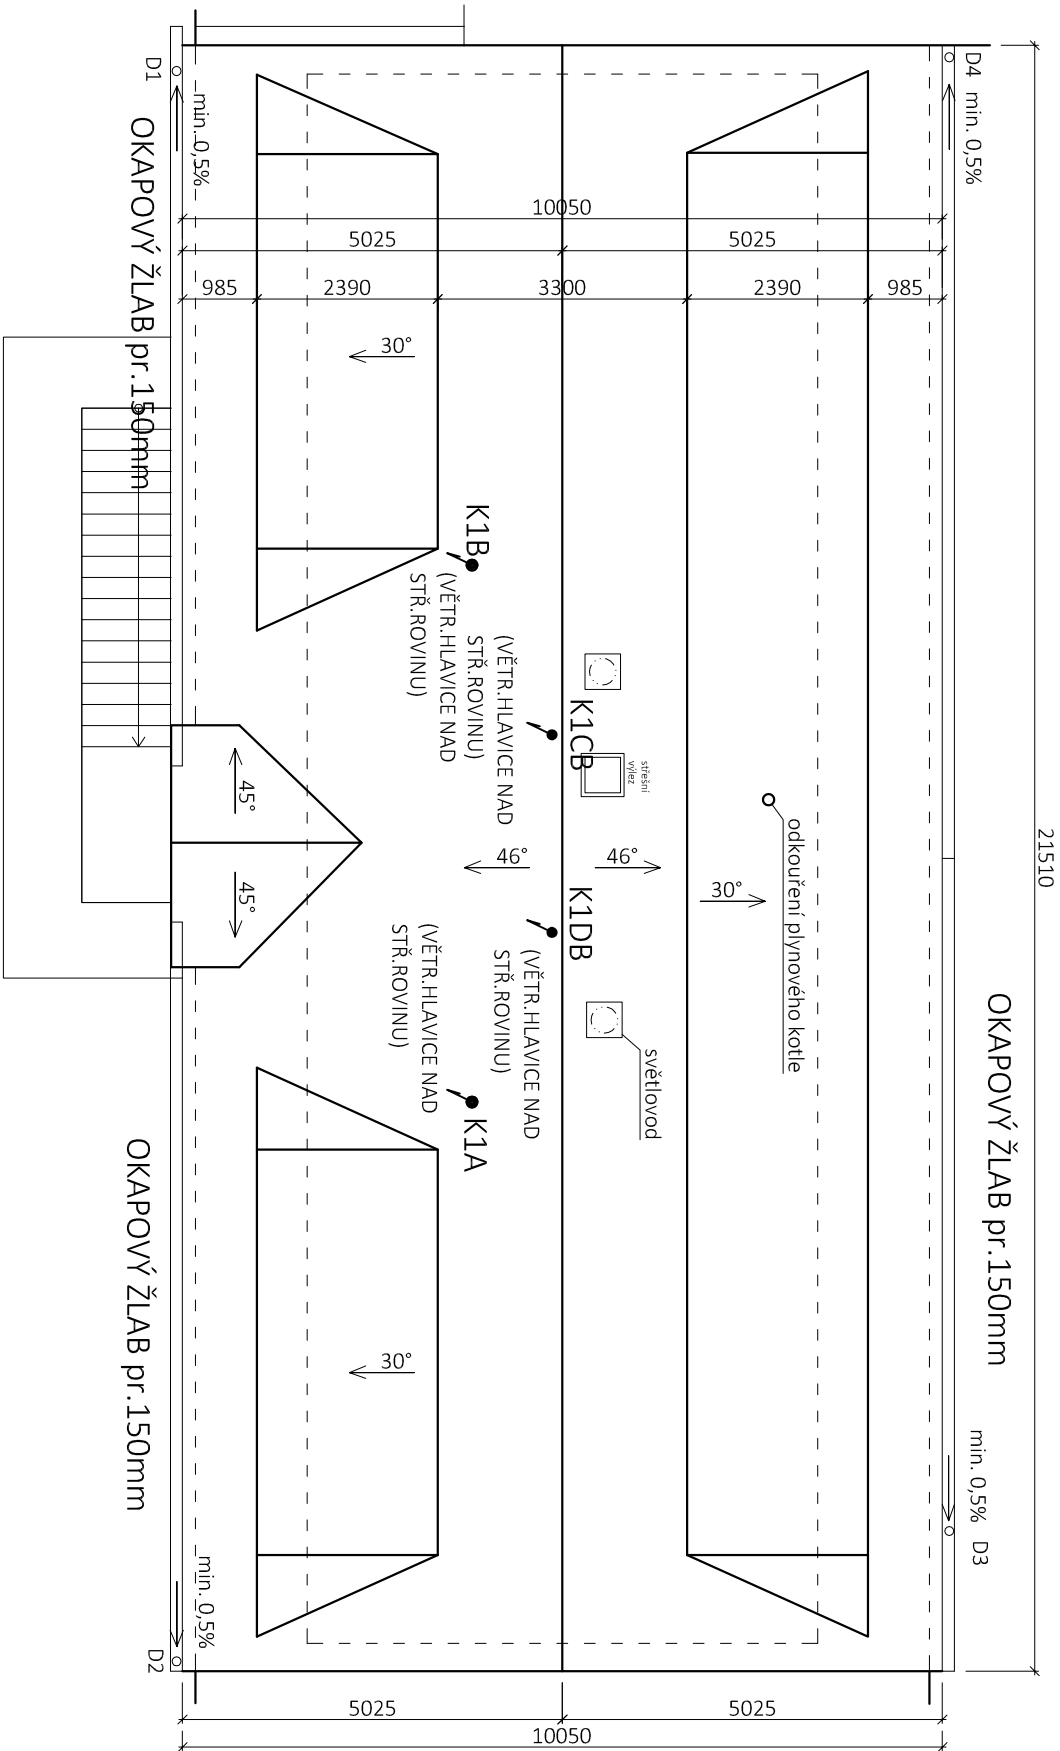

ODVOD DEŠŤOVÝCH VOD STÁVAJÍCÍM ZPŮSOBEM NA TERÉN

ZODPOVĚDNÝ PROJEKTANT		KONTROLOVAL	VYPRACOVAL	Projektční kancelář POLERECKÝ, spol. s r.o. Mrázova 26 412 01 Litoměřice tel.: + 420 416 730 942 email: projekce@polerecky.cz www.polerecky.cz
ING. MIROSLAV POLERECKÝ			ING. A. ŠKRIPKOVÁ	
MÍSTO STAVBY: K.Ú. BRŇANY, P.Č. 24/2, Č.P. 1				
STAVEBNÍK: OBEC BRŇANY, Č.P. 93, 412 01 BRŇANY				
AKCE: ZMĚNA DOKONČENÉ STAVBY RODINNÝ DŮM Č.P. 1 K.Ú. BRŇANY, P.Č. 24/2				
				
ČÁST: D.1.4.A ZDRAVOTNĚ TECHNICKÉ INSTALACE		MĚŘITKO 1 : 100		
VÝKRES: LIKVIDACE DEŠŤOVÝCH VOD		Č. VÝKRESU D.1.4.A.8		Č. PARÉ