


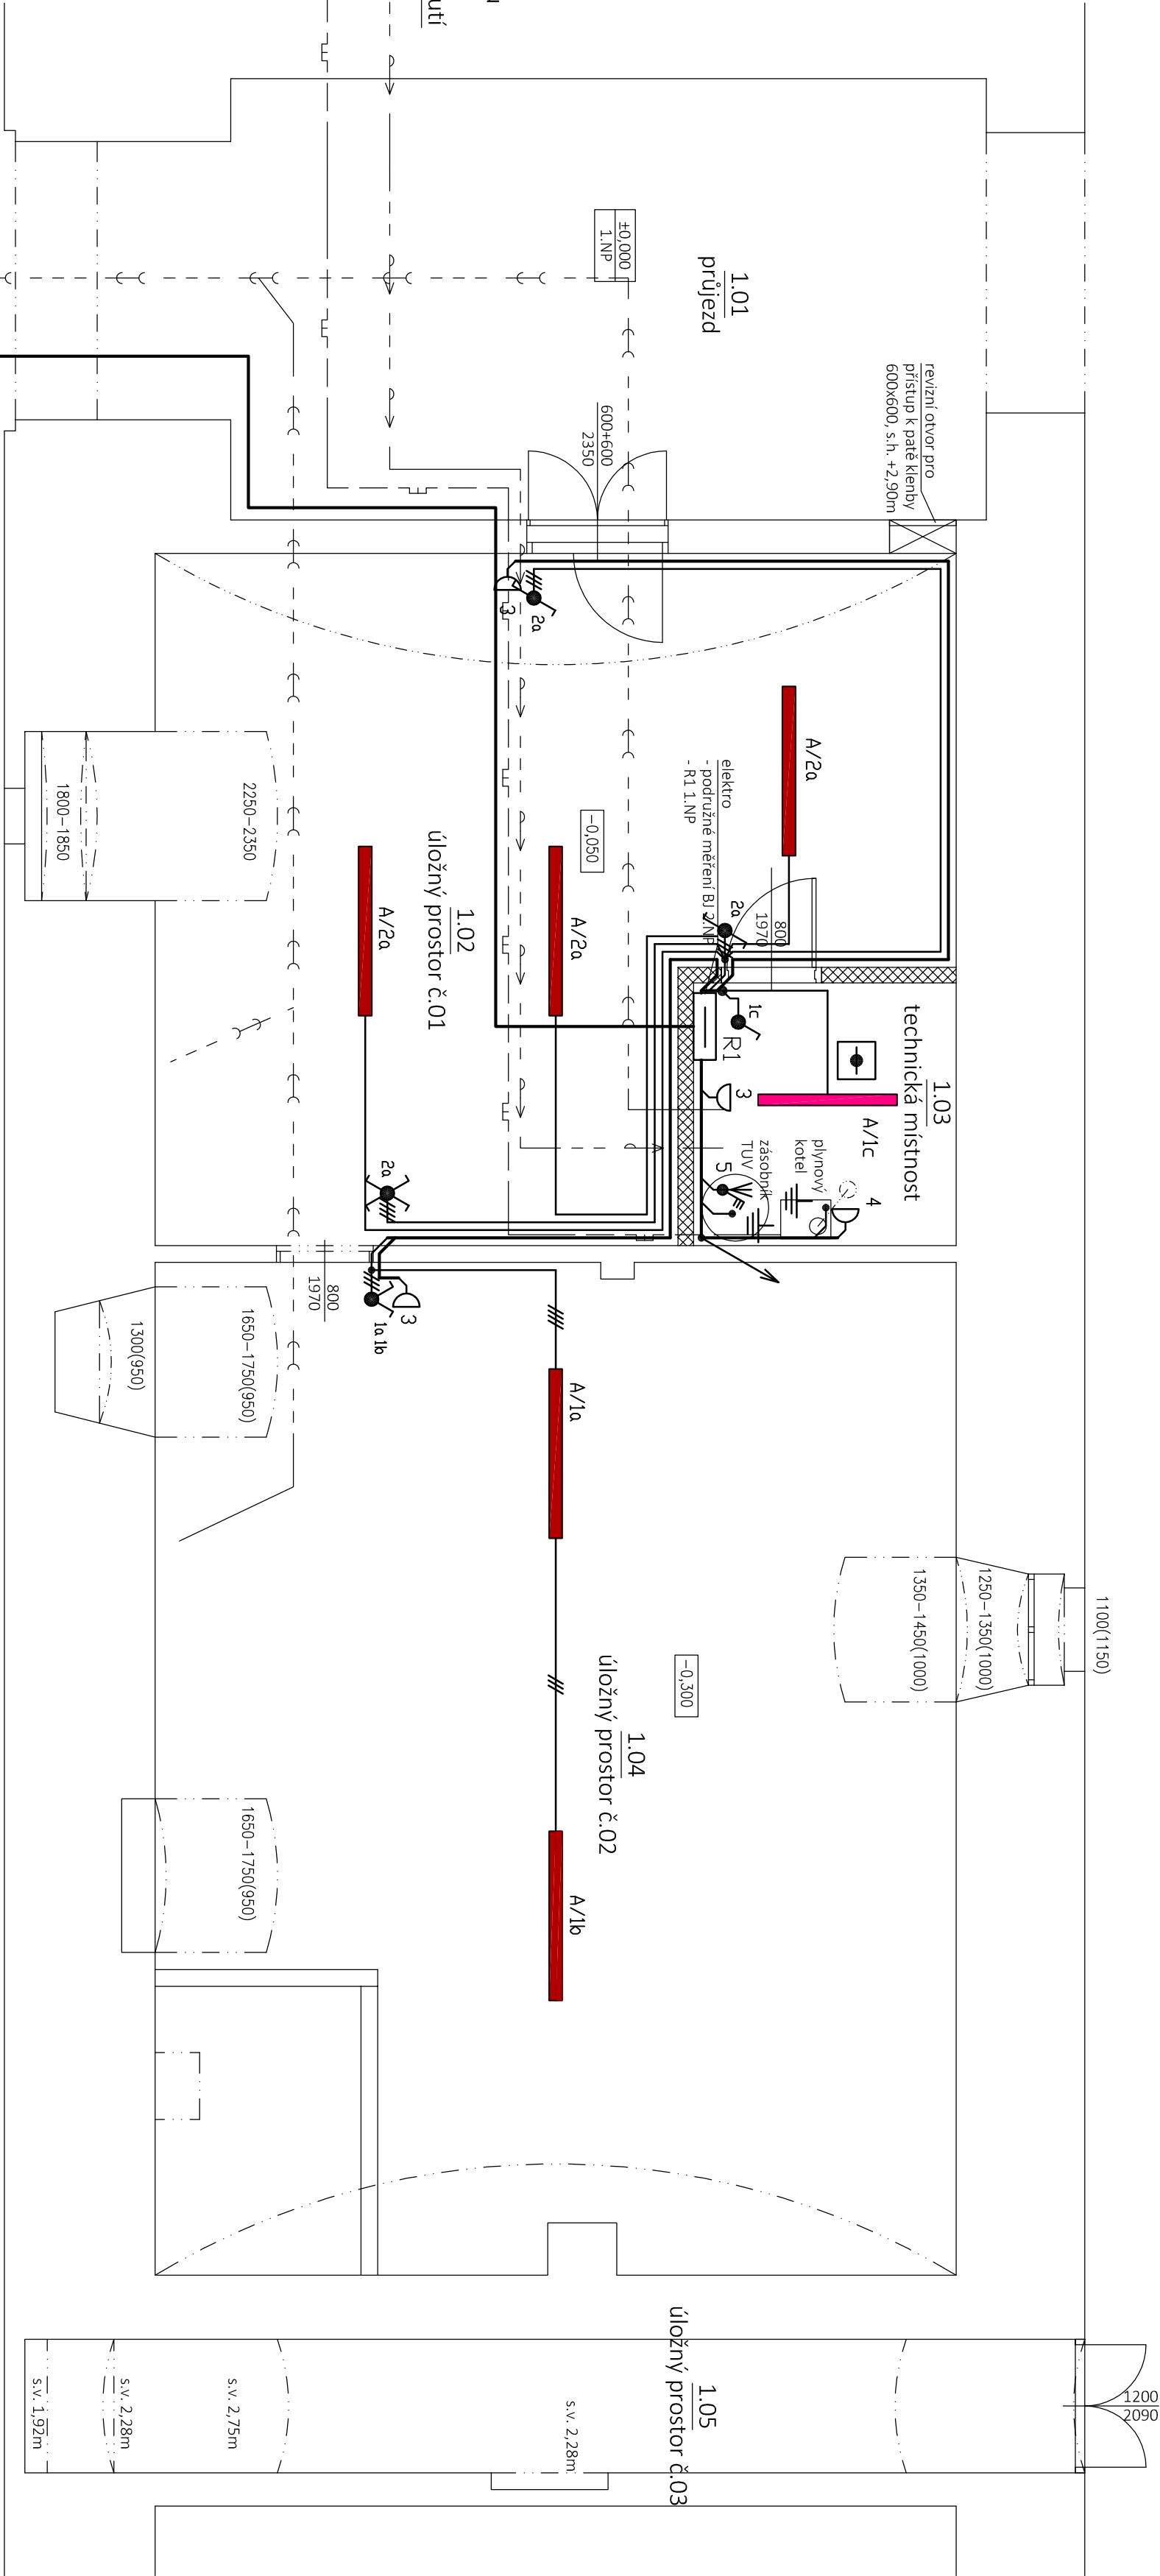


domovní rozvod elektro
CYKY 5lx16 mm2 Z RE
2x CYKY 3lx1,5 mm2 Z RE

domovní plynovodu
pod stropem 1.NP

splašková kanalizace

LEGENDA MÍSTNOSTÍ

ČÍSLO MÍSTNOSTI	ÚČEL MÍSTNOSTI	PLOCHA [m2]
1.01	PRŮJEZD	10,07
1.02	ÚLOŽNÝ PROSTOR Č.01	4,93
1.03	TECHNICKÁ MÍSTNOST	7,73
1.04	ÚLOŽNÝ PROSTOR Č.02	5,34
1.05	ÚLOŽNÝ PROSTOR Č.03	20,70

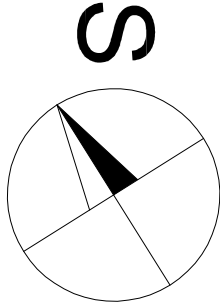

ZODPOVĚDNÝ PROJEKTANT	KONTROLOVAL	VYPRACOVAL	Projekční kancelář POLERECKÝ, spol. s r.o. Mlásova 25 412 01 Litoměřice tel.: + 420 416 730 942 email: polerecky@polerecky.cz www.polerecky.cz
ING. MIROSLAV POLERECKÝ		ING. JIŘÍ ŠIMURDA	
MÍSTO STAVBY: K.Ú. BRĚHANY, P.Č. 24/2, Č.P. 1	FORMÁT		
STAVEBNÍK: OBEC BRĚHANY, Č.P. 93, 412 01 BRĚHANY			X A4
AKCE: ZMĚNA DOKONČENÉ STAVBY			DATUM
RODINNÝ DŮM Č.P. 1			11/2023
K.Ú. BRĚHANY, P.Č. 24/2			STUPEŇ PD
			DSP
			ZAKÁZKOVÉ ČÍSLO
			21/2023
			ARCHIVNÍ ČÍSLO
			CZ-21/23
ČÁST: D-1.4 ZAŘÍZENÍ SILNOPROUDÉ ELEKTROTECHNIKY	MĚŘÍTKO	Č. PARÉ	
	1 : 50		
VÝKRES: ELEKTROINSTALACE - 1 .NP	Č. VÝKRESU	D.1.4.B.2	