

LEGENDA :

- SZ

Svorka zkušební
- DU

Dchranný úhelník
- ZZ

Zakladový zemič
- SD

Svorka okapová
- SS

Svorka spojovací
- 

Jímač
- 


Hromosvodový jímač
- 1

Dznačovací štítek hromosvodového svodu

K JÍMACÍMU VEDENÍ HROMOSVODU BUDDU PŘIPOJENY VEŠKERÉ KOVOVÉ PŘEDMĚTY
OSAZENÉ NA STŘEŠE.

PROVEDENÍ HROMOSVODU BUDE PROVEDENO DLE ČSN EN 62 305-1,2,3,4ed.2 A UZEMNĚNÍ DLE
ČSN 33 20 00 – 5 – 54ed2, čl. 542.2.

DCHRANNA ÚROVEŇ: LPL III
TŘÍDA DCHRANY PŘED BLESKEM LPS III

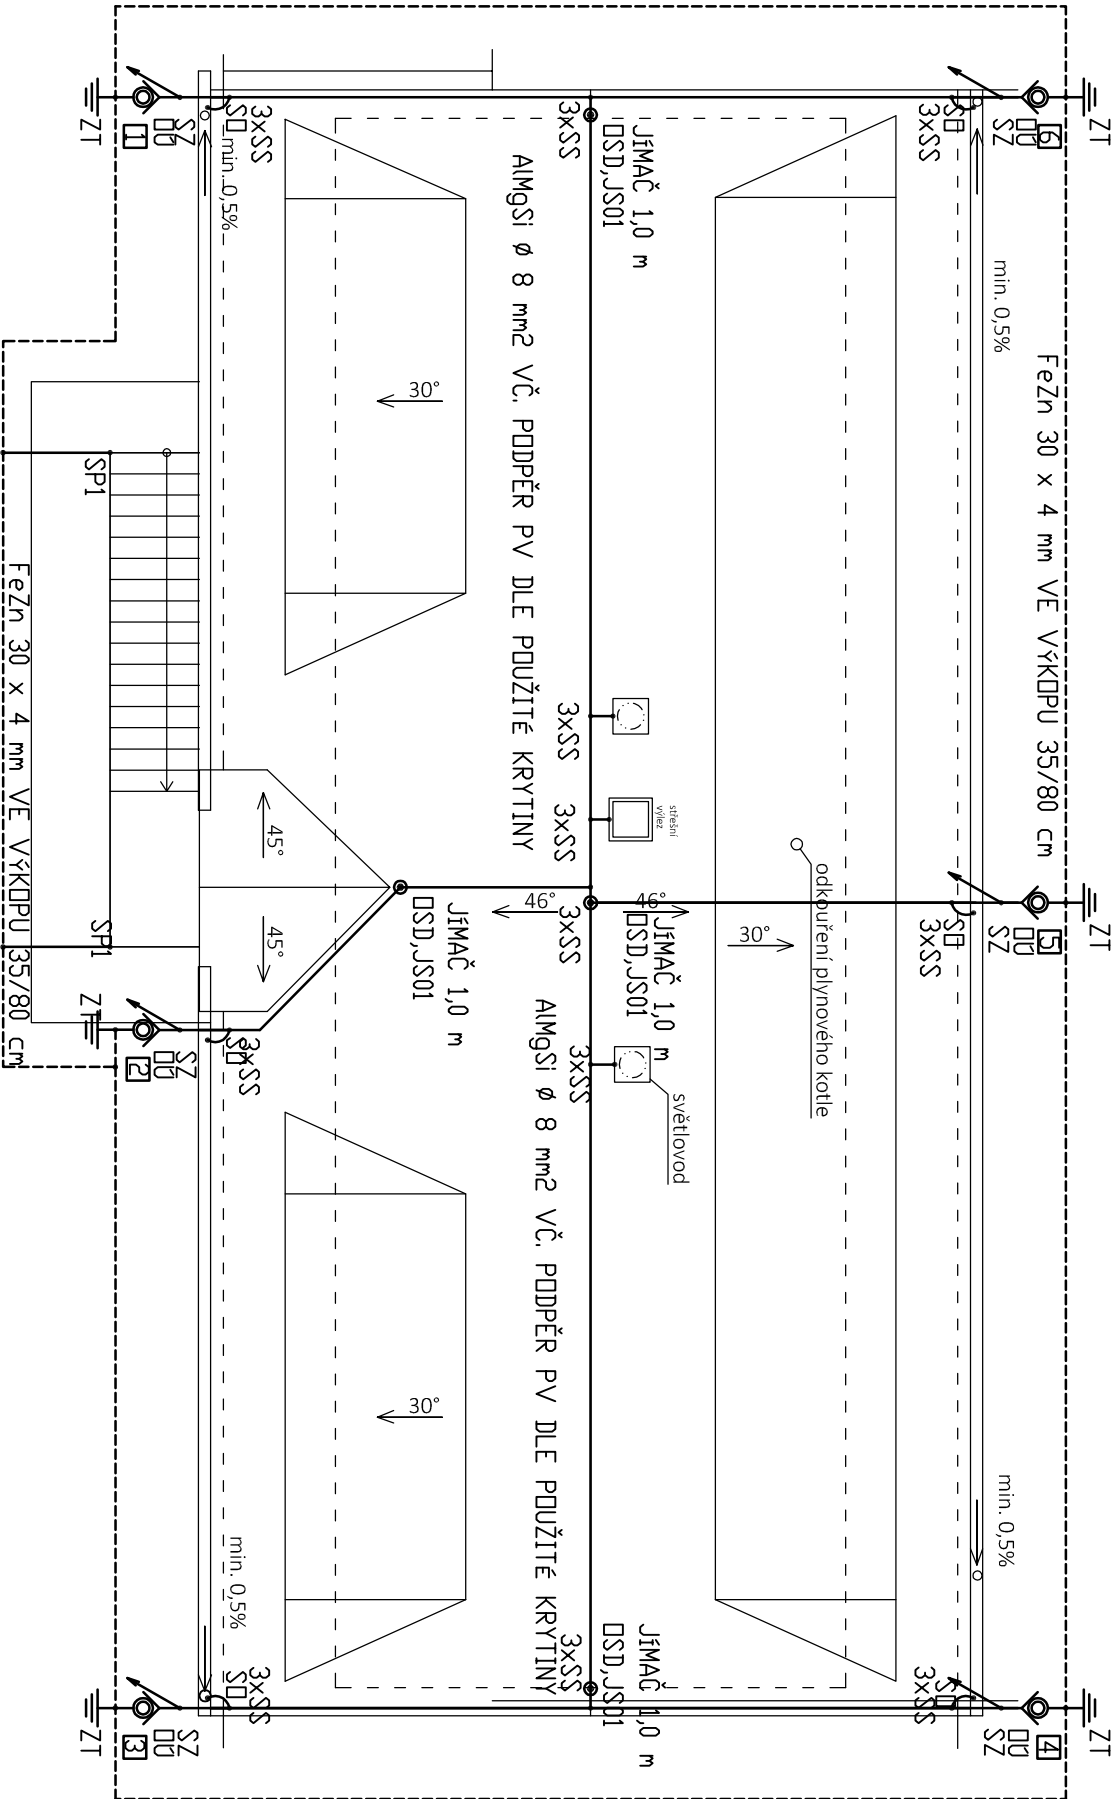

ZODPOVĚDNÝ PROJEKTANT	KONTROLOVAL	VYPRACOVAL	Projektční kancelář POLERECKÝ, spol. s r.o. Mlážova 26 412 01 Litoměřice tel.: + 420 416 730 942 email: projekce@polecky.cz www.polecky.cz		
ING. MIROSLAV POLERECKÝ		ING. JIŘÍ ŠIMURDA			
MÍSTO STAVBY: K.Ú. BRŇANY, P.Č. 24/2, Č.P. 1			FORMÁT	X A4	
STAVEBNÍK: OBEC BRŇANY, Č.P. 93, 412 01 BRŇANY			DATUM	11/2023	
AKCE:  ZMĚNA DOKONČENÉ STAVBY RODINNÝ DŮM Č.P. 1 K.Ú. BRŇANY, P.Č. 24/2			STUPĚŇ PD	DSP	
			ZAKÁZKOVÉ ČÍSLO	21/2023	
			ARCHIVNÍ ČÍSLO	CZ-21/23	
			ČÁST: D.1.4.B ZAŘÍZENÍ SILNOPROUDÉ ELEKTROTECHNIKY	MĚŘÍTKO 1 : 100	Č. PARÉ
VÝKRES:			Č. VÝKRESU D.1.4.B.4		