


ZODPOVĚDNÝ PROJEKTANT	KONTROLOVAL	VYPRACOVAL	Projektční kancelář POLERECKÝ, spol. s r.o. Mrázova 26 412 01 Utoměřice tel.: + 420 416 730 942 email: projekce@polerecky.cz www.polerecky.cz
ING. MIROSLAV POLERECKÝ		ING. JIŘÍ ŠIMURDA	
MÍSTO STAVBY: K.Ú. BRŇANY, P.Č. 24/2, Č.p. 1			


STAVEBNÍK: OBEC BRŇANY, Č.P. 93, 412 01 BRŇANY				
AKCE:			FORMÁT	X A4
 ZMĚNA DOKONČENÉ STAVBY RODINNÝ DŮM Č.P. 1 K.Ú. BRŇANY, P.Č. 24/2			DATUM	11/2023
			STUPEŇ PD	DSP
			ZAKÁZKOVÉ ČÍSLO	21/2023
			ARCHIVNÍ ČÍSLO	CZ-21/23

ČÁST:	D-1.4 ZAŘÍZENÍ SILNOPROUDÉ ELEKTROTECHNIKY	MĚŘÍTKO	Č. PARÉ
-------	--	---------	---------

VÝKRES:	ROZVADĚČ RB, RB1, RB2	Č. VÝKRESU	D.1.4.B.5
---------	------------------------------	------------	------------------


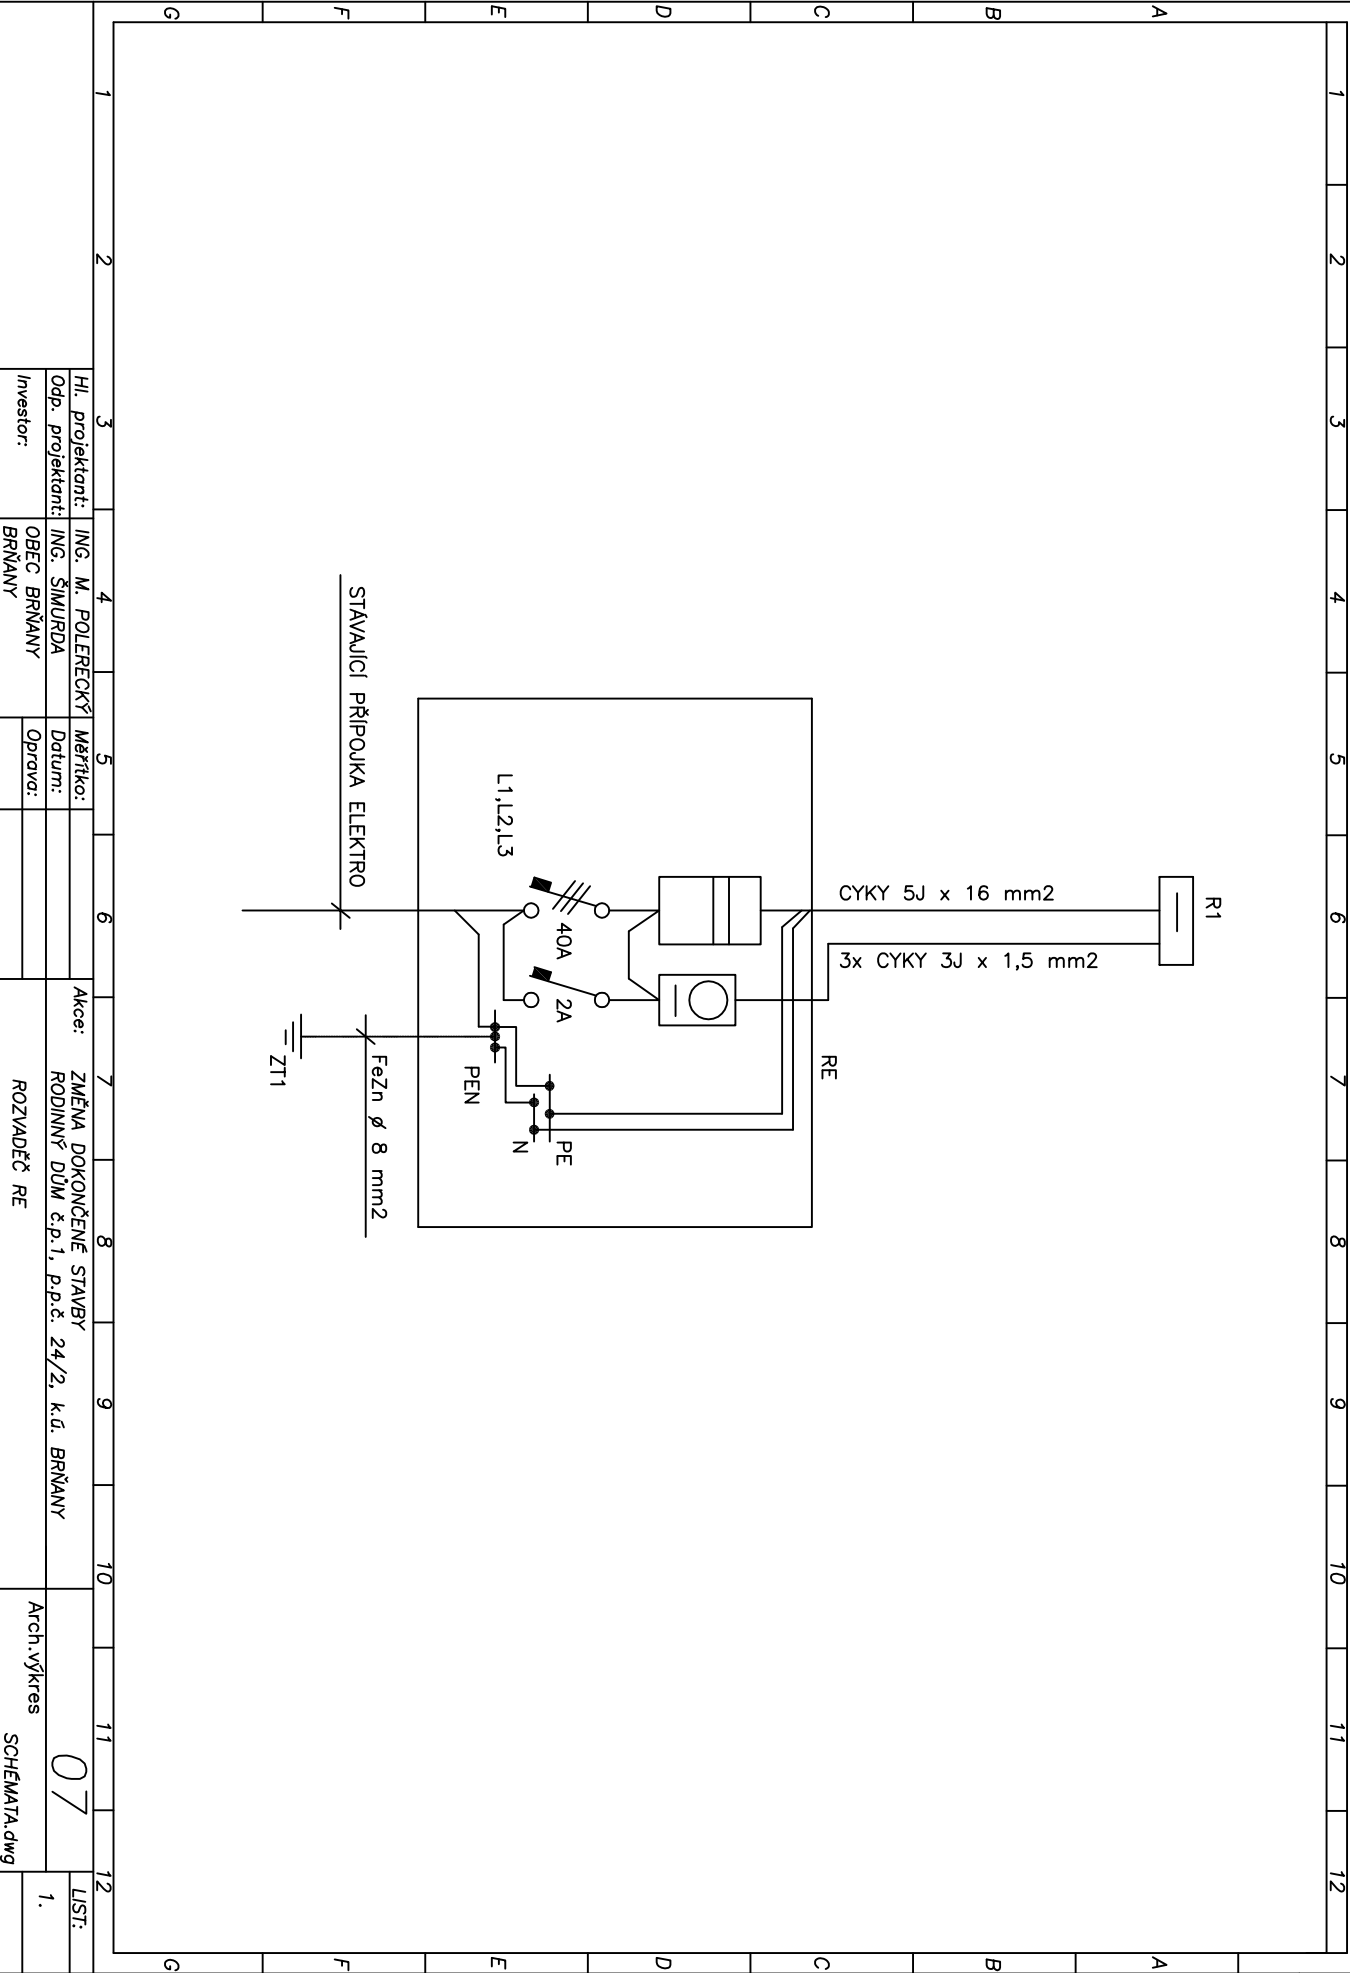


1	2	3	4	5	6	7	8	9	10	11	12		
Hl. projektant:		ING. M. POLERECKÝ		Měřtko:	Acce: ZMĚNA DOKONČENÉ STAVBY RODINNÝ DŮM č.p.1, p.p.č. 24/2, k.ú. BRĚNANY							07	LIST:
Odp. projektant:		ING. ŠIMURDA		Datum:									1.
Investor:		OBEC BRĚNANY		Opava:	ROZVADEČ RE							Arch.výkres SCHEMATA.dwg	
		BRĚNANY											

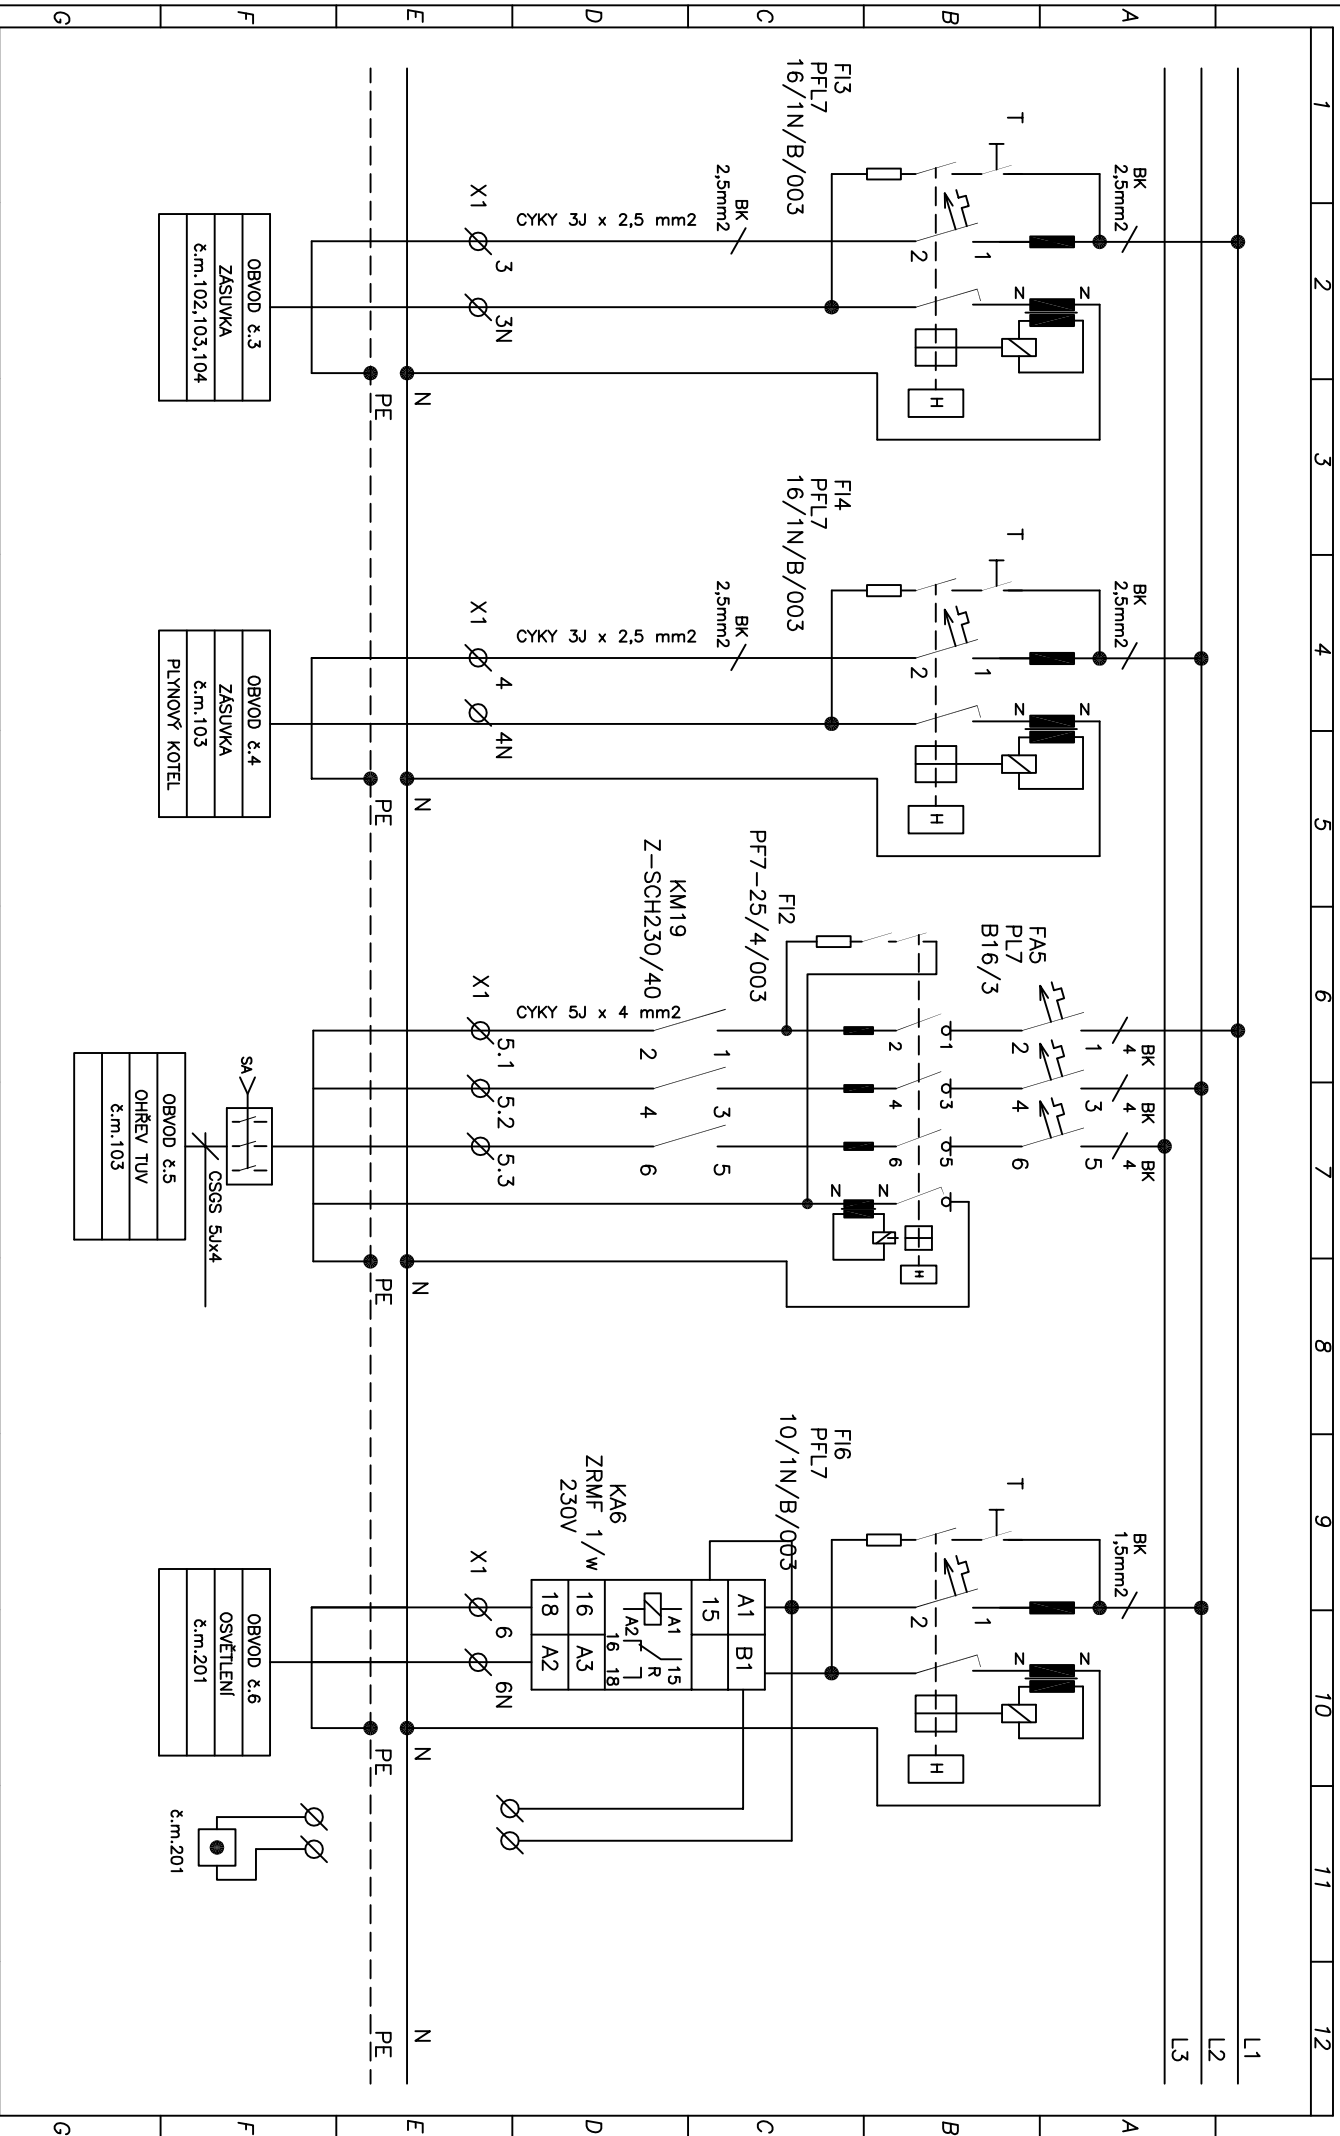

1		2		3		4		5		6		7		8		9		10		11		12	
ING. JIŘÍ ŠIMURDA				Hl. projektant:		ING. M. POLEREČEK		Akce:		ZMĚNA DOKONČENÉ STAVBY												LIST:	
Projektová činnost elektro-silobyproud				Odp. projektant:		ING. ŠIMURDA		Datum:		RODINNÝ DŮM č.p.1, p.p.č. 24/2, k.ú. BRĚHANY												3.	
U Stadionu 2, Ústí n. L.				Investor:		OBEC BRĚHANY		Oprava:		ROZVADĚČ R1												Arch.výkres	
tel. 521 01 01, IČO : 151 773 19				BRĚHANY		BRĚHANY				KONSTRUKČNÍ SCHEMA													

1	2	3	4	5	6	7	8	9	10	11	12
---	---	---	---	---	---	---	---	---	----	----	----

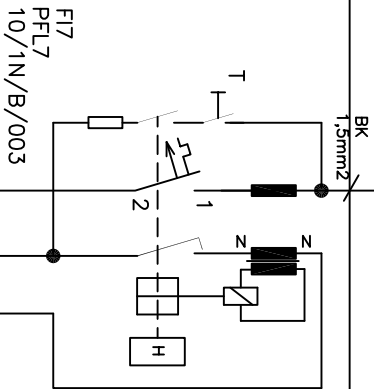 

CYKY 3J x 1,5 mm2
7
X1 Ø 7N

N
PE

N



PE

OBVOD č.7
OSVĚTLENÍ
VENKOVNÍ SCHODIŠTĚ

ING. JIŘÍ ŠIMURDA			HL. projektant:			ING. M. POLERECH			Měřičko:			Akce: ZMĚNA DOKONČENÉ STAVBY			RODINNÝ DŮM č.p.1, p.p.č. 24/2, k.ú. BRŇANY			Arch.výkres			LIST:	
Projektová činnost elektro-slaboproud			Odp. projektant:			ING. ŠIMURDA			Datum:			Rozvaděč R1			KONSTRUKČNÍ SCHEMA						06	
U Stadionu 2, Ústí n. L.			Investor:			OBEC BRŇANY			Oprava:												4.	
tel. 521 01 01 , IČO : 151 773 19						BRŇANY																

1	2	3	4	5	6	7	8	9	10	11	12
---	---	---	---	---	---	---	---	---	----	----	----

DO RB1 CYK 5J x 6 mm2

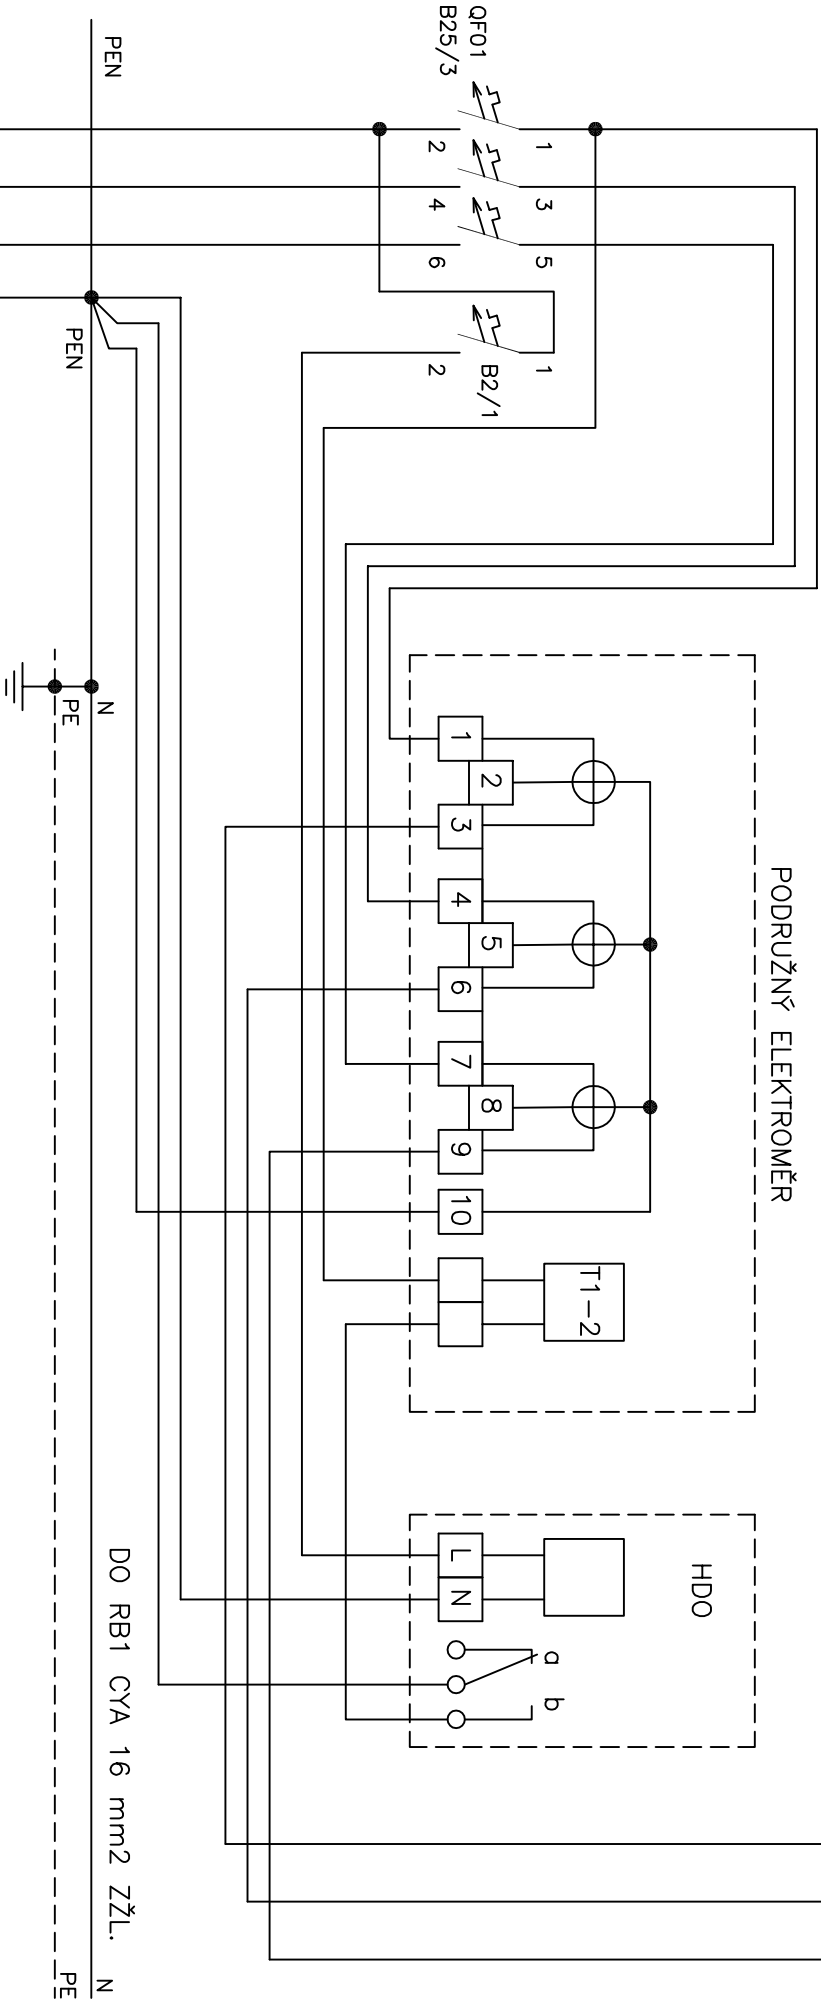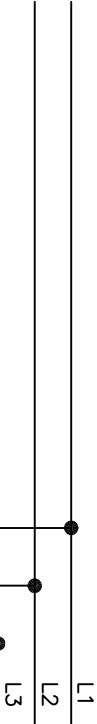

CYK 5J x 6 mm2 LIST č.4

ING. JIŘÍ ŠIMURDA			Ing. M. Poleček			Změna dokončené stavby			06		
Projektová činnost elektro-slaboproud			Odp. projektant: Ing. Šimurda			Rodinný dům č.p.1, p.p.č. 24/2, k.ú. Brňany			5.		
U Stadionu 2, Ústí n. L.			Investor: OBEC BRŇANY			ROZVADEČ R1			Arch.výkres		
Tel. 521 01 01, IČO : 151 773 19			Datum: Oprava:			KONSTRUKČNÍ SCHEMA					

1	2	3	4	5	6	7	8	9	10	11	12
---	---	---	---	---	---	---	---	---	----	----	----

DO RB2 CYK 5J x 6 mm2

L1

L2

L3

PODRUŽNÝ ELEKTROMĚR

HDO

T1-2

QF01
B25/3

B2/1

DO RB2 CYA 16 mm2 ZŽL.

N
PE

PEN


PEN

N
PE



CYK 5J x 6 mm2 LIST č.4

ING. JIŘÍ ŠIMURDA			Ing. M. POLEČEK			ZMĚNA DOKONČENÉ STAVBY			06			LIST:	
Projektová činnost elektro-slaboproud			Odp. projektant: Ing. ŠIMURDA			RODINNÝ DŮM č.p.1, p.p.č. 24/2, k.ú. BRŇANY							
U Stadionu 2, Ústí n. L.			Investor: OBEC BRŇANY			ROZVADEČ R1			Arch.výkres				
tel. 521 01 01, IČO : 151 773 19						KONSTRUKČNÍ SCHEMA						6.	

1	2	3	4	5	6	7	8	9	10	11	12
---	---	---	---	---	---	---	---	---	----	----	----

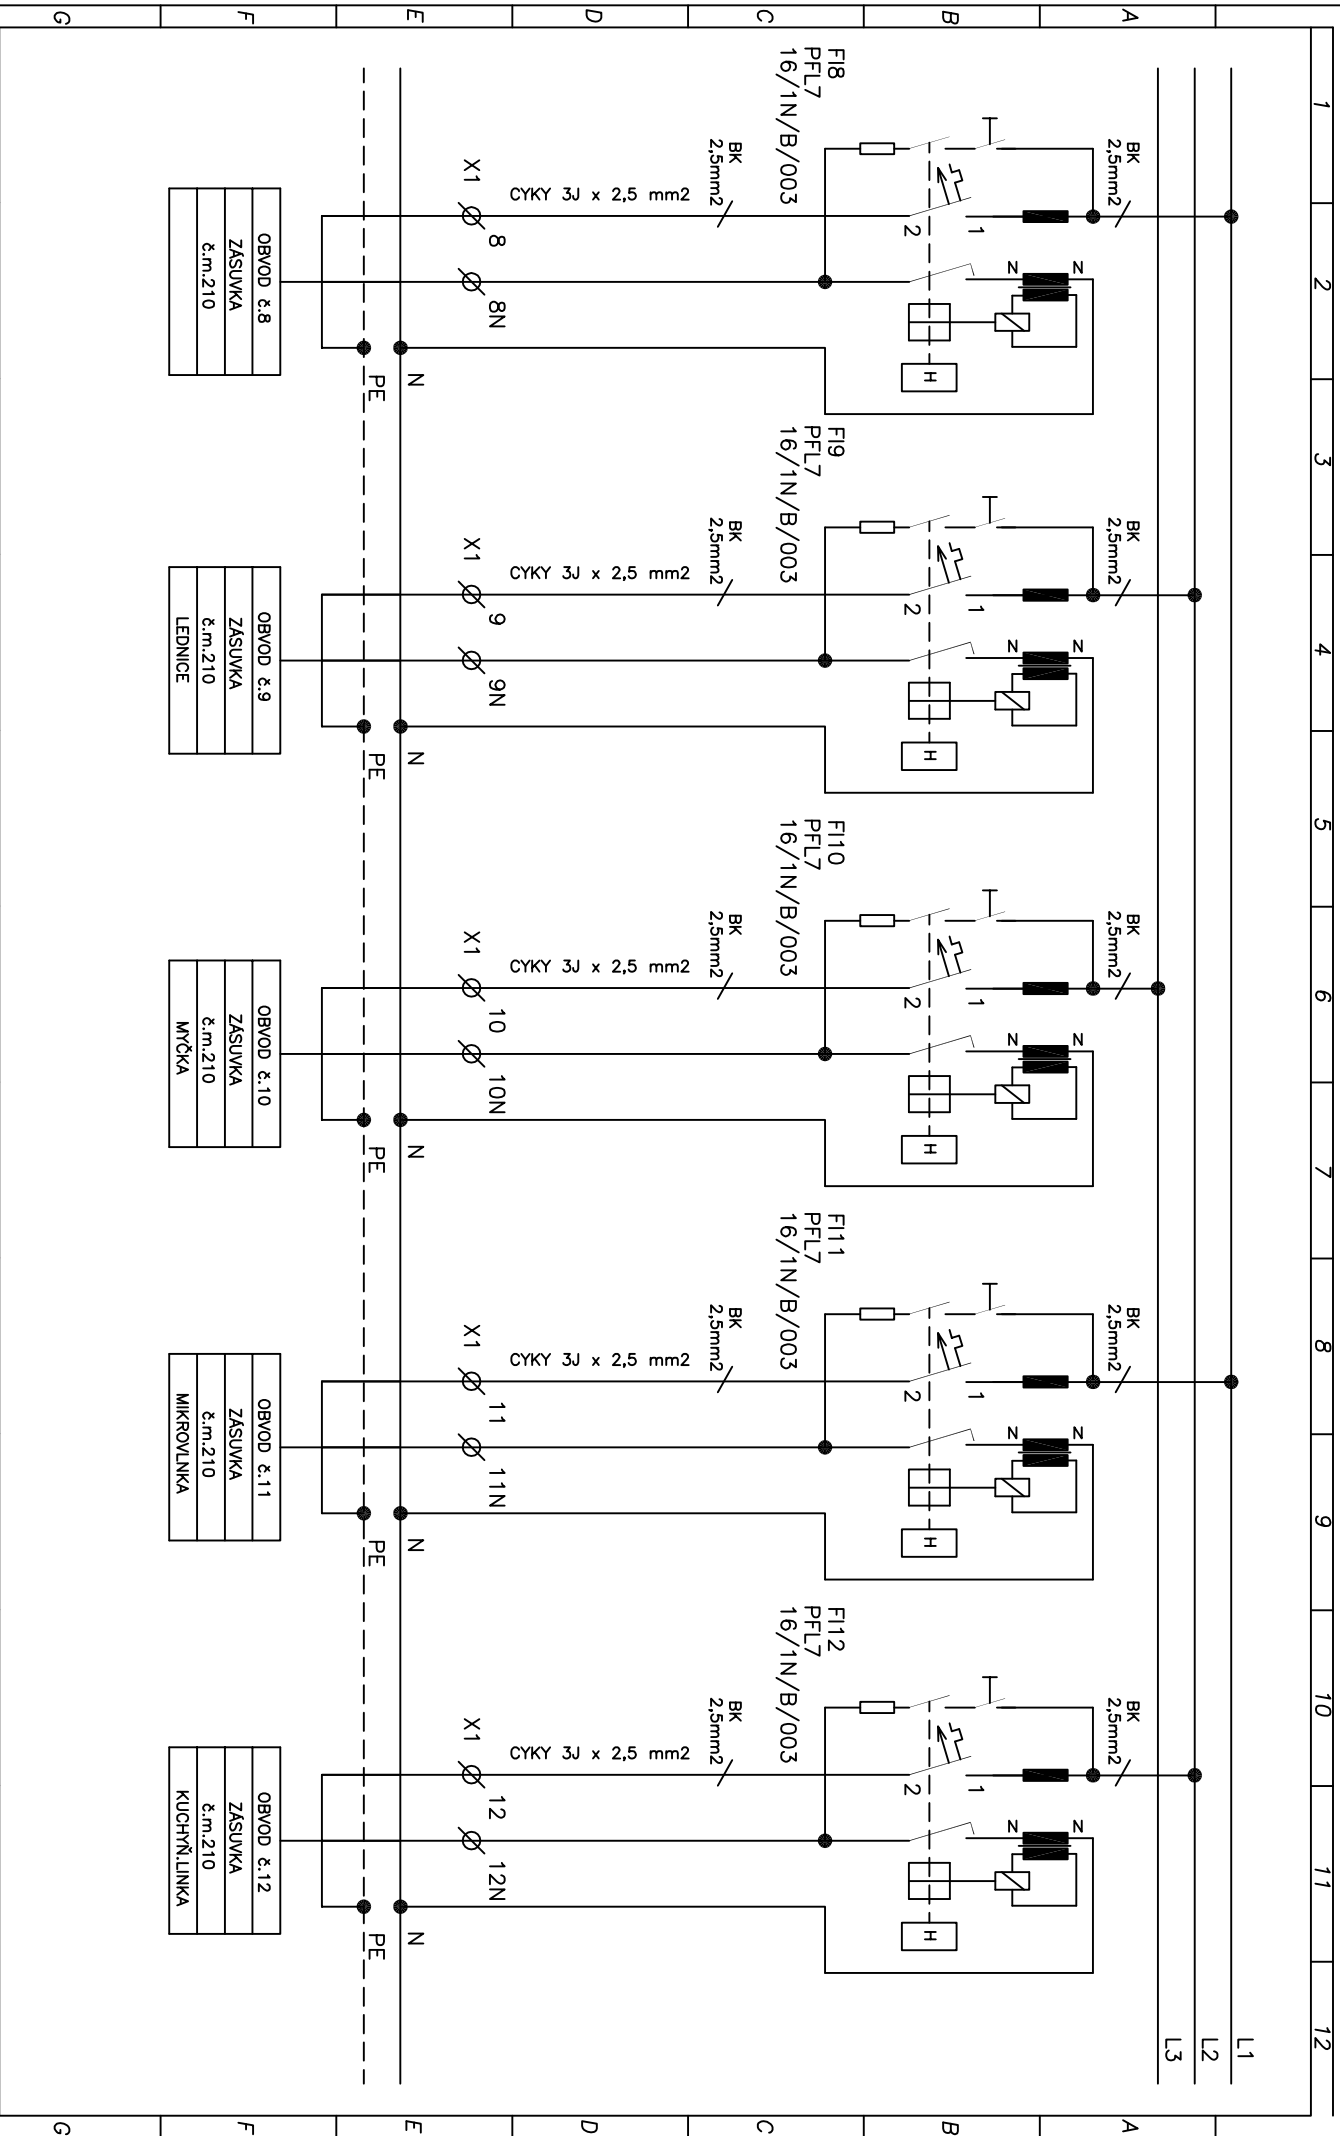


1		2		3		4		5		6		7		8		9		10		11		12			
ING. JIŘÍ ŠIMURDA				Hl. projektant:		ING. M. POLEREČEK		Kontaktní osoba:		Akce:		ZMĚNA DOKONČENÉ STAVBY										06		LIST:	
Projektová činnost elektro-slaboproud				Odp. projektant:		ING. ŠIMURDA		Datum:		RODINNÝ DŮM č.p.1, p.p.č. 24/2, k.ú. BRĚHANY										4.					
U Stadionu 2, Ústí n. L.				Investor:		OBEC BRĚHANY		Oprava:		ROZVADEČ RB2										Arch.výkres					
tel. 521 01 01, IČO : 151 773 19						BRĚHANY				KONSTRUKČNÍ SCHEMA															

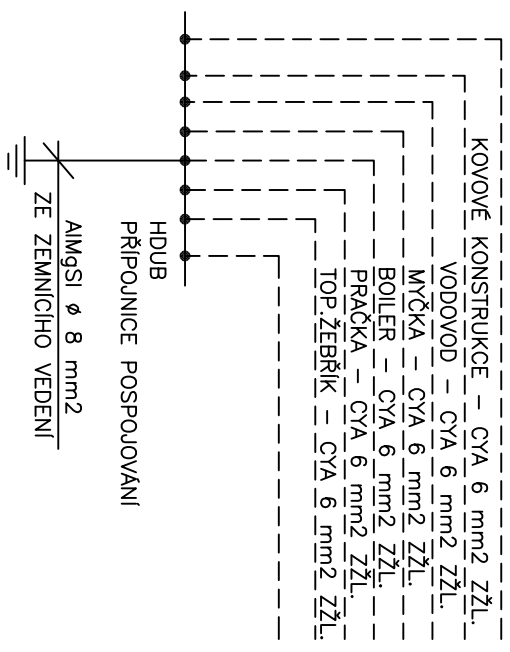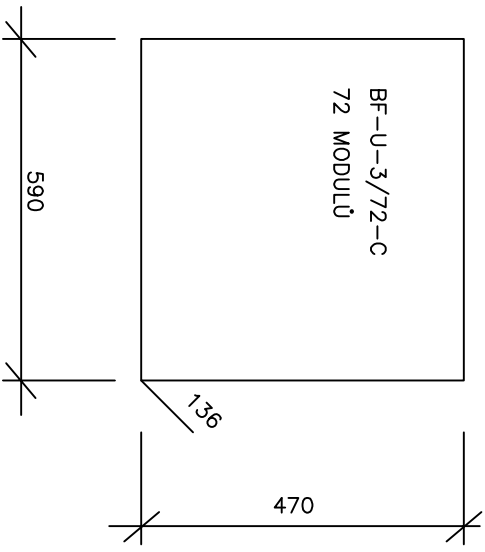


KRYTÍ IP 30
PŘÍVOD VRCHLEM, VÝVODY VRCHLEM
JISTIČE 10KA


Proudová soustava : 3 + PEN, 400/230 V, 50 Hz, TN-C.
Proudová soustava : 3 + PE, N, 400/230 V, 50 Hz, TN-S.
Ochrana před nebezpečným dotykem je provedena dle ČSN 33 20 00-4-41ed3 Automatickým odpojením od zdroje, ochrana doplňující – proudovými chráničů.
Barevné značení vodičů dle ČSN 33 01 66.


ING. JIŘÍ ŠIMURDA			ING. M. POLECKÝ			Ing. J. ŠIMURDA			Ing. J. ŠIMURDA		
Projektová činnost elektro-slaboproud			Odp. projektant:			Datum:			Oprava:		
U Stadionu 2, Ústí n. L.			Investor:			Oprava:			Oprava:		
tel. 521 01 01, IČO : 151 773 19			OBEC BRNĚANY			ROZVADEČ RB1			Arch.výkres		
			BRNĚANY			KONSTRUKČNÍ SCHEMA			1.		

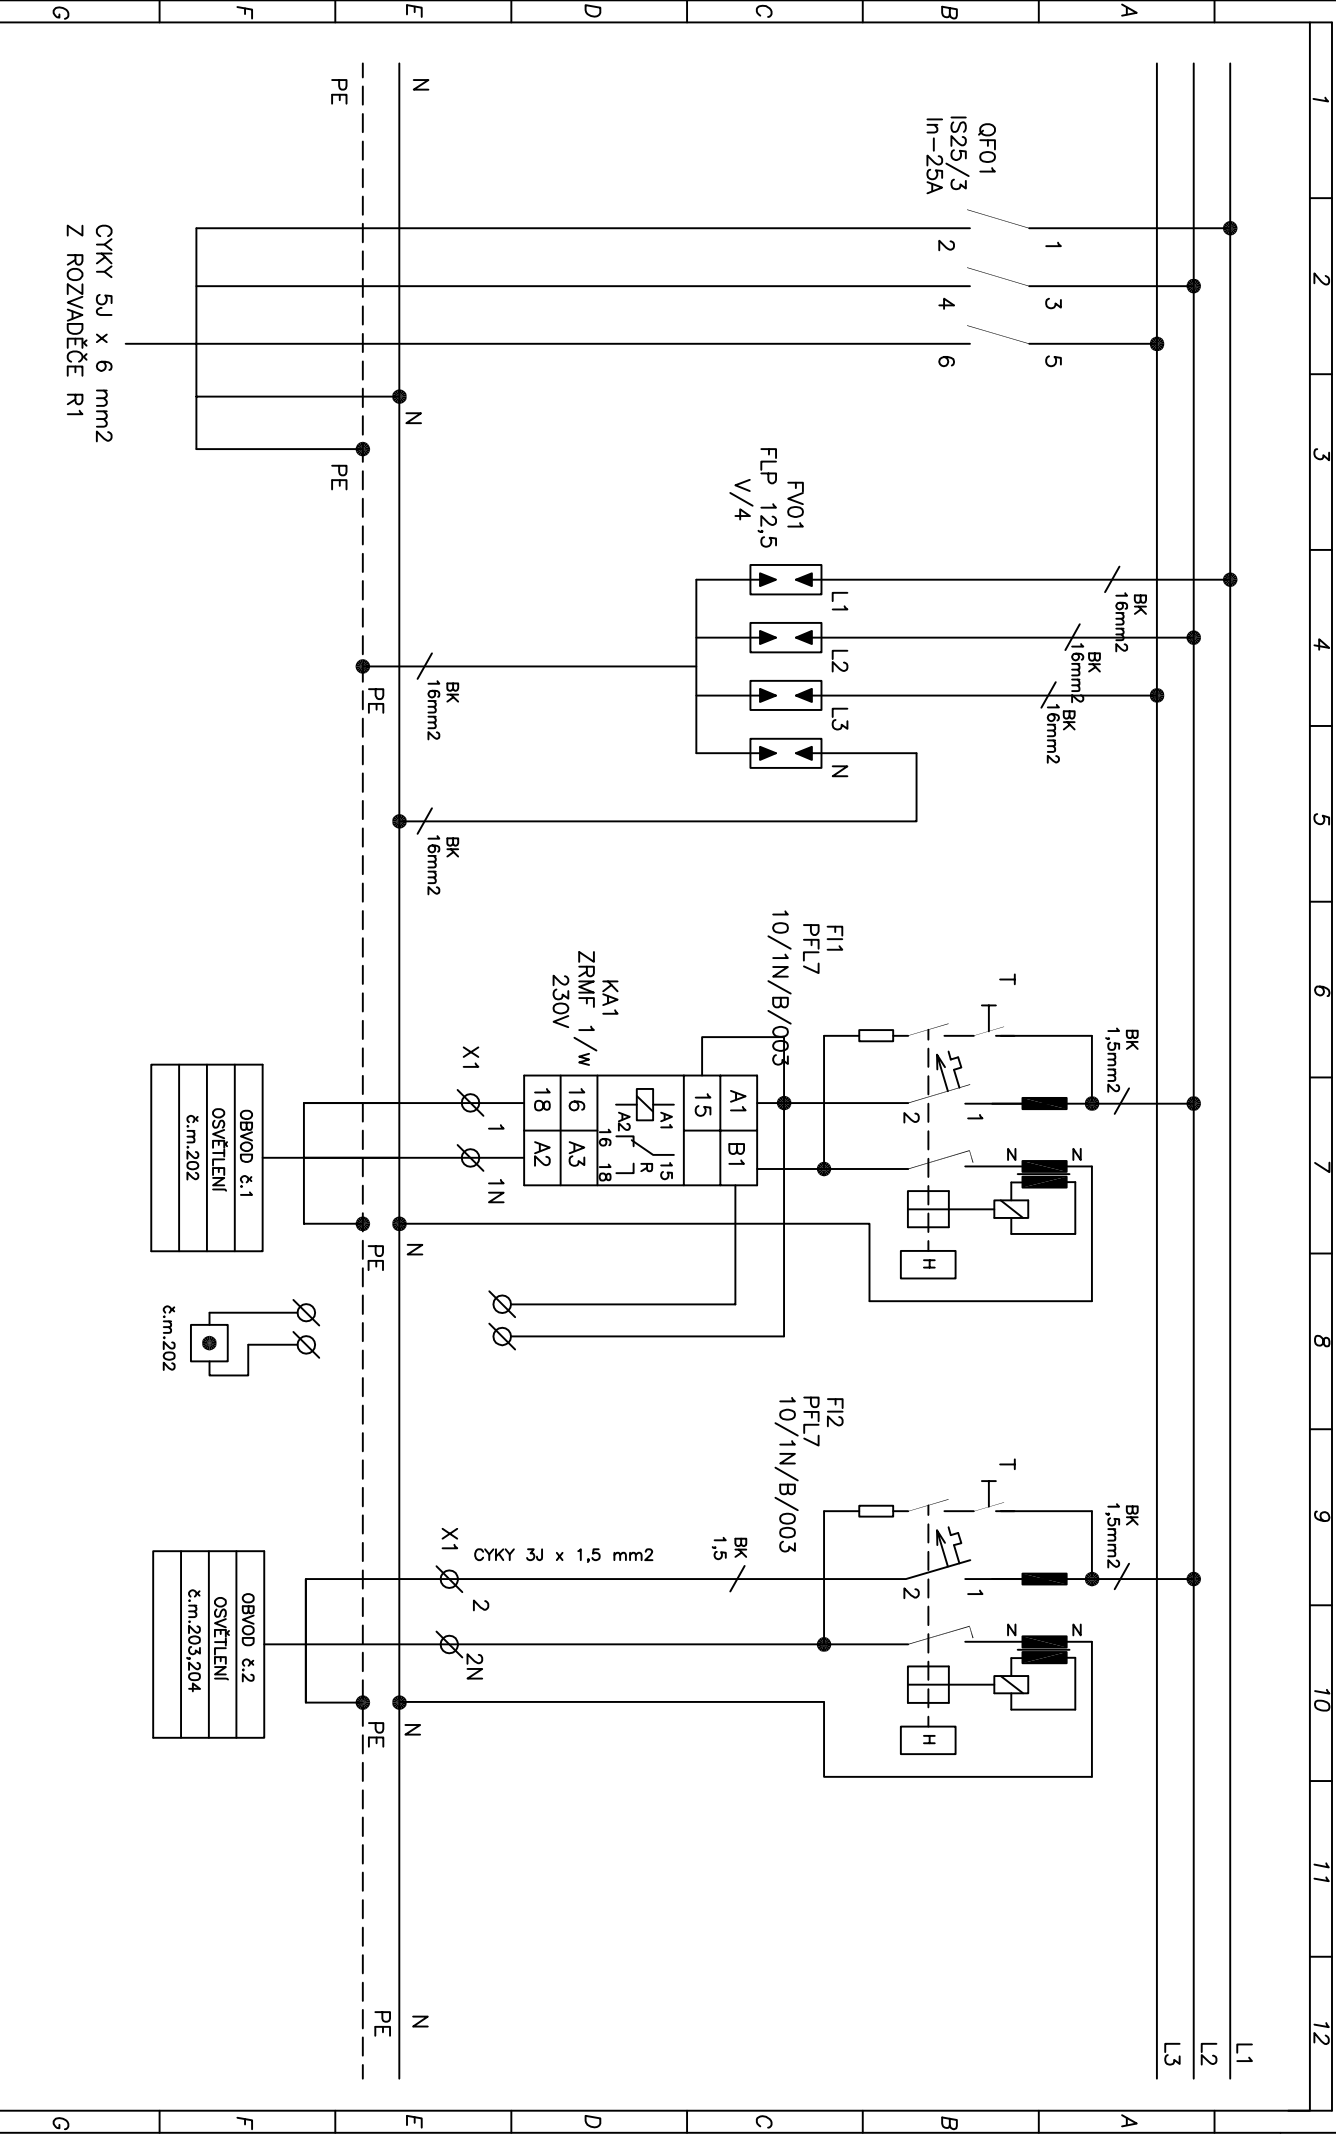



ING. JIŘÍ ŠIMURDA			HL. projektant:			ING. M. POLEČEK			Akce:			ZMĚNA DOKONČENÉ STAVBY			LIST:		
Projektová činnost elektro-slaboproud			Odp. projektant:			ING. ŠIMURDA			RODINNÝ DŮM č.p.1, p.p.č. 24/2, k.ú. BRĚV			06			2.		
U Stadionu 2, Ústí n. L.			Investor:			OBEC BRĚV			ROZVADĚČ RB1			Arch.výkres					
tel. 521 01 01 , IČO : 151 773 19						BRĚV			KONSTRUKČNÍ SCHEMA								

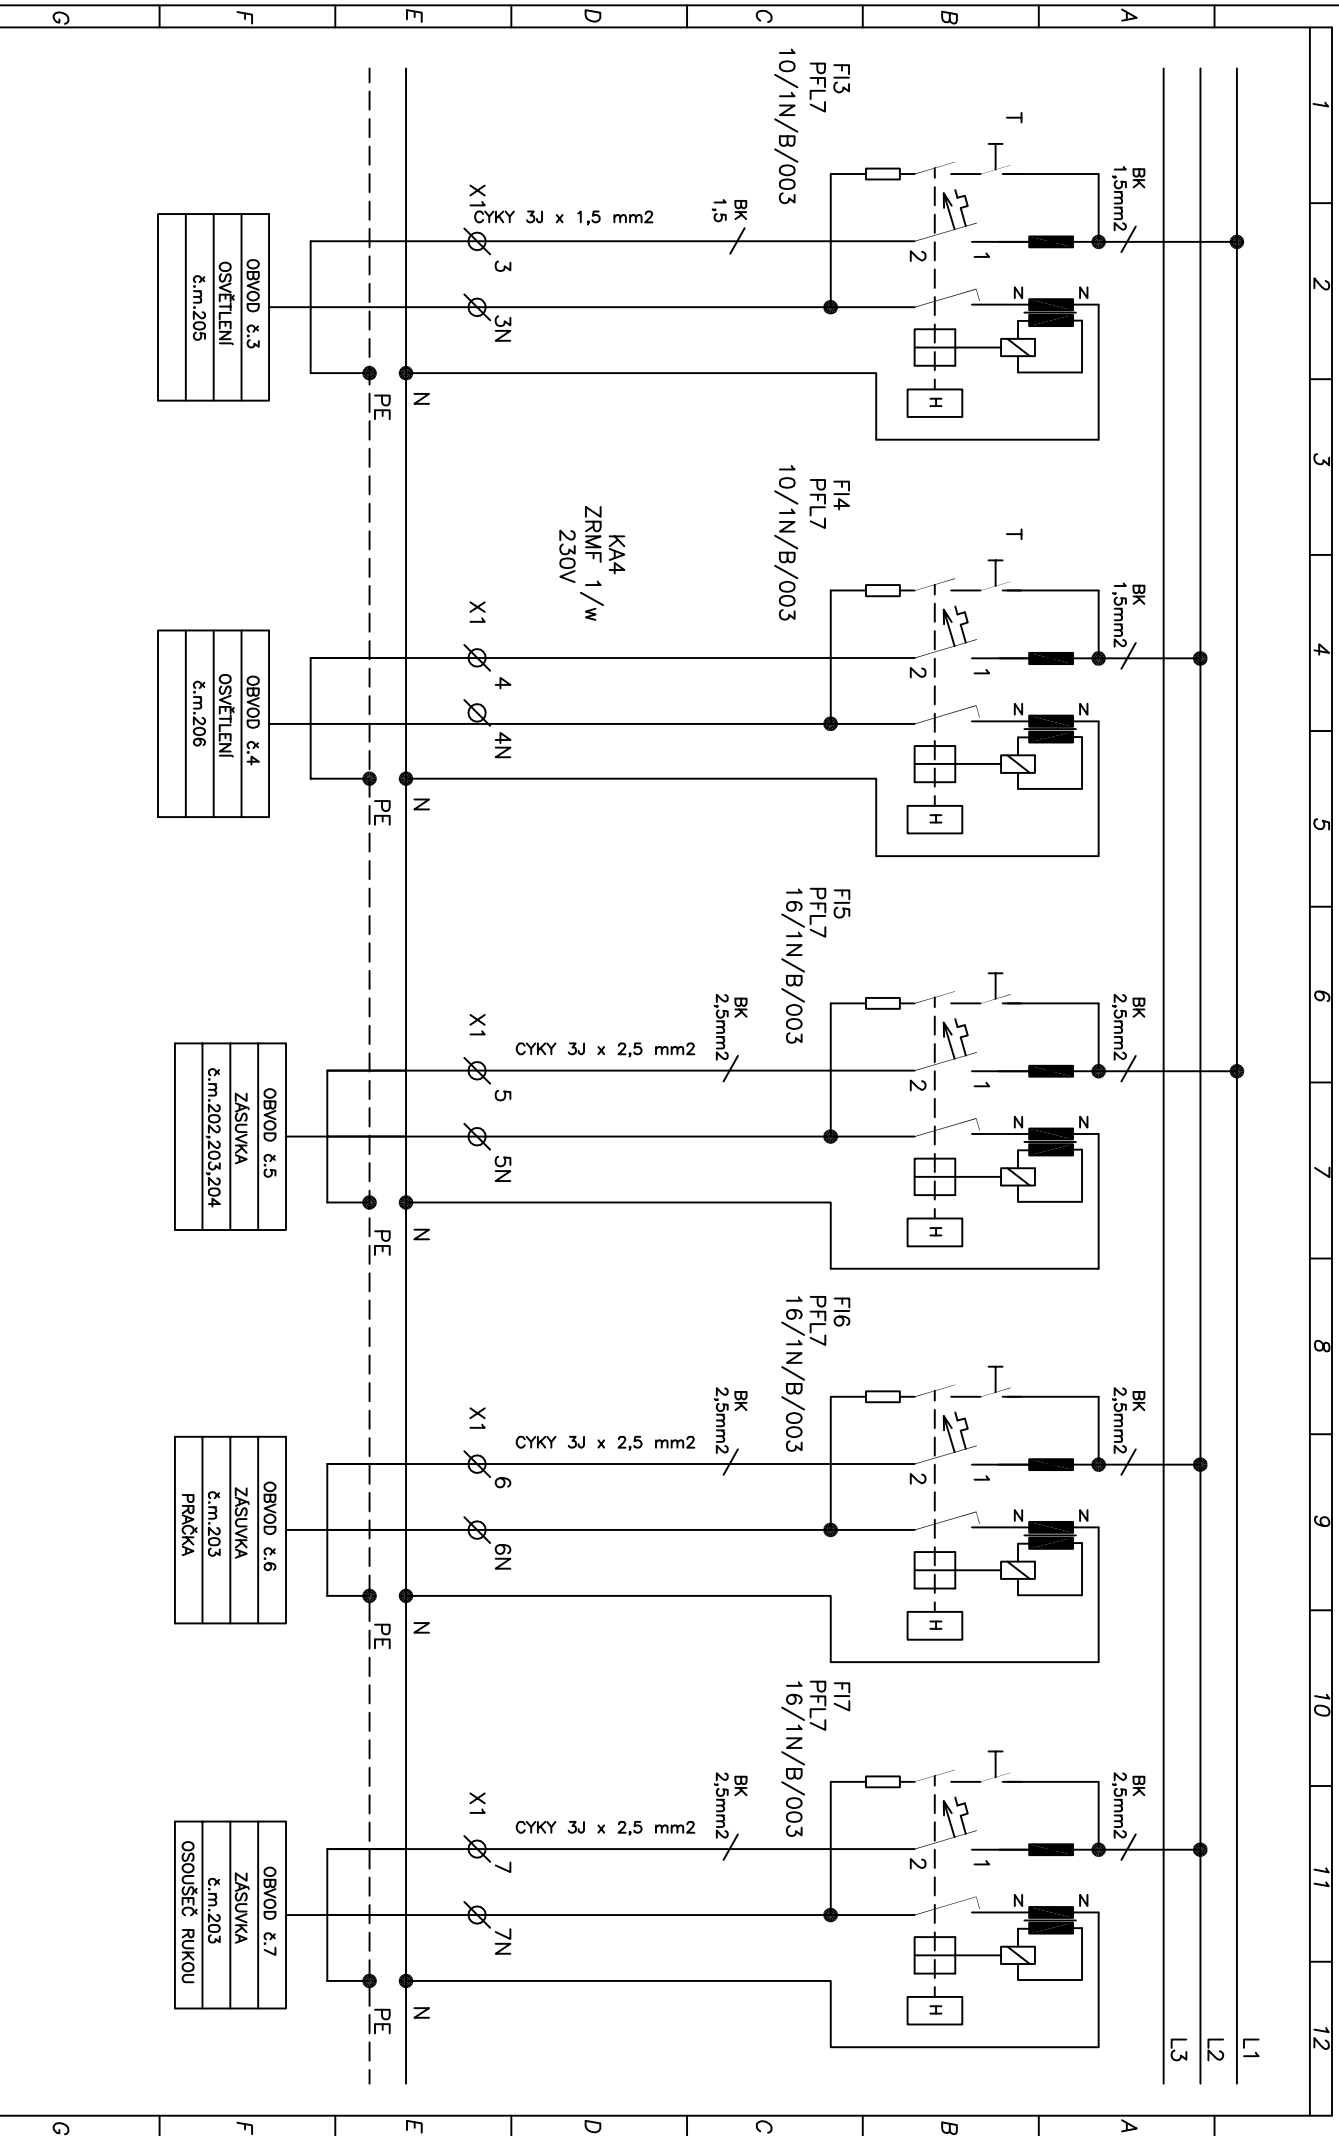

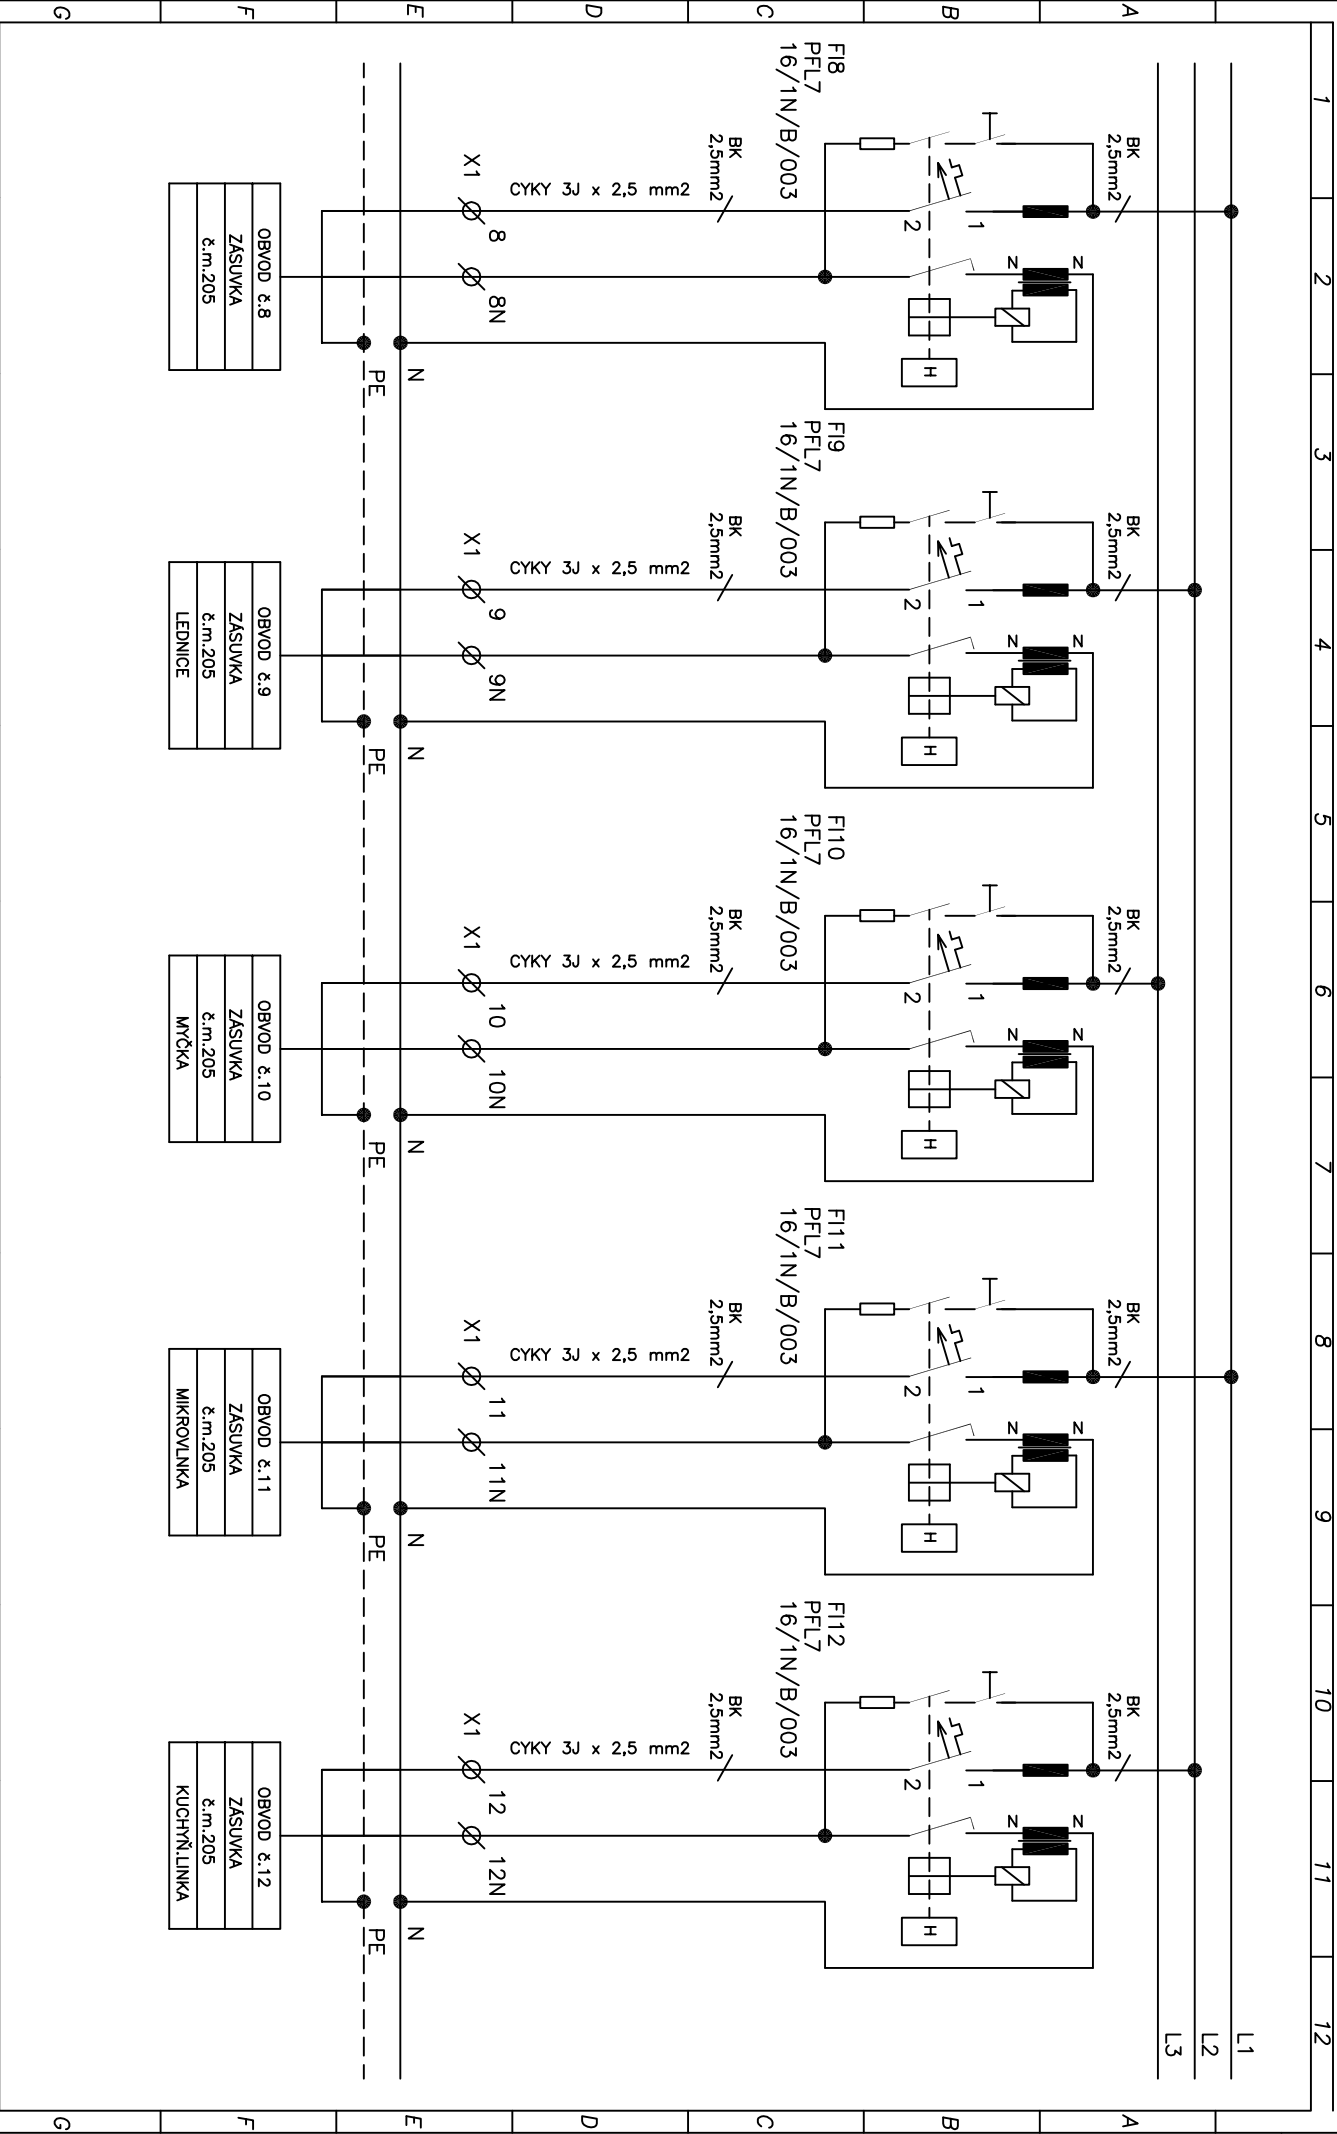

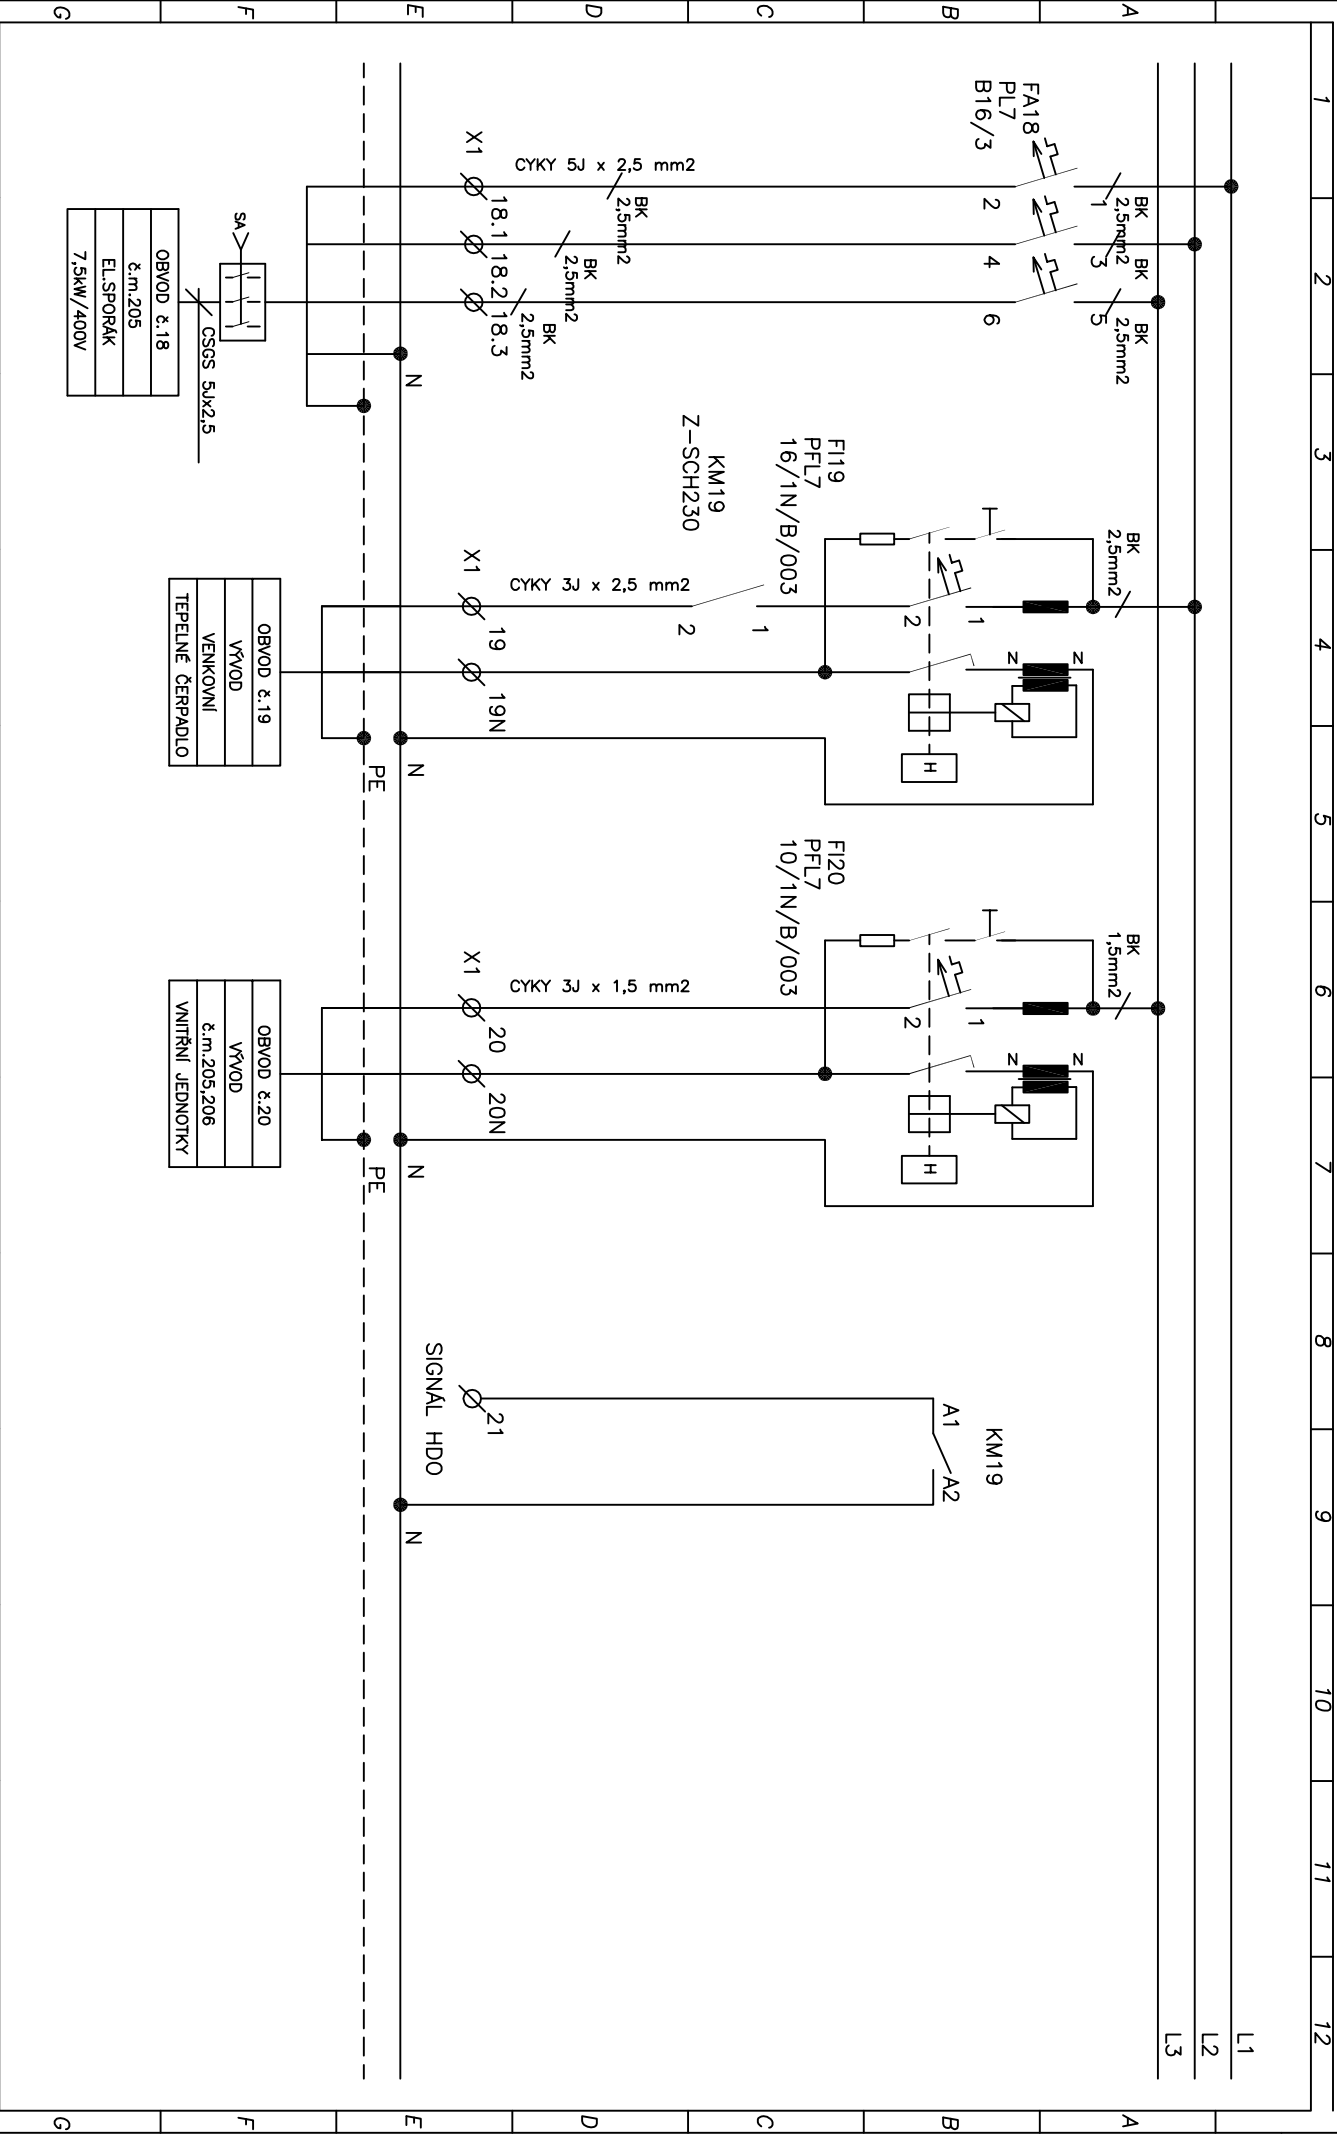


ING. JIŘÍ ŠIMURDA			HL. projektant:			ING. M. POLEČEK			Měřičko:		
Projektová činnost elektro-silobyproud			Odp. projektant:			ING. ŠIMURDA			Datum:		
U Stadionu 2, Ústí n. L.			Investor:			OBEC BRĚNANY			Oprava:		
tel. 521 01 01, IČO : 151 773 19			BRĚNANY								
						Akce: ZMĚNA DOKONČENÉ STAVBY					
						RODINNÝ DŮM č.p.1, p.p.č. 24/2, k.ú. BRĚNANY					
						ROZVADĚČ RB1					
						KONSTRUKČNÍ SCHEMA					
						Arch.výkres					
						06			LIST:		
						4.					

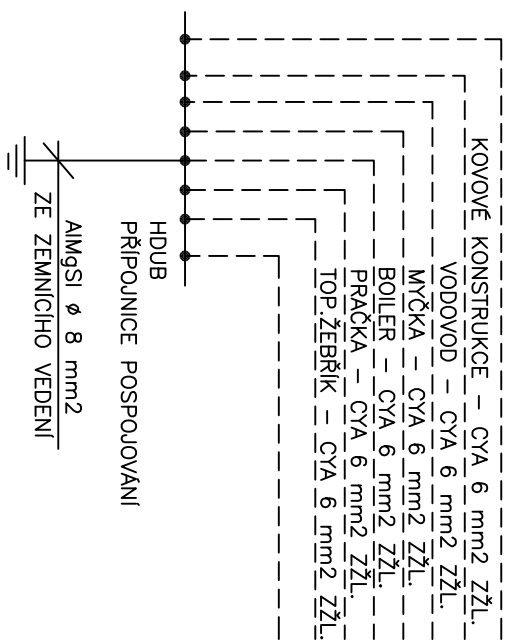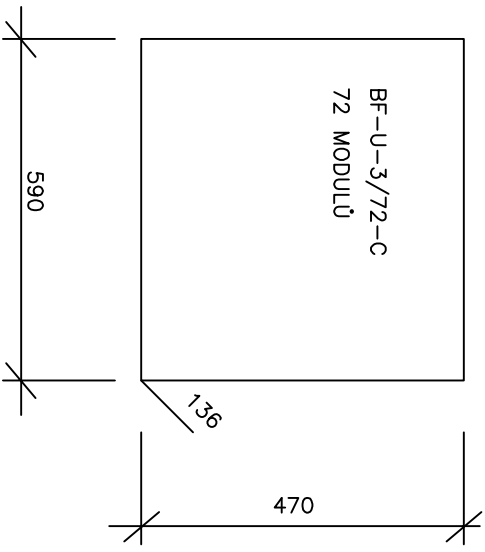


KRYTÍ IP 30
PŘÍVOD VRCHLEM, VÝVODY VRCHLEM
JISTIČE 10KA

Proudová soustava : 3 + PEN, 400/230 V, 50 Hz, TN-C.
Proudová soustava : 3 + PE, N, 400/230 V, 50 Hz, TN-S.
Ochrana před nebezpečným dotykem je provedena dle ČSN 33 20 00-4-41ed3 Automatickým odpojením od zdroje, ochrana doplňující – proudovými chráničů.
Barevné značení vodičů dle ČSN 33 01 66.


1	2	3	4	5	6	7	8	9	10	11	12
ING. JIŘÍ ŠIMURDA			HL. projektant:		ING. M. POLECKÝ		Měřičko:		Akce: ZMĚNA DOKONČENÉ STAVBY		
Projektová činnost elektro-slaboproud			Odp. projektant:		ING. ŠIMURDA		Datum:		ROZVADĚČ RB2		
U Stadionu 2, Ústí n. L.			Investor:		OBEC BRNÁNY		Oprava:		Arch.výkres		
tel. 521 01 01, IČO : 151 773 19			BRNÁNY						06		
									1.		

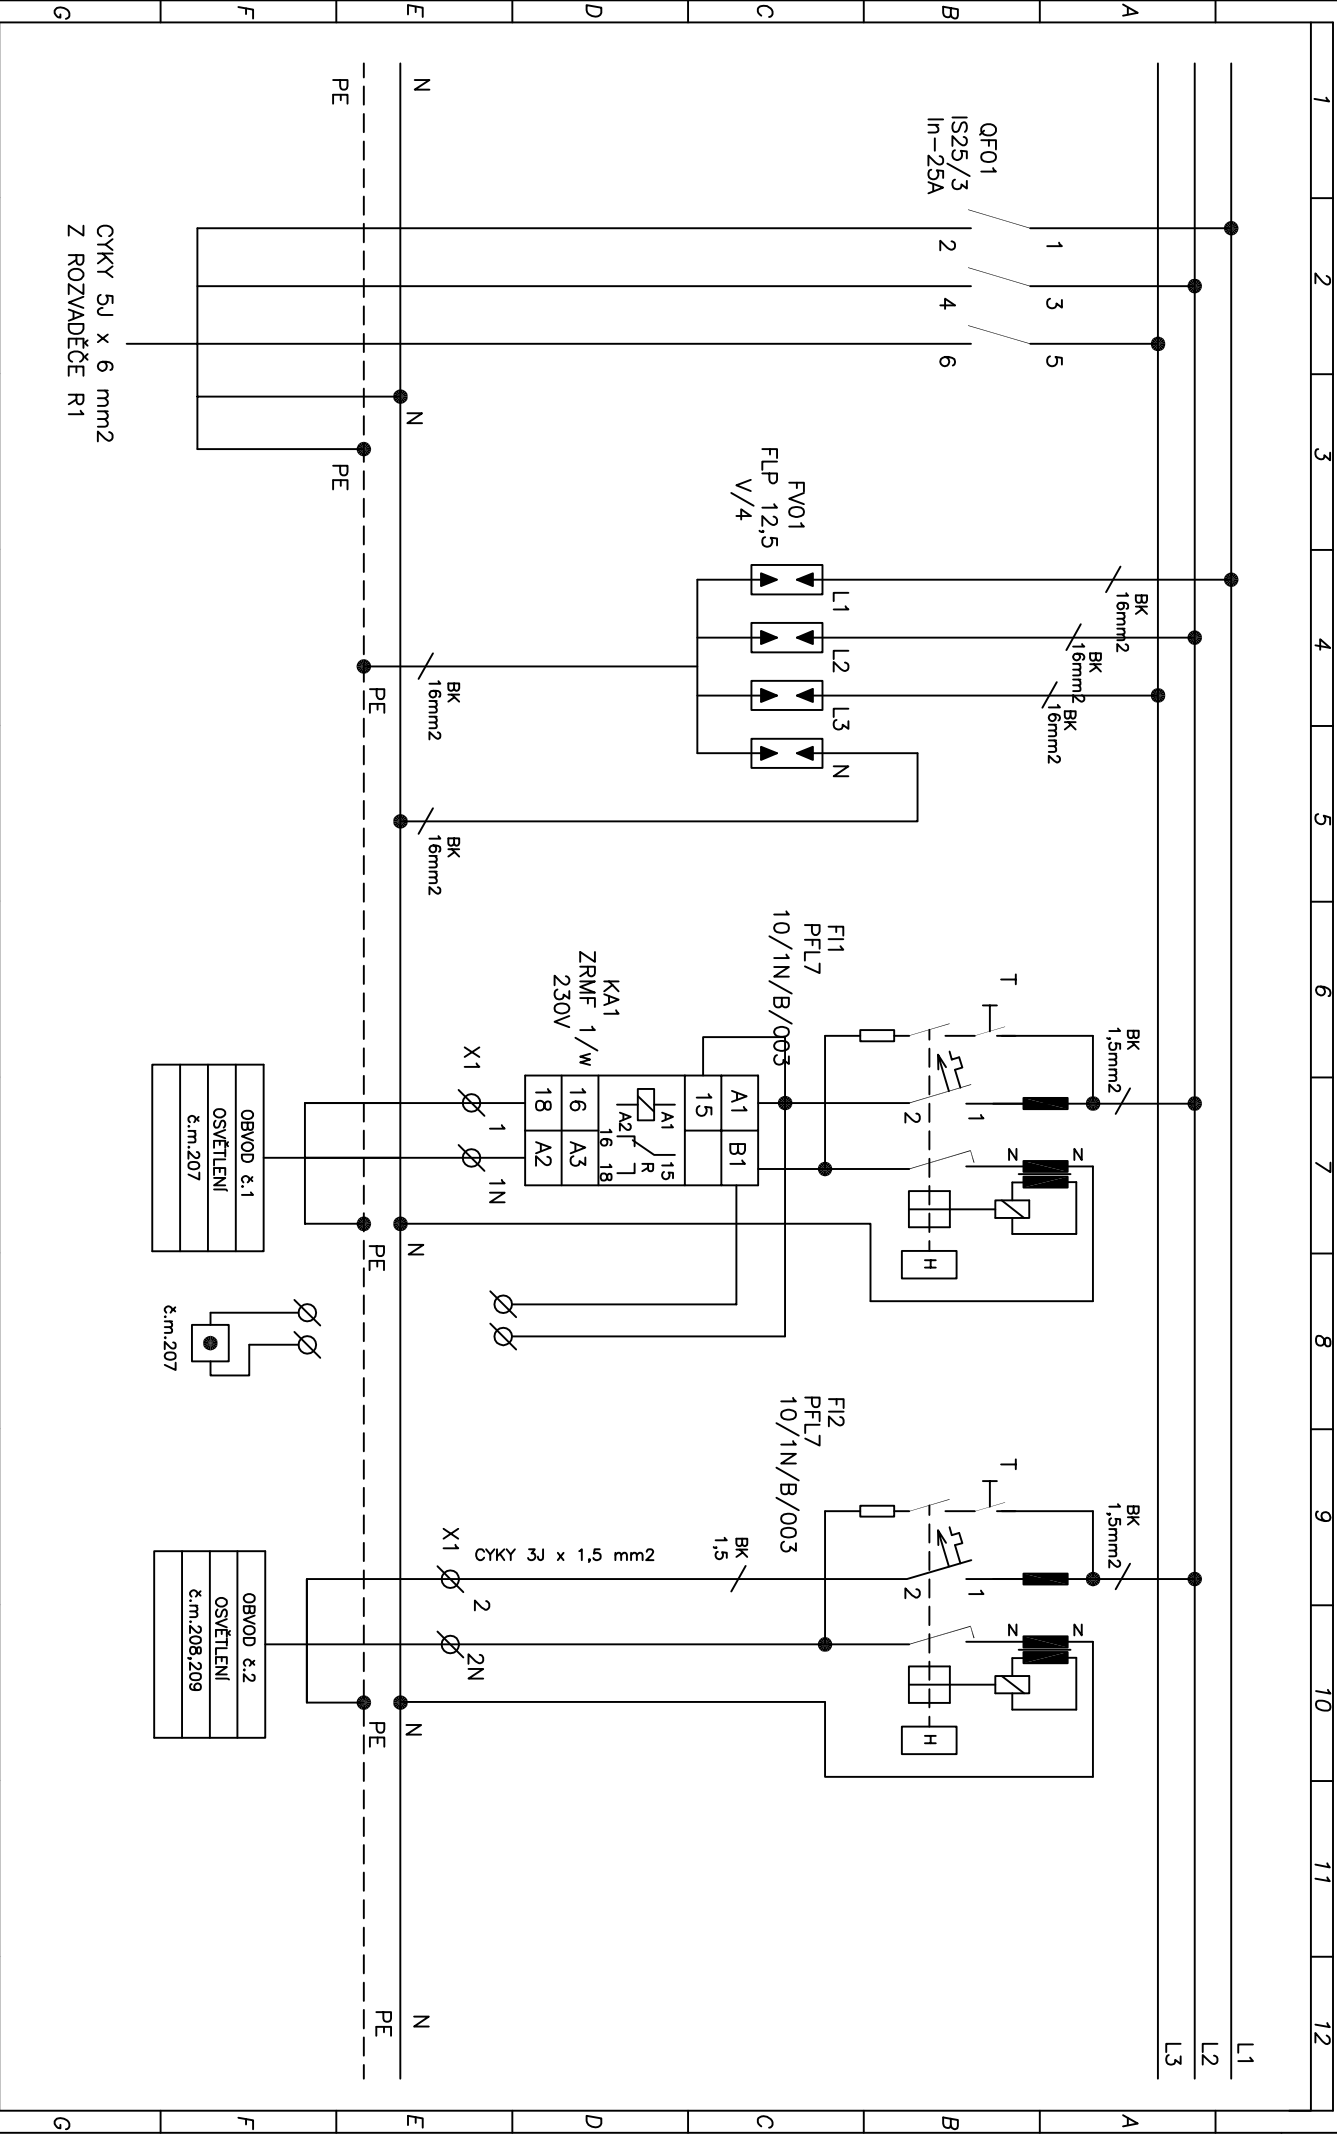


ING. JIŘÍ ŠIMURDA			HL. projektant:			ING. M. POLEČEK			Akce:			ZMĚNA DOKONČENÉ STAVBY			LIST:		
Projektová činnost elektro-slaboproud			Odp. projektant:			ING. ŠIMURDA			RODINNÝ DŮM č.p.1, p.p.č. 24/2, k.ú. BRNĚANY			06			2.		
U Stadionu 2, Ústí n. L.			Investor:			OBEC BRNĚANY			ROZVADĚČ RB2			Arch.výkres					
tel. 521 01 01, IČO : 151 773 19						BRNĚANY			KONSTRUKČNÍ SCHEMA								

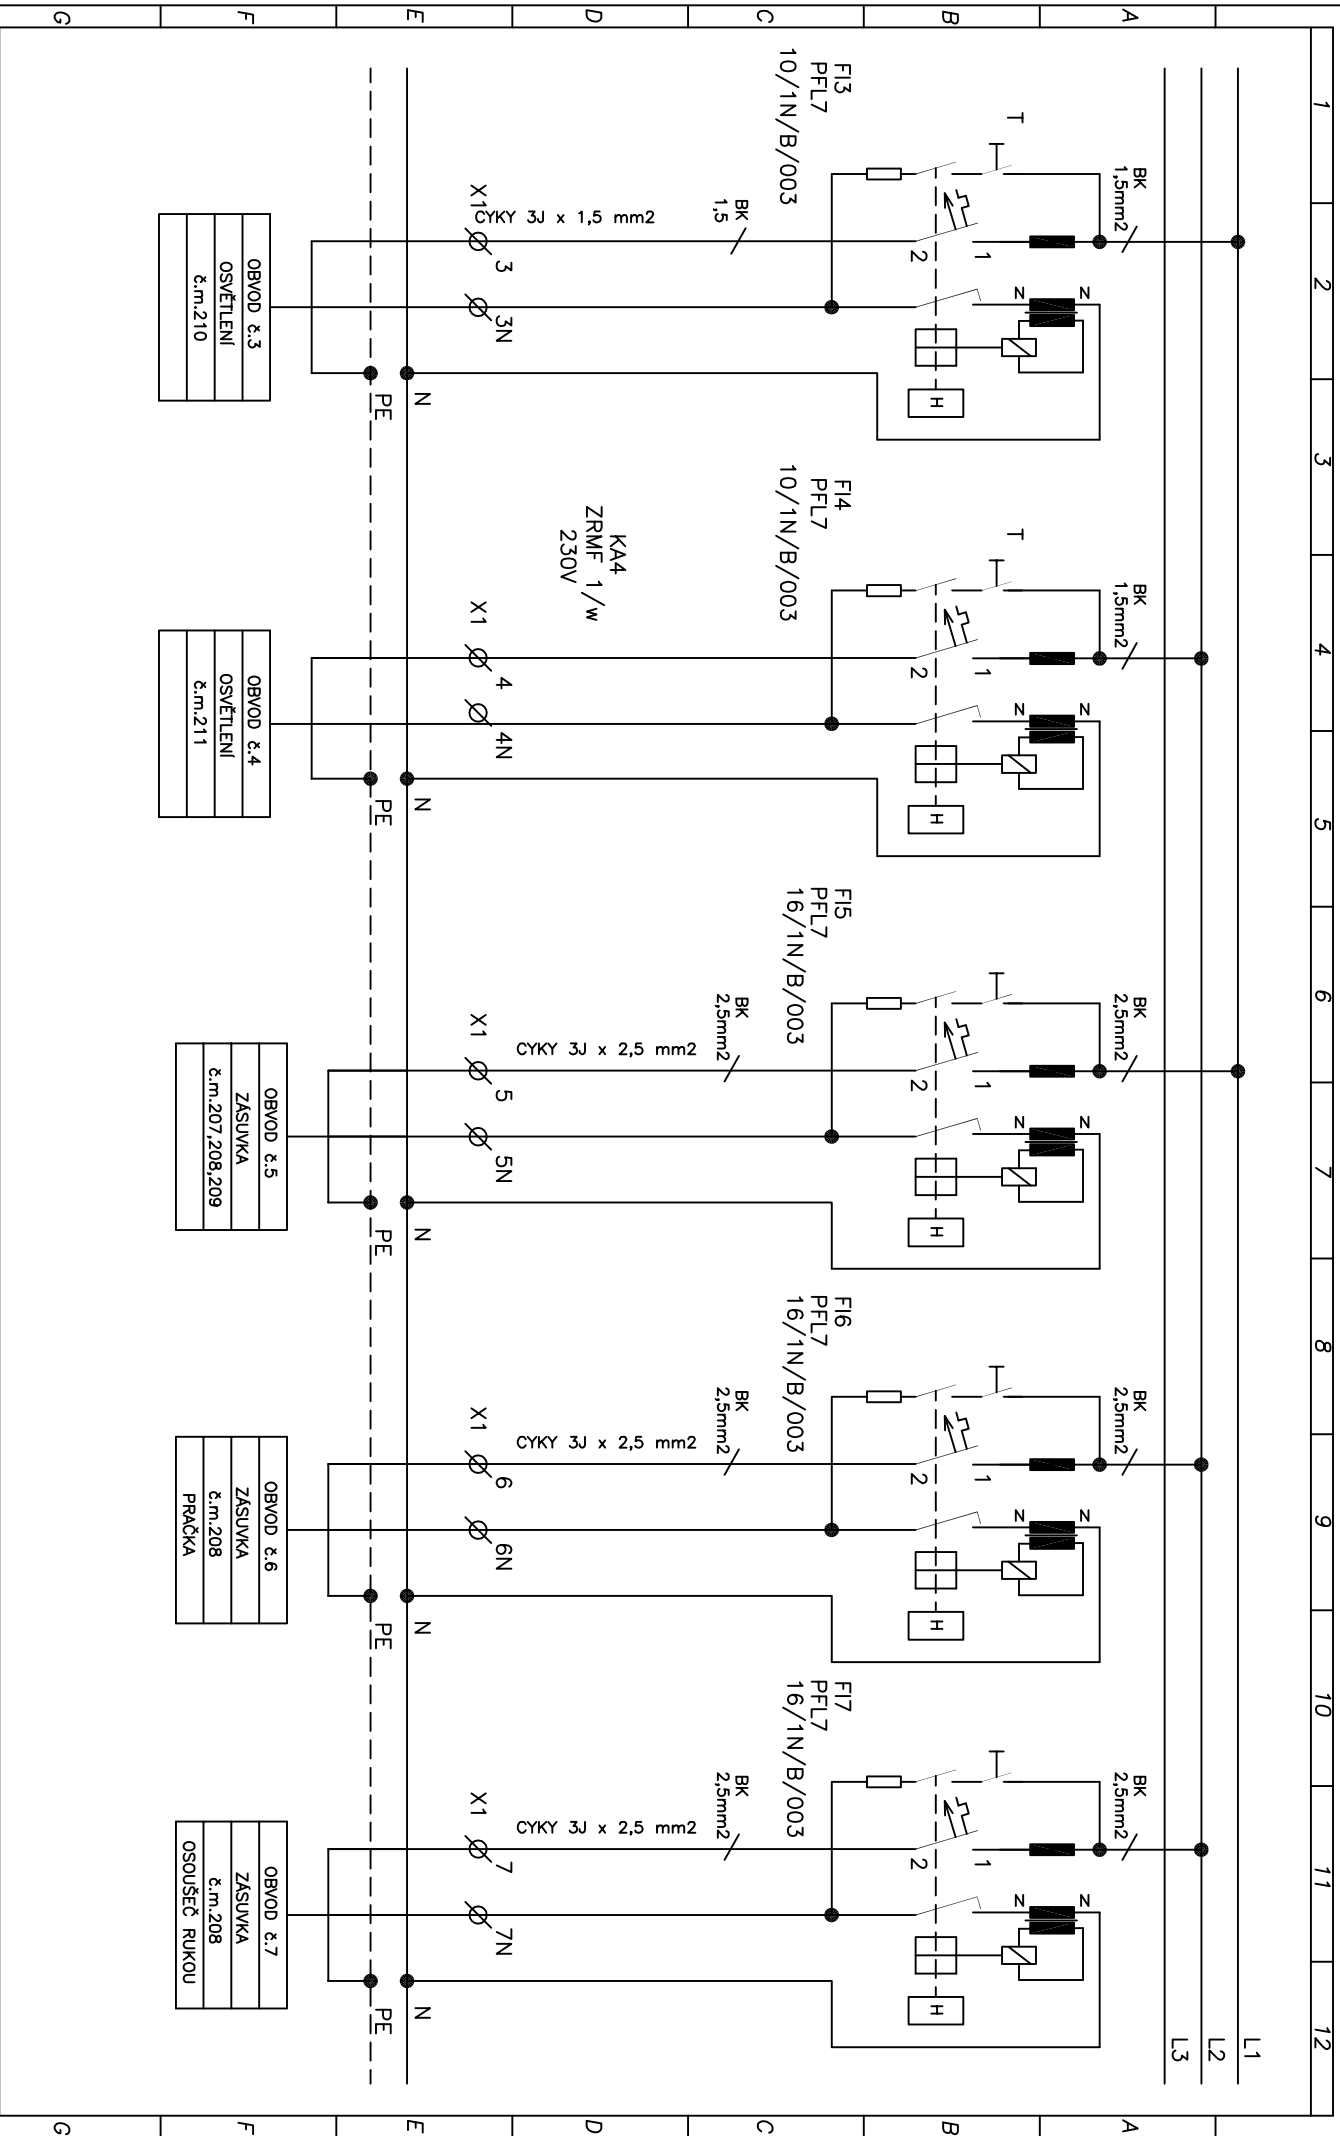

1		2		3		4		5		6		7		8		9		10		11		12	
ING. JIŘÍ ŠIMURDA				Hl. projektant:		ING. M. POLEČEK		Kontaktní:		Akce:		ZMĚNA DOKONČENÉ STAVBY										LIST:	
Projektová činnost elektro—slaboproud				Odp. projektant:		ING. ŠIMURDA		Datum:		RODINNÝ DŮM č.p.1, p.p.č. 24/2, k.ú. BRŇANY										06		3.	
U Stadionu 2, Ústí n. L.				Investor:		OBEC BRŇANY		Oprava:		ROZVADĚČ RB2										Arch.výkres			
tel. 521 01 01 , IČO : 151 773 19						BRŇANY				KONSTRUKČNÍ SCHEMA													
</																							

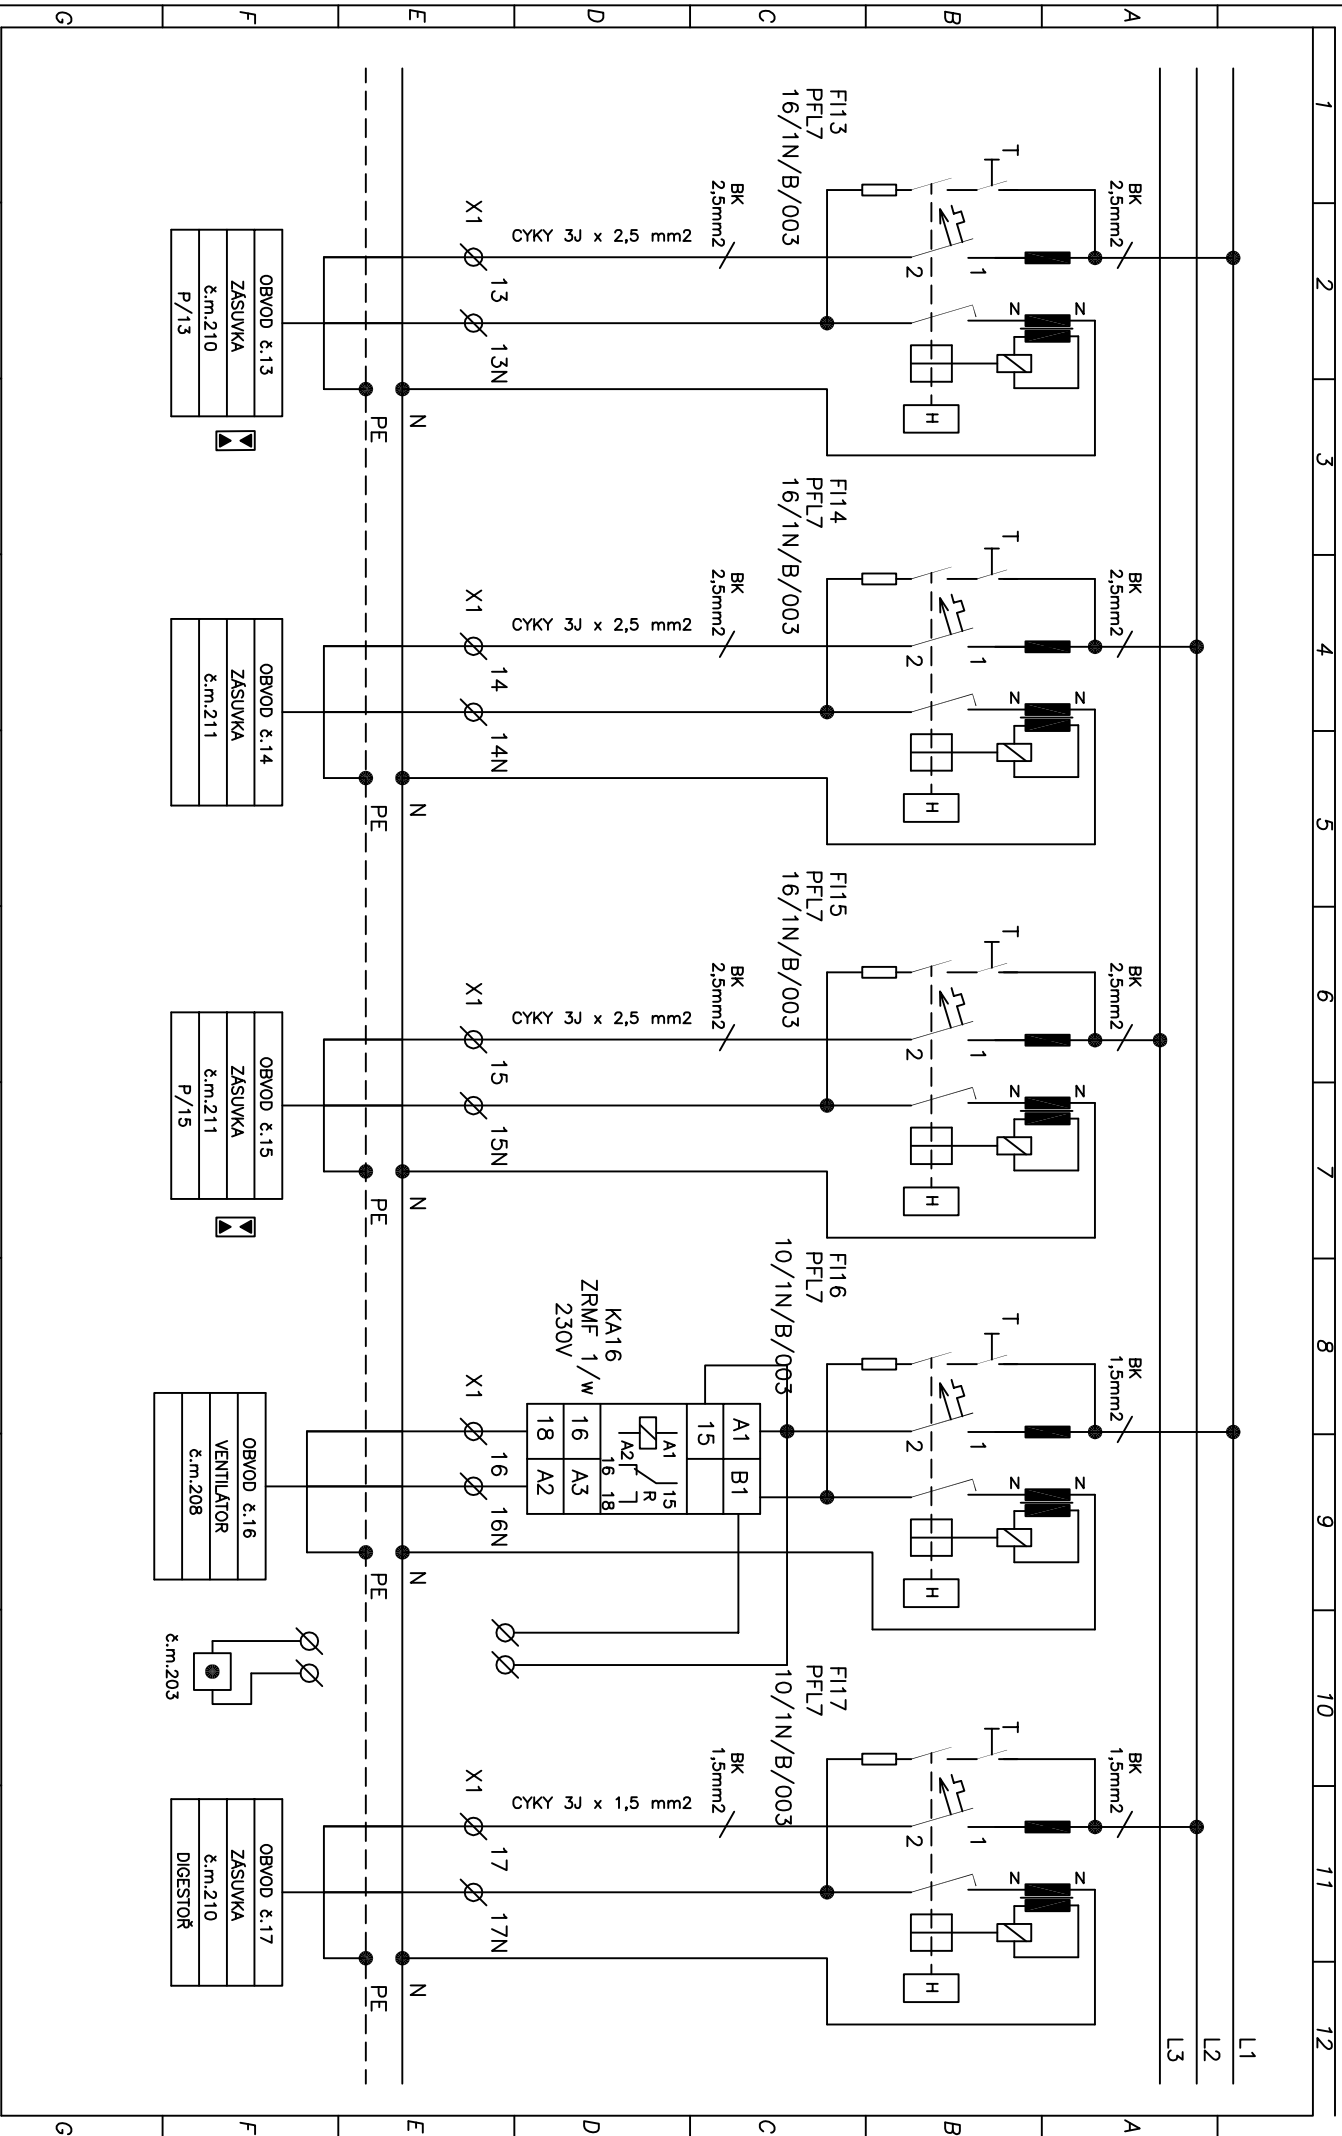

ING. JIŘÍ ŠIMURDA			HL. projektant:			ING. M. POLEČEK			Akce: ZMĚNA DOKONČENÉ STAVBY			06			LIST:	
Projektová činnost elektro-slaboproud			Odp. projektant:			ING. ŠIMURDA			RODINNÝ DŮM č.p.1, p.p.č. 24/2, k.ú. BRŇANY							
U Stadionu 2, Ústí n. L.			Investor:			OBEC BRŇANY			ROZVADEČ RB2			Arch.výkres			4.	
tel. 521 01 01, IČO : 151 773 19						BRŇANY			KONSTRUKČNÍ SCHEMA							

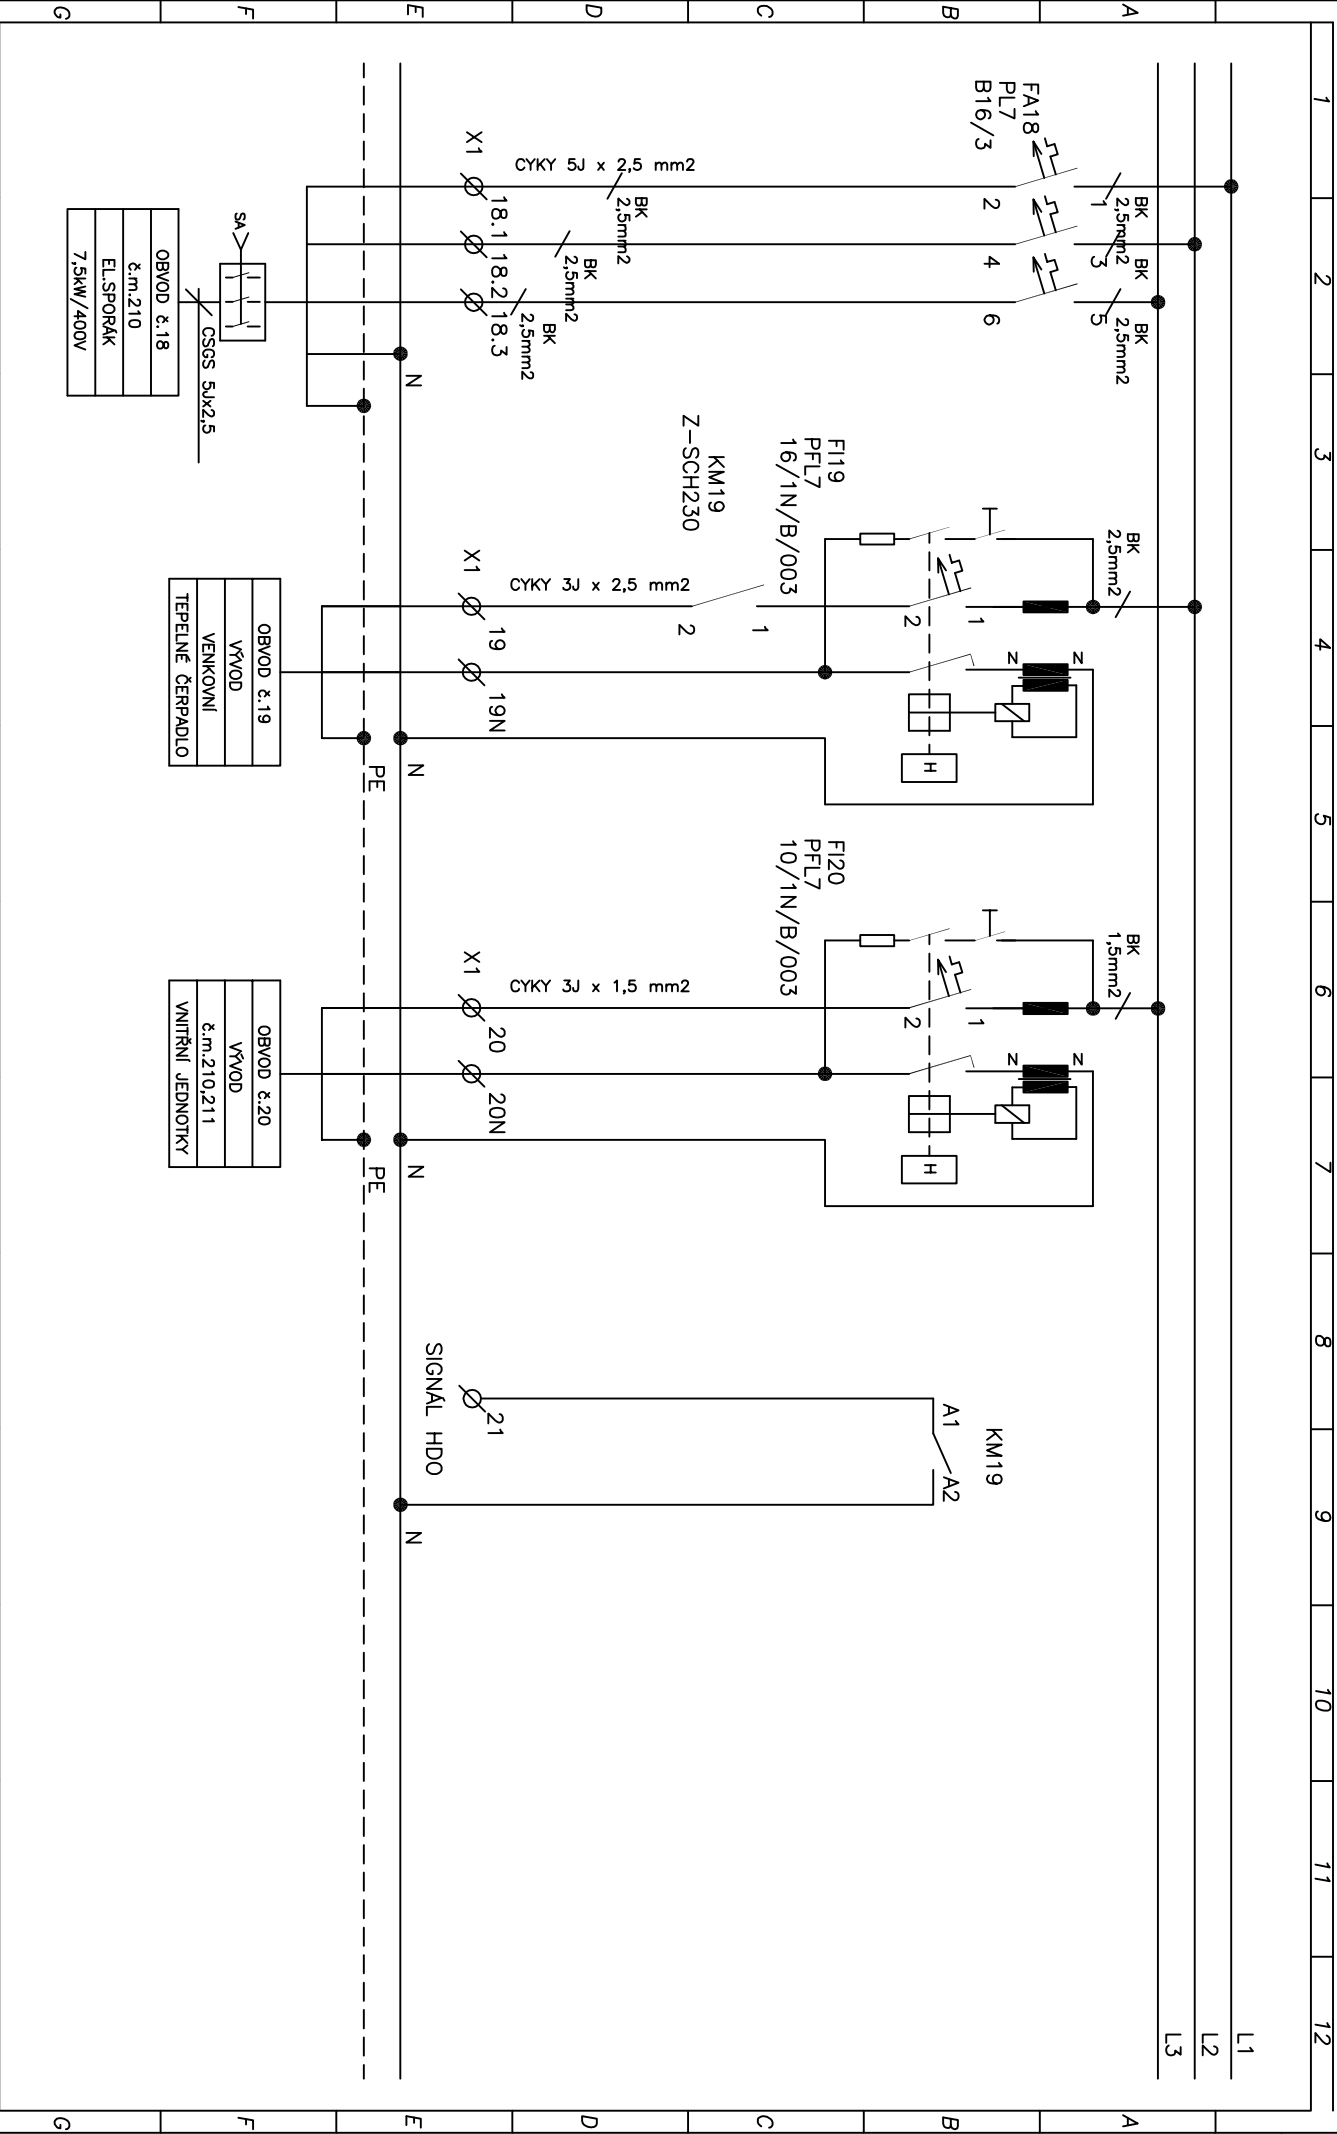

ING. JIŘÍ ŠIMURDA		HI. projektant:		ING. M. POLEČEK		Měřičko:		ING. ŠIMURDA		Datum:		Oprava:		OBEC BRĚNANY		BRĚNANY		Investor:		tel. 521 01 01, IČO : 151 773 19	
Projektová činnost elektro-silobyproud		Odp. projektant:		ING. ŠIMURDA		Datum:		OBEC BRĚNANY		Oprava:		OBEC BRĚNANY		BRĚNANY		Investor:		tel. 521 01 01, IČO : 151 773 19			
U Stadionu 2, Ústí n. L.		Investor:		OBEC BRĚNANY		BRĚNANY		Investor:		tel. 521 01 01, IČO : 151 773 19											