


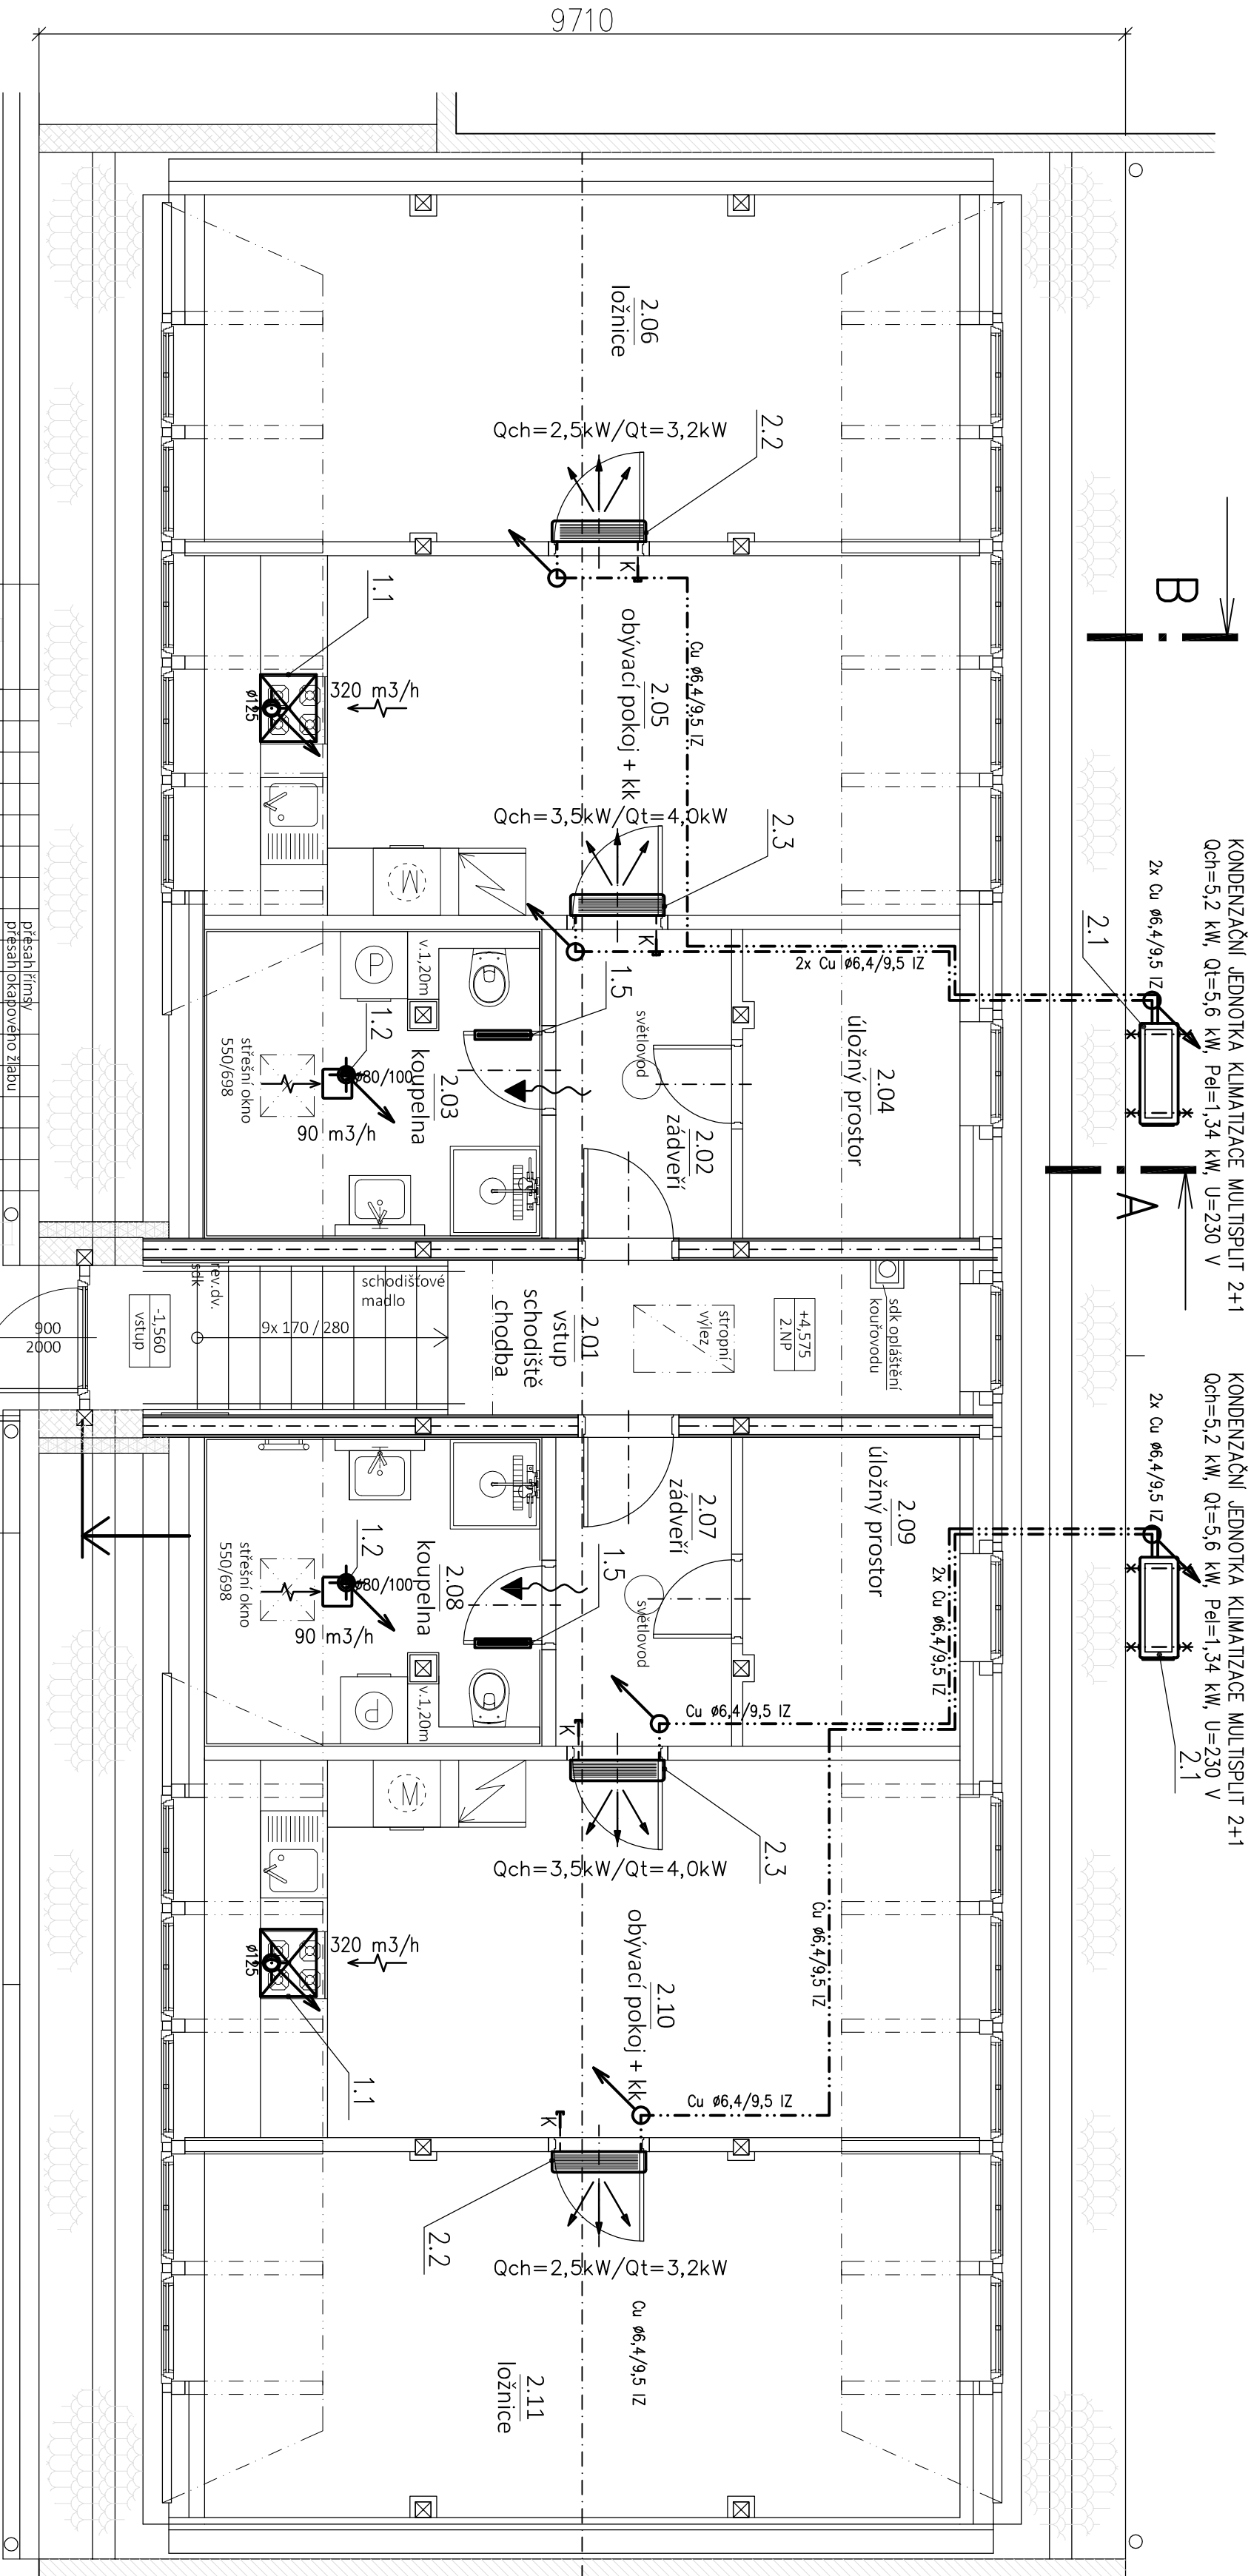


LEGENDA MÍSTNOSTÍ

Číslo místnosti	Účel místnosti	Plocha [m ²]
2.01	Vstup, schodiště chodba	10.07
2.02	Zároveň	4.93
2.03	Koupelna	7.73
2.04	Uložný prostor	5.34
2.05	Obývací pokoj + kk	20.70
2.06	Ložnice	20.79
2.07	Zároveň	4.93
2.08	Koupelna	7.73
2.09	Uložný prostor	5.34
2.10	Obývací pokoj + kk	20.78
2.11	Ložnice	21.94

LEGENDA VZT

-
-
-
-
-
-
-
-

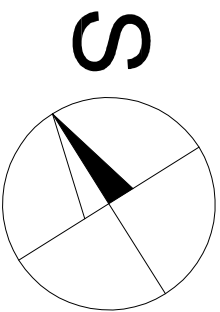

ZODPOVĚDNÝ PROJEKTANT	KONTROLOVAL	VYPRACOVAL	Projektant kancelář POLERECKÝ, spol. s r.o. Mlážova 26 412 01 Uhretěves 422 01 Uhretěves email: projekce@polerecky.cz www.polerecky.cz
ING. MIROSLAV POLERECKÝ		JIŘÍ SMÍČKA	
MÍSTO STAVBY: K.Ú. BRĚHANY, P.Č. 24/2, Č.P. 1			
STAVEBNÍK: OBEC BRĚHANY, Č.P. 93, 412 01 BRĚHANY			
AKCE: ZMĚNA DOKONČENÉ STAVBY			
RODINNÝ DŮM Č.P. 1			
K.Ú. BRĚHANY, P.Č. 24/2			
Část: D.1.4.D TECHNICKÁ PROSTŘEDÍ STAVEB			
VÝKRES: VZT, KLIMATIZACE - PŮDORYS 2.NP			
FORMÁT			4 X A4
DATUM			05/2024
STUPEŇ PD			DSP
ZÁKÁZKOVÉ ČÍSLO			21/2023
ARCHIVNÍ ČÍSLO			CZ21/23
MĚŘÍTKO			Č. PARÉ
1 : 50			
Č. VÝKRESU			D.1.4.D.1