



ŘEZ B-B

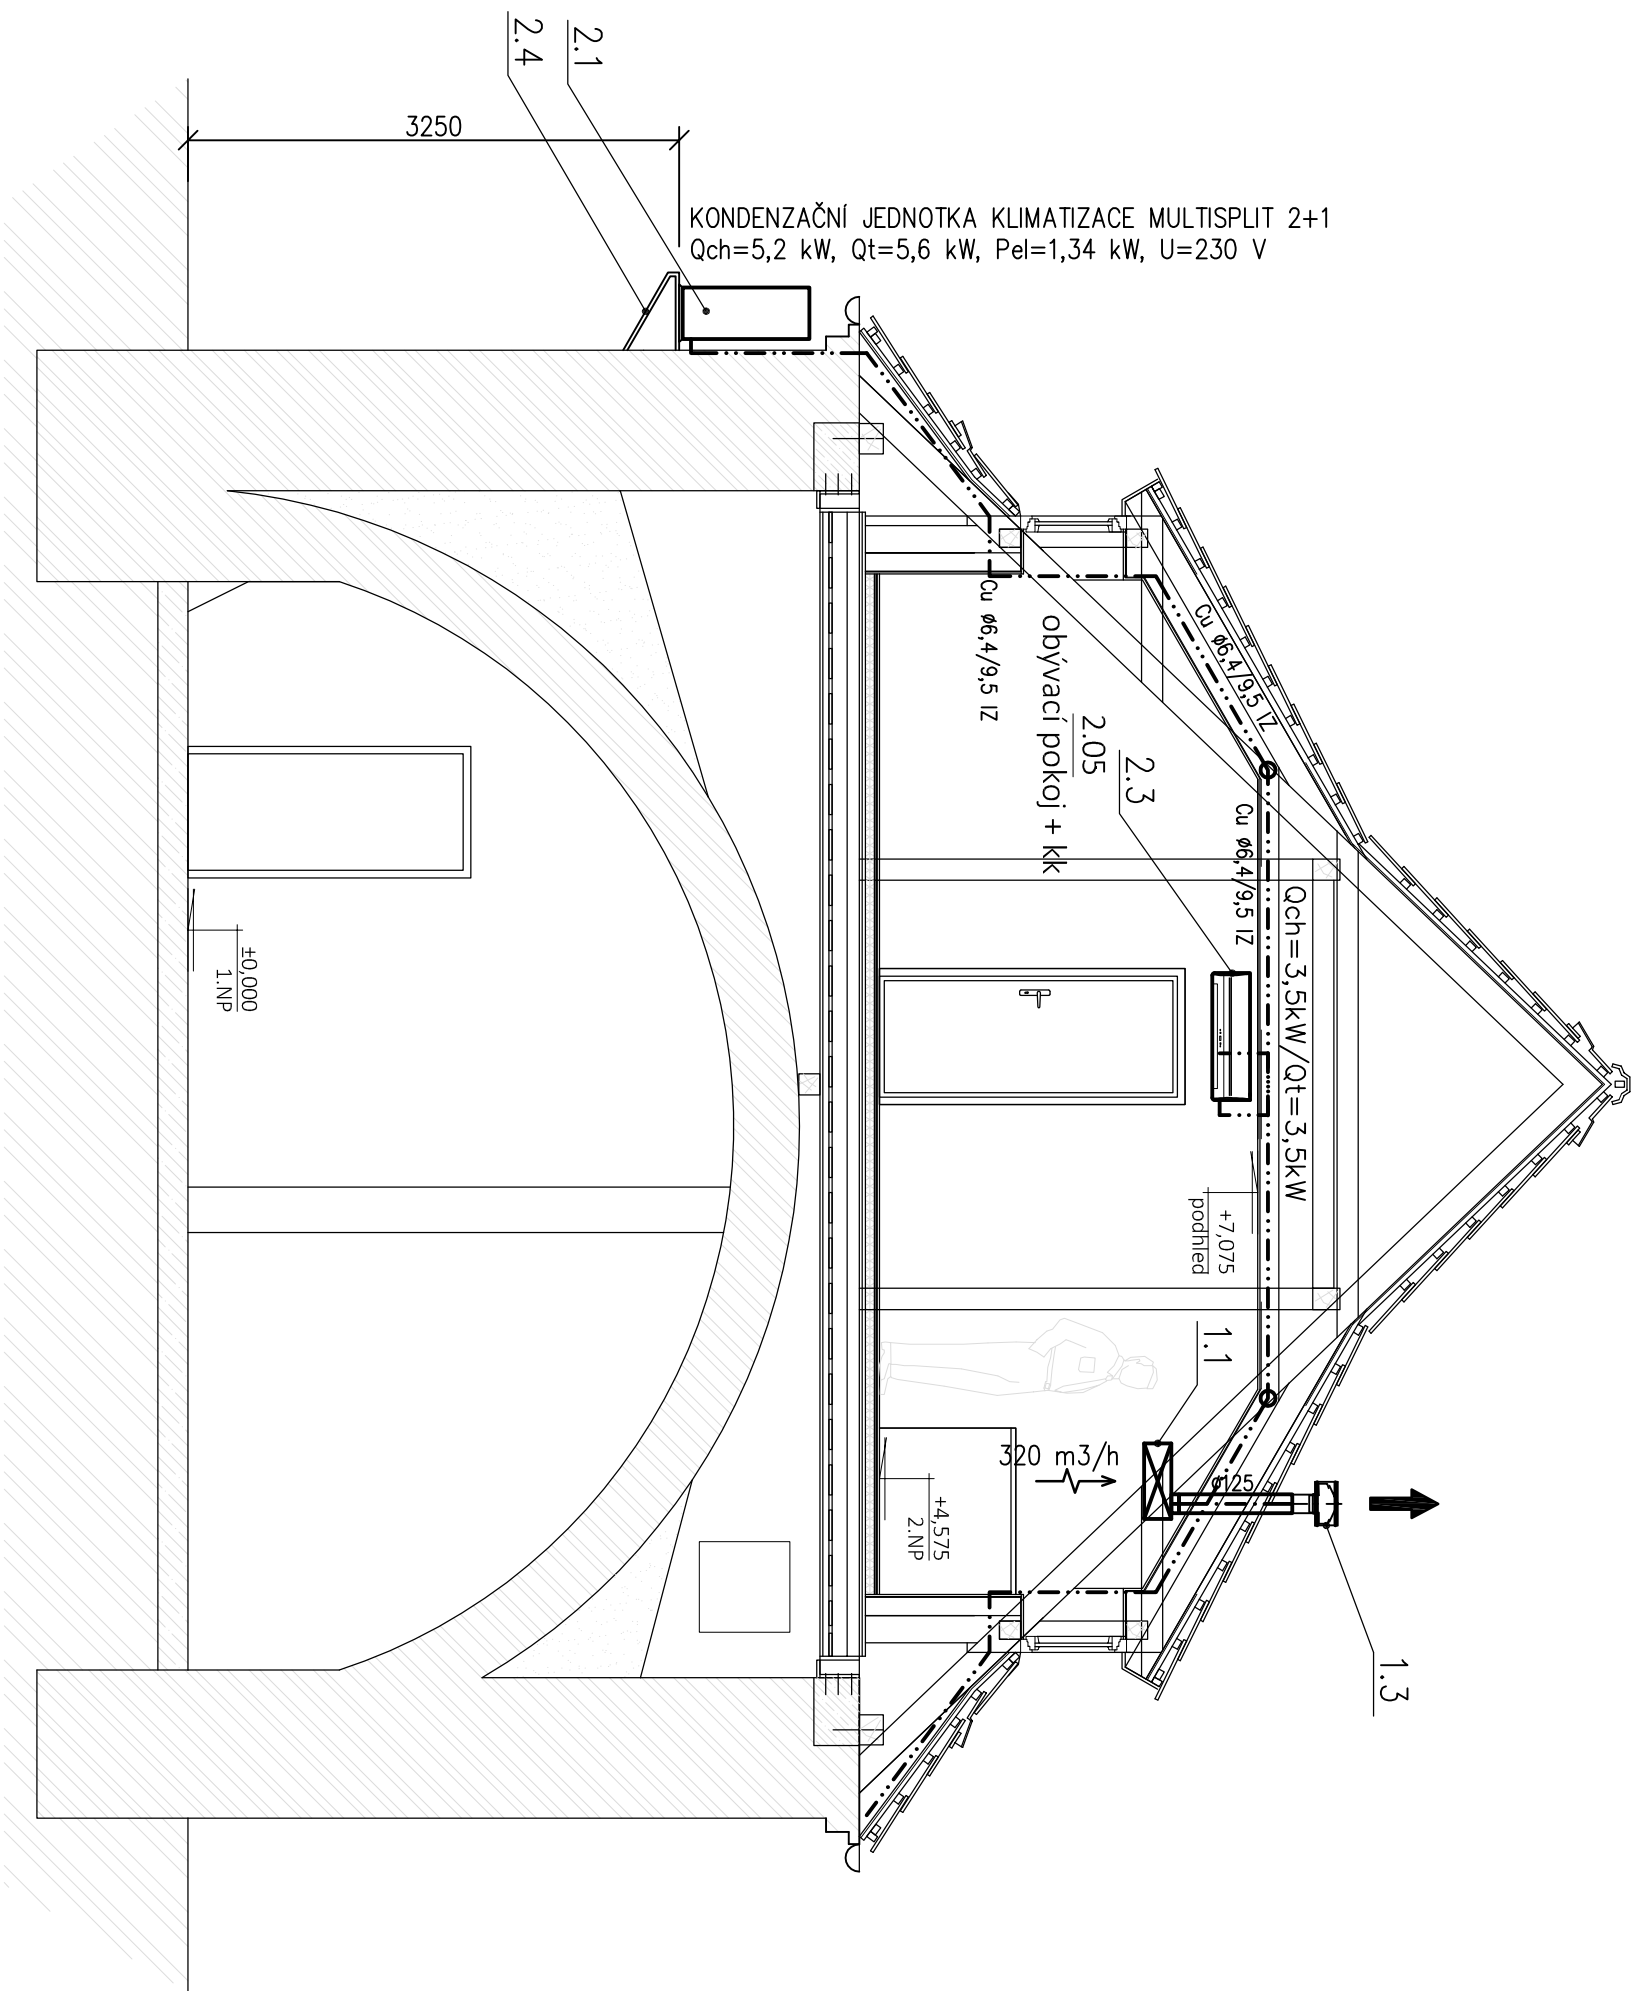

ŘEZ A-A

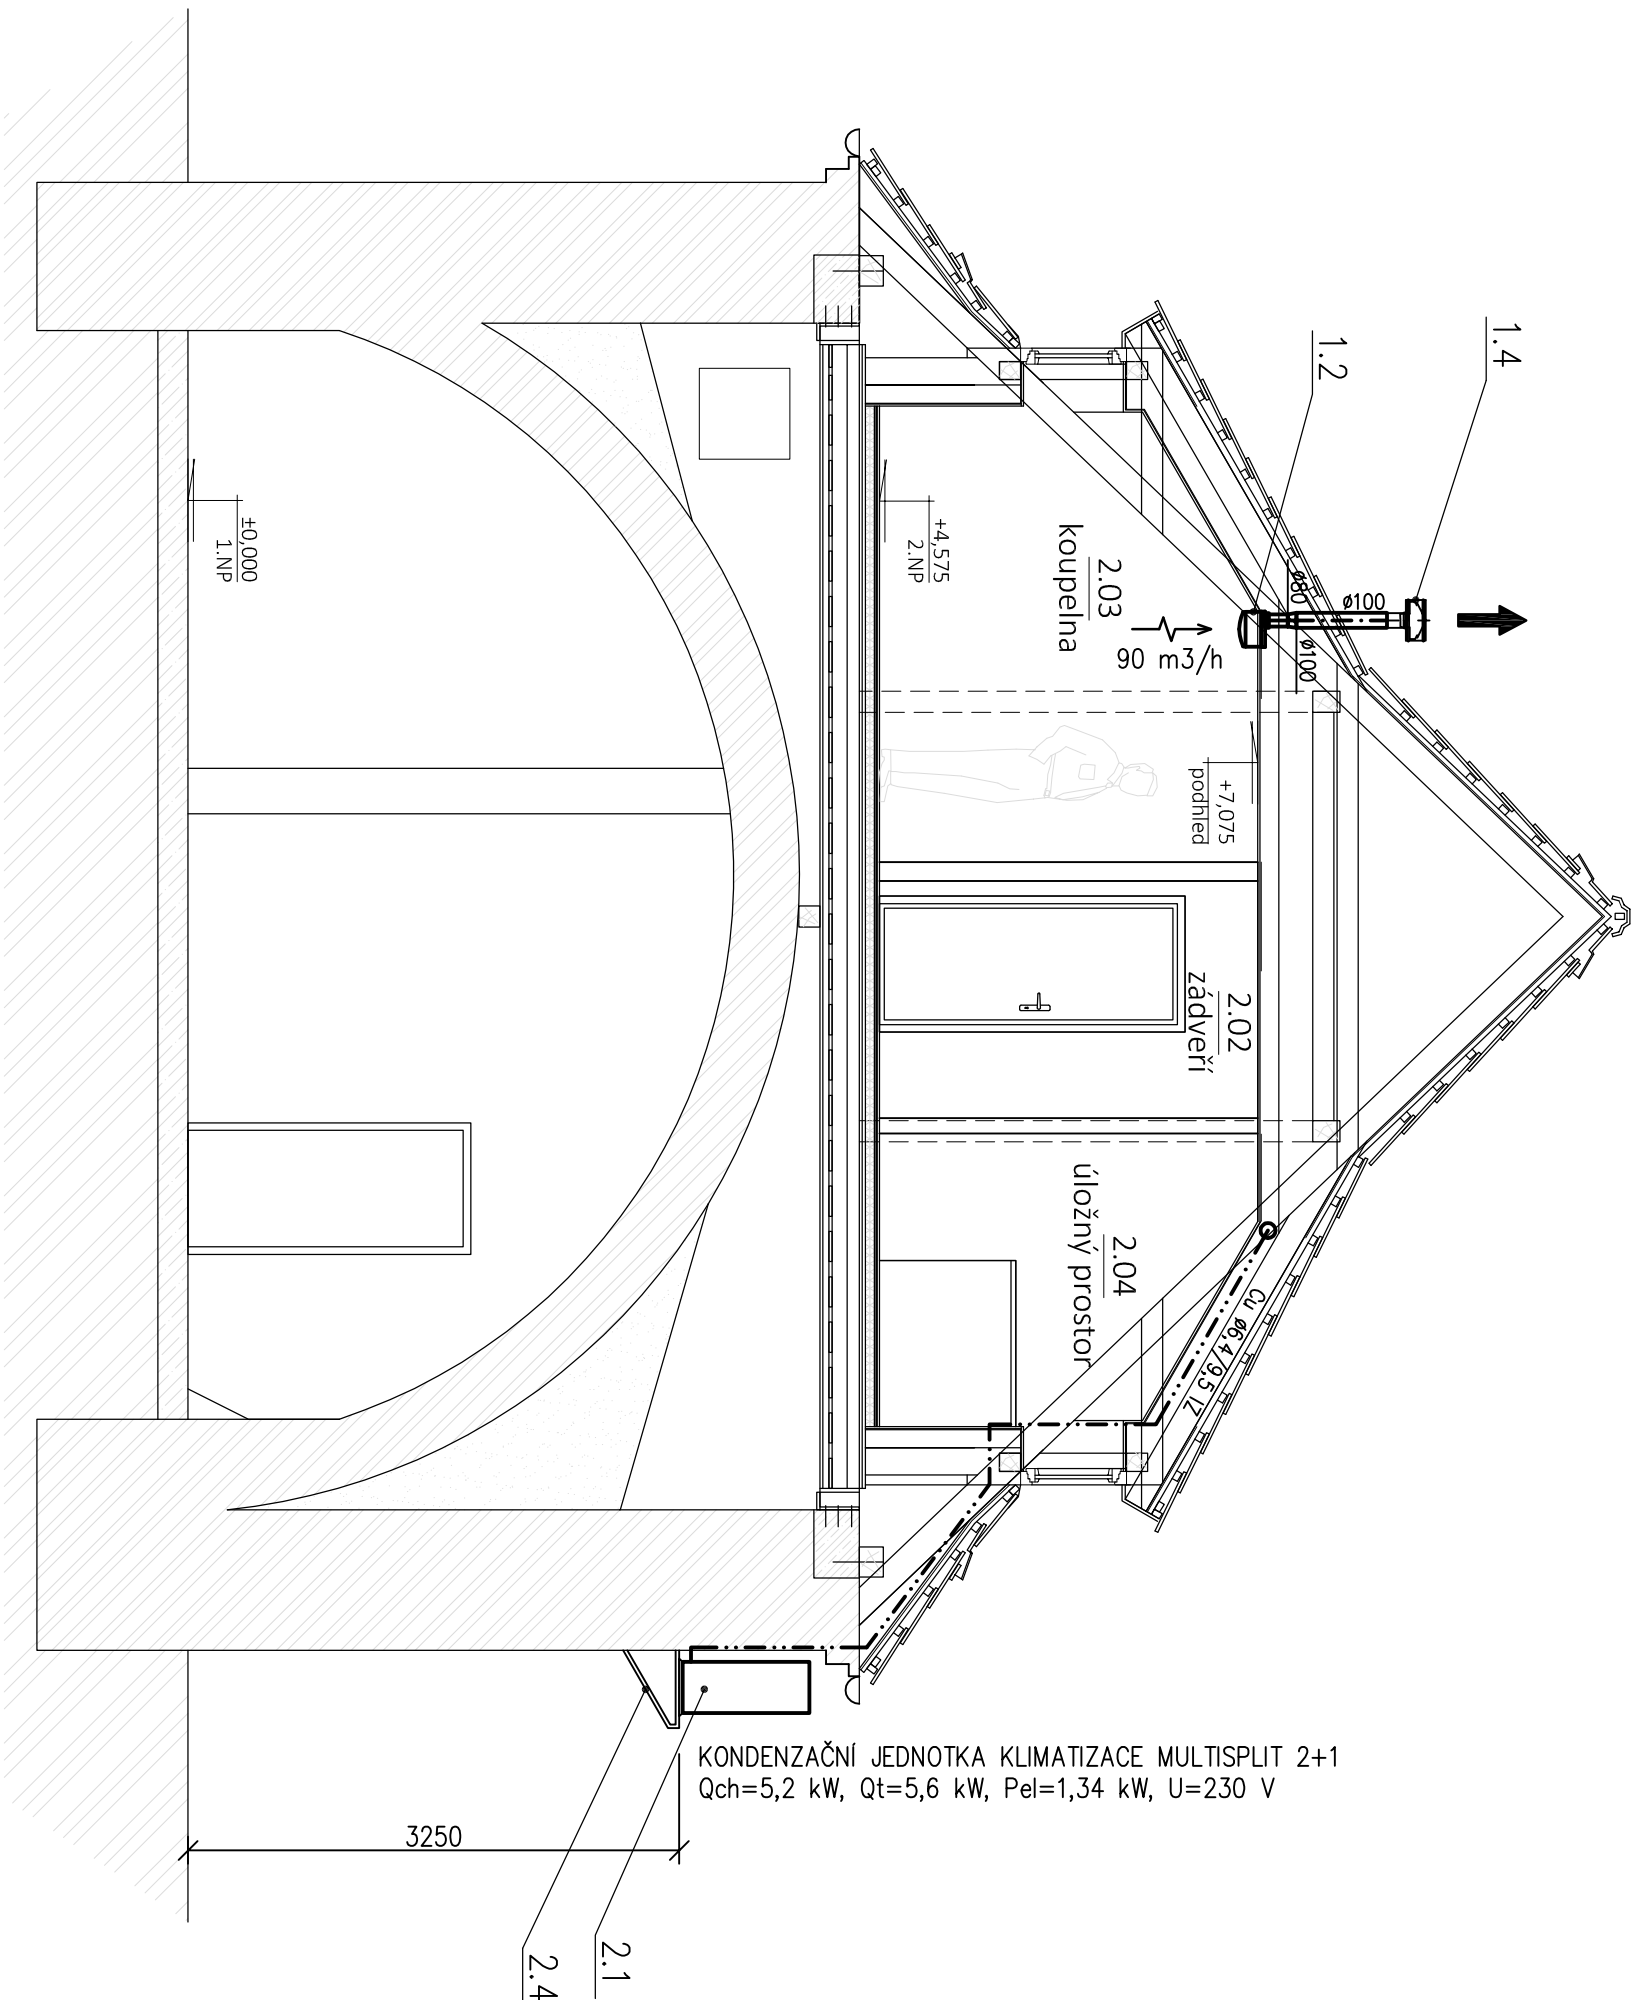

LEGENDA VZT

- ↔ VSTUP ČERSTVÉHO VZDUCHU
- PŘÍVOD ČERSTVÉHO VZDUCHU
- ↔ VSTUP ODPADNÍHO VZDUCHU
- VÝSTUP ODPADNÍHO VZDUCHU
- ⤴ PROVĚTRÁNÍ INFILTRACÍ
- POTRUBÍ CHLADIVA A KOMUNIKAČNÍ KABELY
- POTRUBÍ KONDENZÁTU
- ← ODVOD KONDENZÁTU

ZODPOVĚDNÝ PROJEKTANT	KONTROLOVAL	VYPRACOVAL	Projektant kancelář POLERECKÝ, spol. s r.o. Mlýnská 26 412 01 Uhretěves 942 email: projekce@polerecky.cz www.polerecky.cz
ING. MIROSLAV POLERECKÝ		JIŘÍ SWIČKA	
MÍSTO STAVBY: K.Ú. BRĚHANY, P.Č. 24/2, Č.P. 1			
STAVEBNÍK: OBEC BRĚHANY, Č.P. 93, 412 01 BRĚHANY			
AKCE: ZMĚNA DOKONČENÉ STAVBY			
RODINNÝ DŮM Č.P. 1			
K.Ú. BRĚHANY, P.Č. 24/2			
Část: D.1.4.D TECHNICKÁ PROSTŘEDÍ STAVEB			Č. VÝKRESU D.1.4.D.2
VÝKRES:			
VZT, KLIMATIZACE - ŘEZY			
FORMÁT	4 X A4		
DATAUM	05/2024		
STUPEŇ PD	DSP		
ZAKÁZKOVÉ ČÍSLO	21/2023		
ARCHIVNÍ ČÍSLO	CZ21/23		
MĚŘÍTKO	1 : 50		
Č. PARÉ	Č. PARÉ		