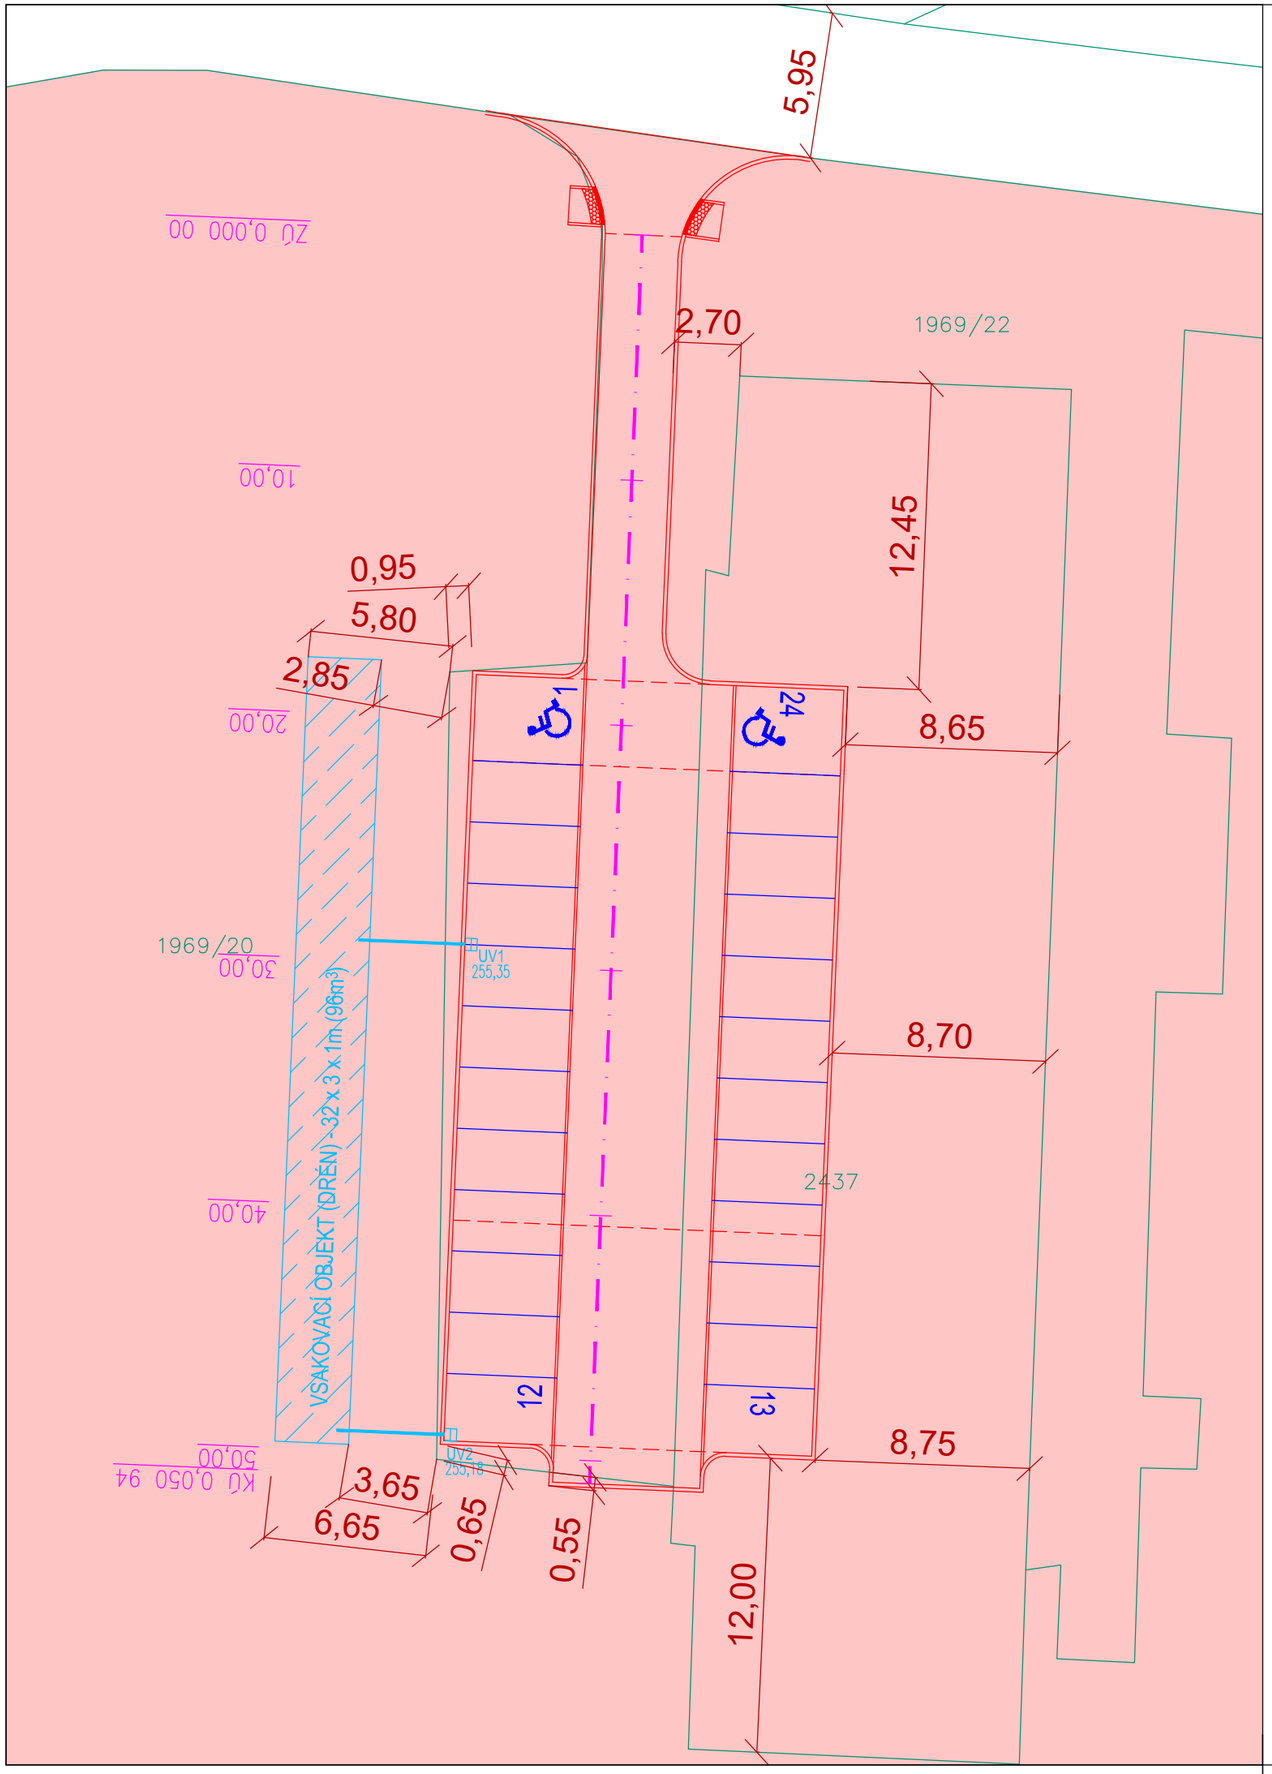


## LEGENDA MAJETKOPRÁVNÍCH VZTAHŮ:

k.ú. BEČOV

p.č. 1969/20, 1969/22, 2437
vlastník: Obec Bečov, č. p. 126, 435 26 Bečov

KATASTRÁLNÍ MAPA

Výškový systém: B.p.v.
Souřadnicový systém: JTSK


STAVEBNÍ ŘEŠENÍ :

REAL-INVESTA spol. s r. o.
M. ALŠE 2101/4 43401 MOST
tel. : 777 292 268
e-mail: j.svitavsky@real-investa.cz
IČO: 48288802

ZKRESLIL :
Ing. Lukáš Konečný

ZODPOVĚDNÝ PROJEKTANT:
Ing. Kateřina Mičová Polesná


NÁZEV ZAKÁZKY :
VÝSTAVBA PARKOVIŠTĚ U BÝVALÉHO OBYTNÉHO BLOKU 11 - BEČOV

STUPEŇ :
DUR+DSP

PARÉ :

STAVEBNÍK : Obec Bečov, Bečov č.p. 126, 435 26 Bečov

Č. ZAKÁZKY :

# KATASTRÁLNÍ SITUAČNÍ VÝKRES

DATUM 1. VYDÁNÍ
06/2021

MĚŘÍTKO :
1:250

Č.VÝKRESU :
C.2

ZMĚNA :
04/2023